


PLAN MASSE SANS CARACTERE DELIMITATIF
 Les cotes et les surfaces ne seront définitives qu'après
 bornage et reconnaissance des limites périmétrales

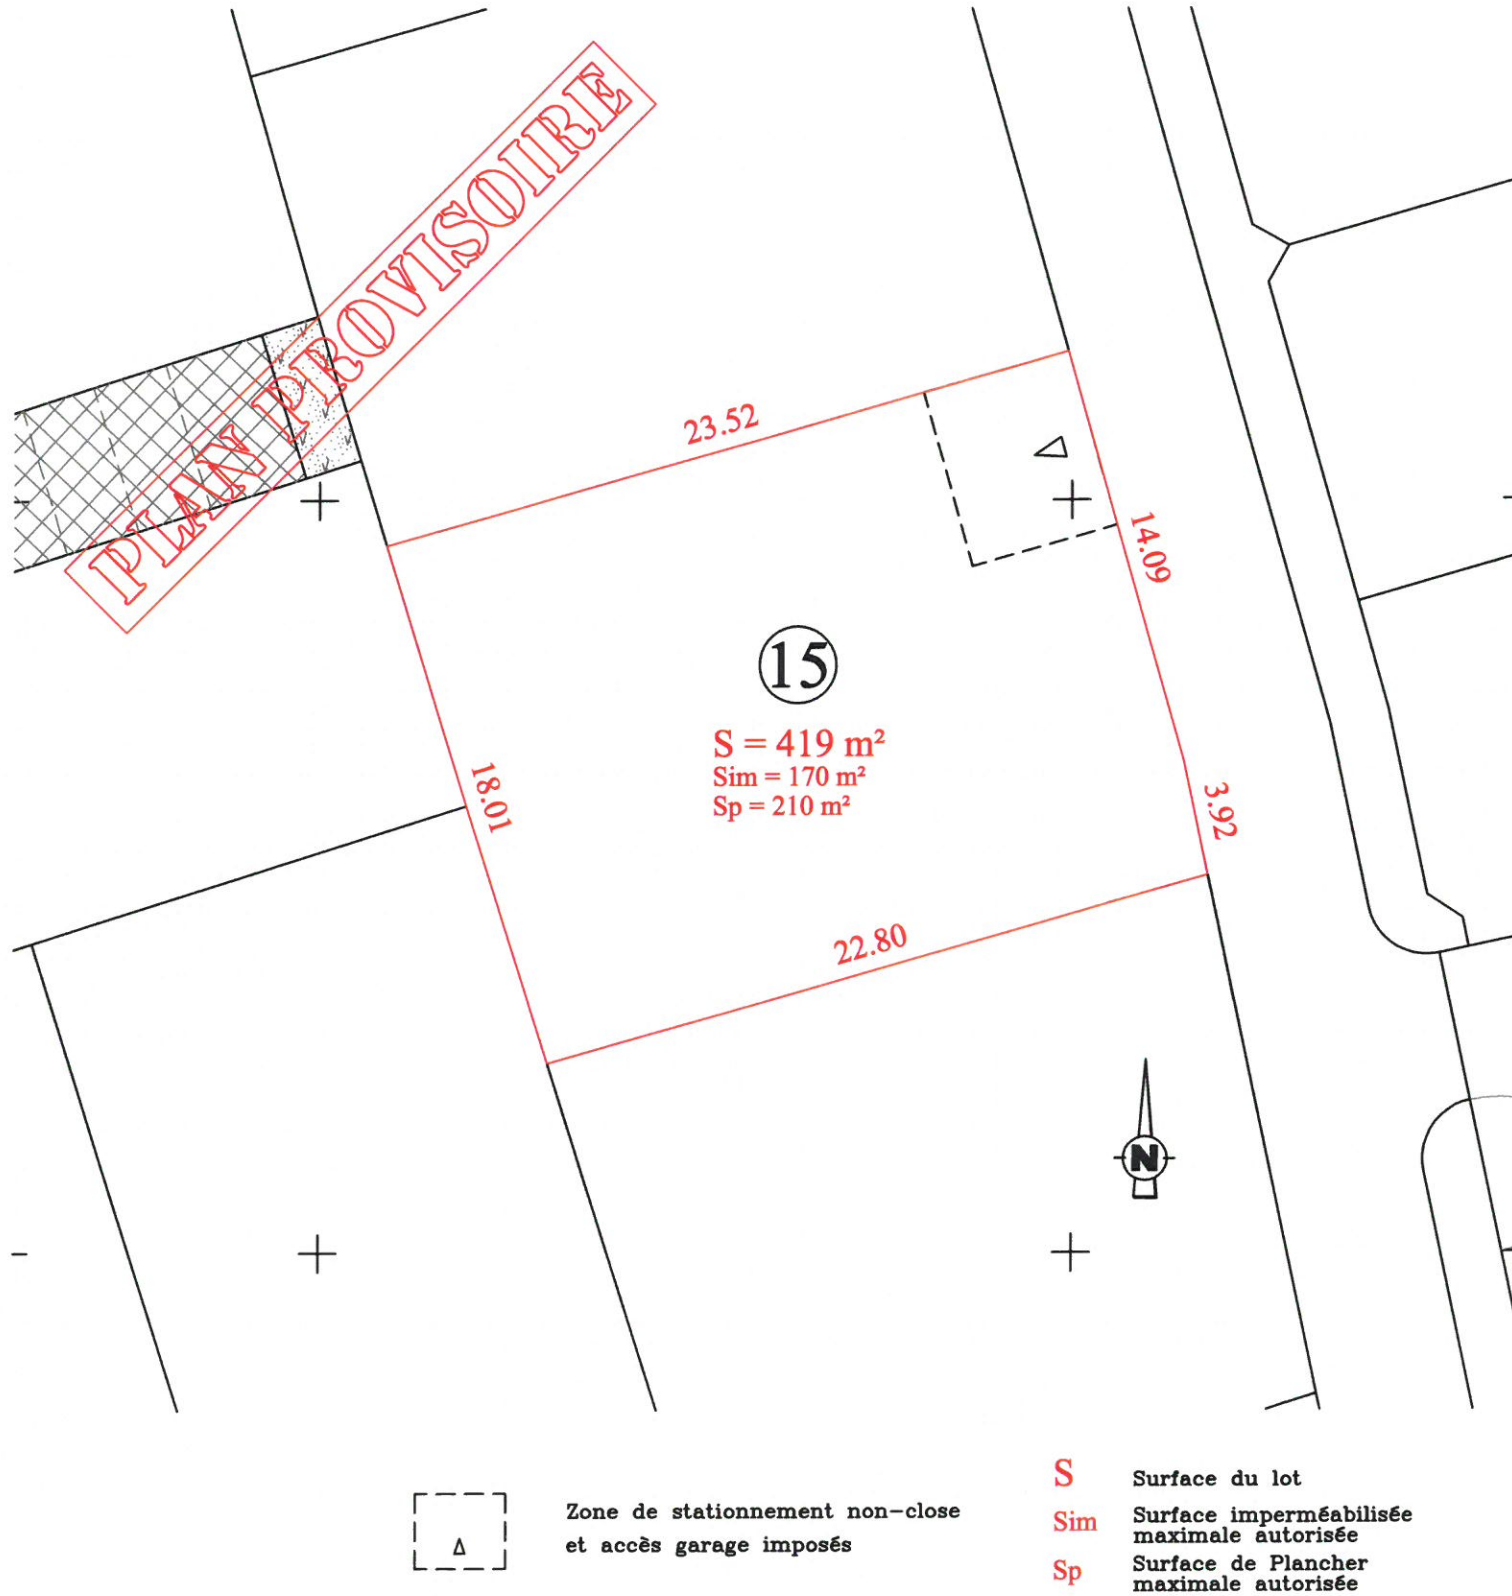

Echelle 1 / 250

Cadastre section A
 Dressé le 05.06.2019 - Archives 2381

JEAN-LUC LEMOIGNE

GEOMETRE-EXPERT FONCIER DPLG N° d'inscription à l'ordre : 4017
 21, rue des Madières 22360 LANGUEUX - 1, rue de la Paix 22190 PLERIN
 Tél. 02 96 52 43 00 - Fax. 02 96 52 43 01 - MAIL : lemoigne-geometre@wanadoo.fr



Maitre d'ouvrage
COOPALIS
 33, Rue Abbé Garnier - BP 203
 22002 SAINT-BRIEUC
 Tél : 02 96 94 04 72



Plan du Lotissement

Plan de situation

