

Bat.A " LA COCHAIS "

16 Logts.858.14m2

8 T2 363.51m2
08T3 494.63m2

Bat.B " LA BATAILLE "

27 Logts.1 751.81m2


07T2 351.35m2
18T3 1234.25m2
2 T4 166.21m2

aire de présentation OM

Mur béton avec alu33 en tête
prévoir peinture en option et couverture en laise

Rue de la Cochaïs


2887.0

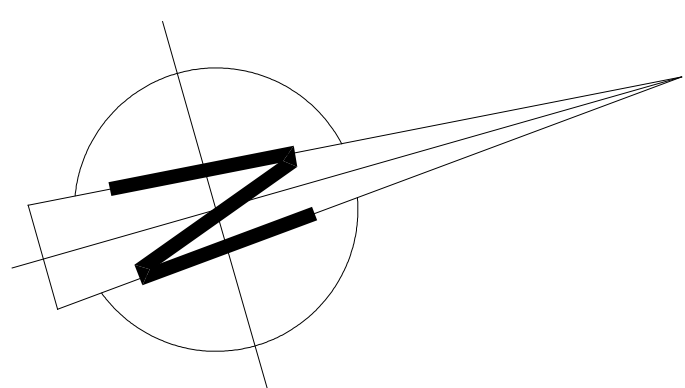

Emprise au sol Bâtiment A 401.00 m2
Emprise au sol Bâtiment B 752.00 m2


Macro Lot A
4477 m2
54 stationnements +3 pmr

Parcelle:Section AE N°11

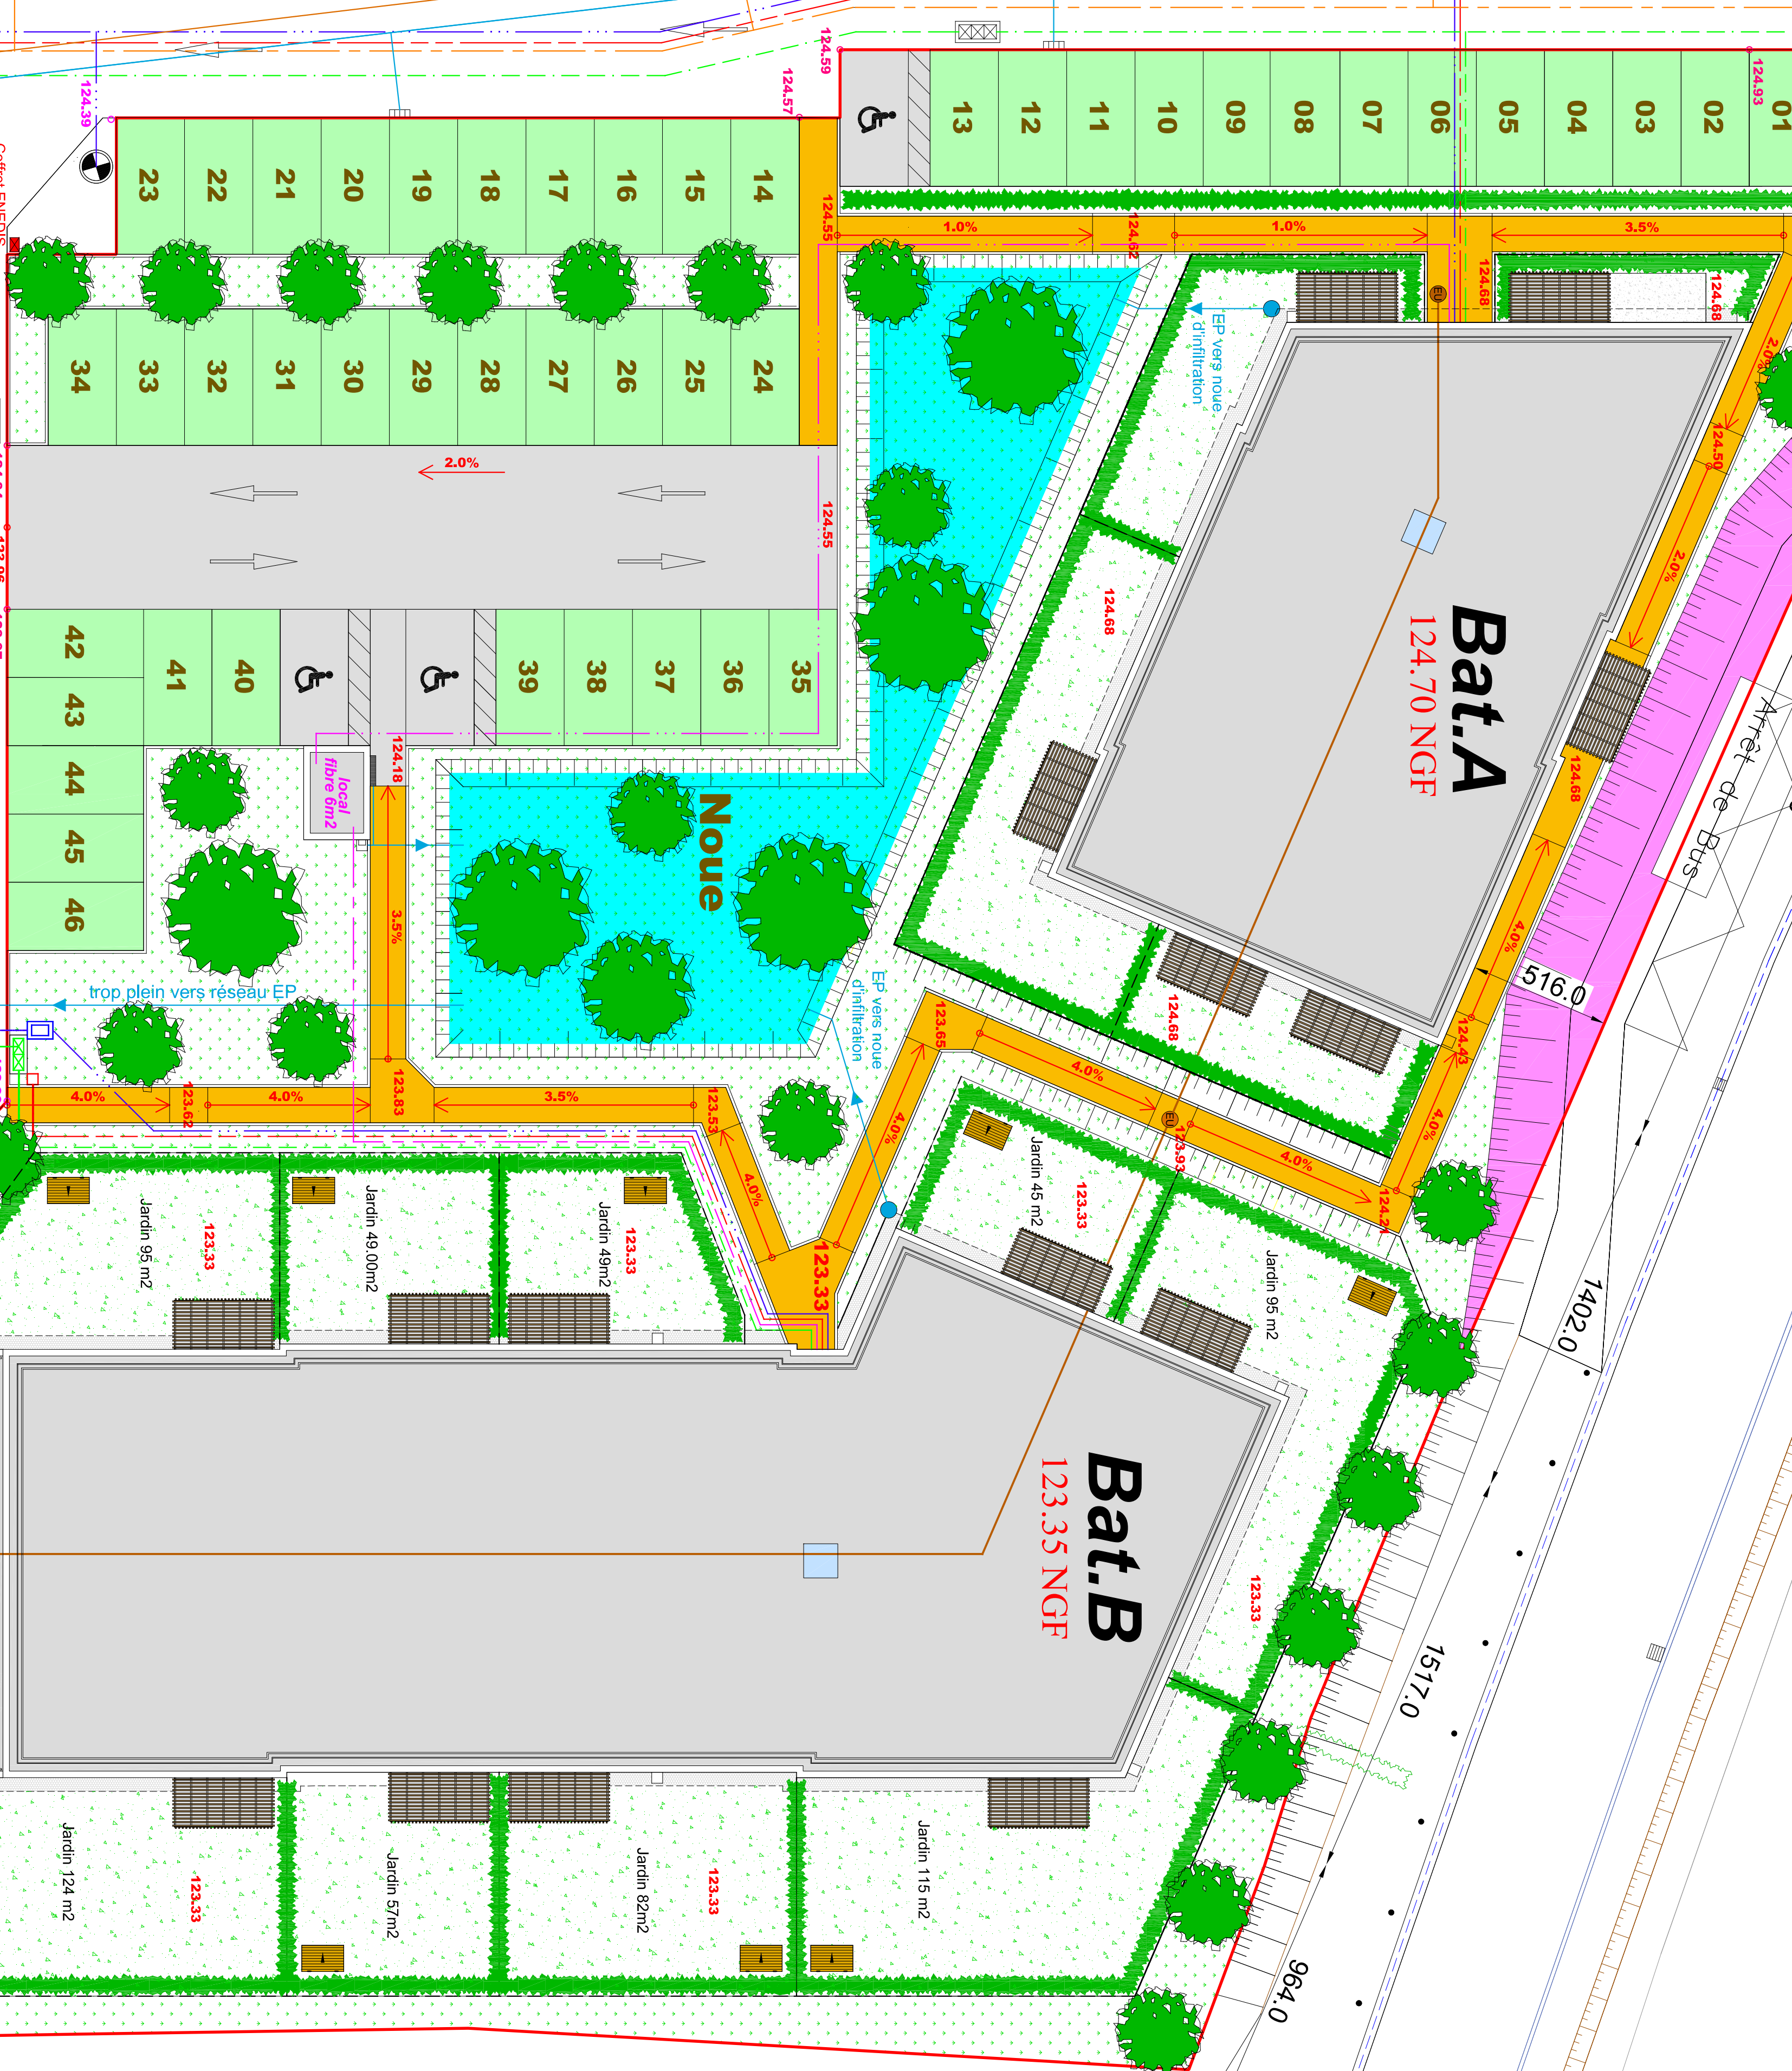

3.2 ABRIS DE JARDINS - CELLIERS EXTERIEURS

Fourniture et pose coffre de jardin, type TROCOFFRO 200L, dimensions : 154x66x125cm, posés sur dalle béton béllayé.

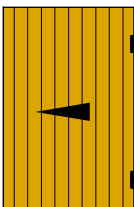

maîtrise d'ouvrage

KORENN IMMOBILIER
4 ter Av. d'Heimstedt
35500 Vitré

Projet
CONSTRUCTION
42, rue de la Cochaïs
"LA COCHAIS-"LA BATAILLE"
22100 TRELIVAN

Maître d'œuvre

Thierry CASTEL
ARCHITECTE DPLG
INGÉNIEUR du Génie Sanitaire
Expert pour le Cœur Régulé de Nantes
EXPERT pour le voir d'administration d'après de NANTES

9, rue de Rennes - BP 39 -
22060 LANVIGAT
02 96 00 00 00
thierry.castel@korenn.fr

OBJET

DOSSIER DCE

PLAN MASSE TOITURE

N° : 01 | Index : A | Date : 10/04/26 | Echelle : 1/150

MODIFICATIONS :

Formal - AO

SFS :

NOTICE : A - VNB :

Bât. STRUCTURE :

Bât. Technique :

Géométrie :