


PLAN MASSE SANS CARACTERE DELIMITATIF
Les cotes et les surfaces ne seront définitives qu'après
bornage et reconnaissance des limites périmétrales

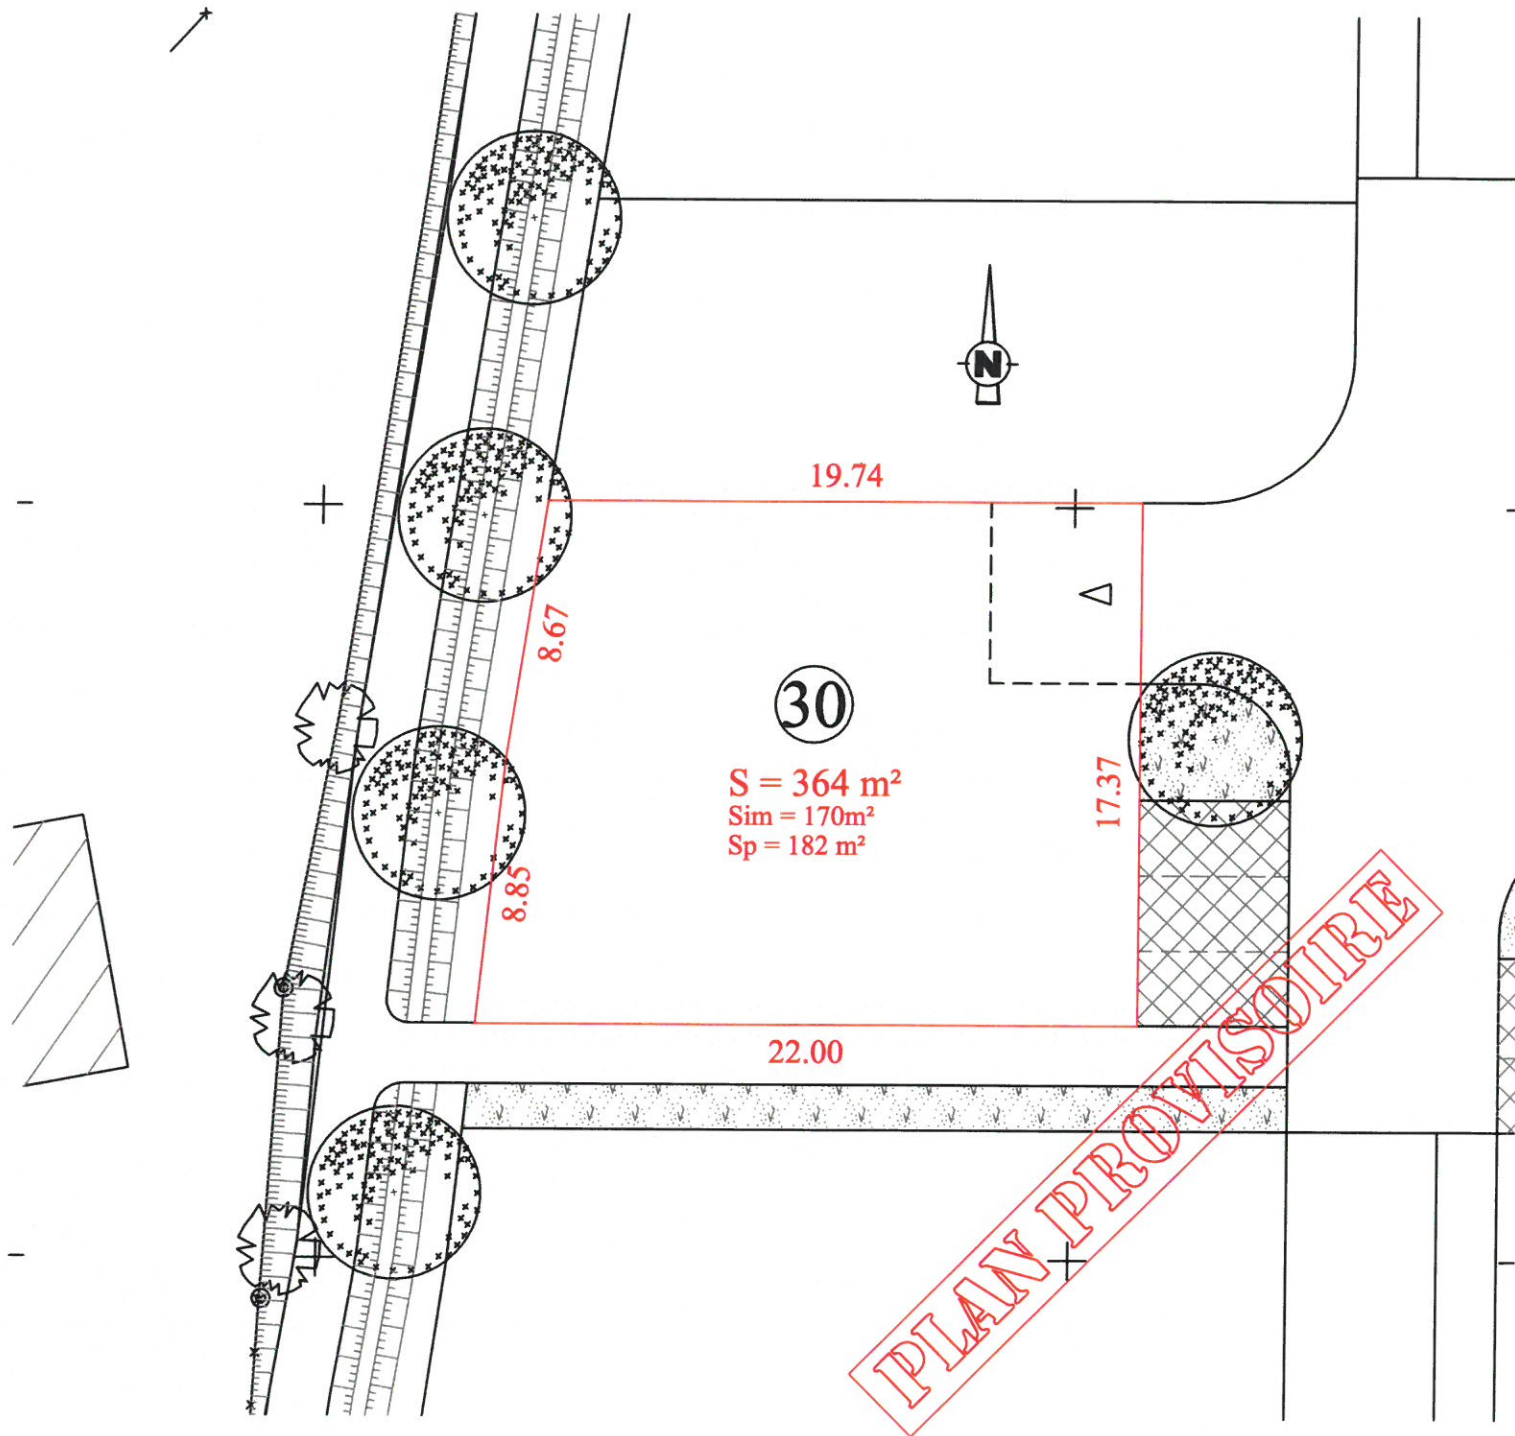

S = 364 m²
Sim = 170m²
Sp = 182 m²

PLAN PROVISOIRE



Zone de stationnement non-close
et accès garage imposés

- S Surface du lot
- Sim Surface imperméabilisée maximale autorisée
- Sp Surface de Plancher maximale autorisée

Echelle 1 / 250


Cadastre section A
Dressé le 05.06.2019 - Archives 2381

JEAN-LUC LEMOIGNE

GEOMETRE-EXPERT FONCIER DPLG N° d'inscription à l'ordre : 4017
21, rue des Madières 22360 LANGUEUX - 1, rue de la Paix 22190 PLERIN
Tél. 02 96 52 43 00 - Fax. 02 96 52 43 01 - MAIL : lemoigne-geometre@wanadoo.fr



Maître d'ouvrage
COOPALIS
33, Rue Abbé Garnier - BP 203
22002 SAINT-BRIEUC
Tél : 02 96 94 04 72

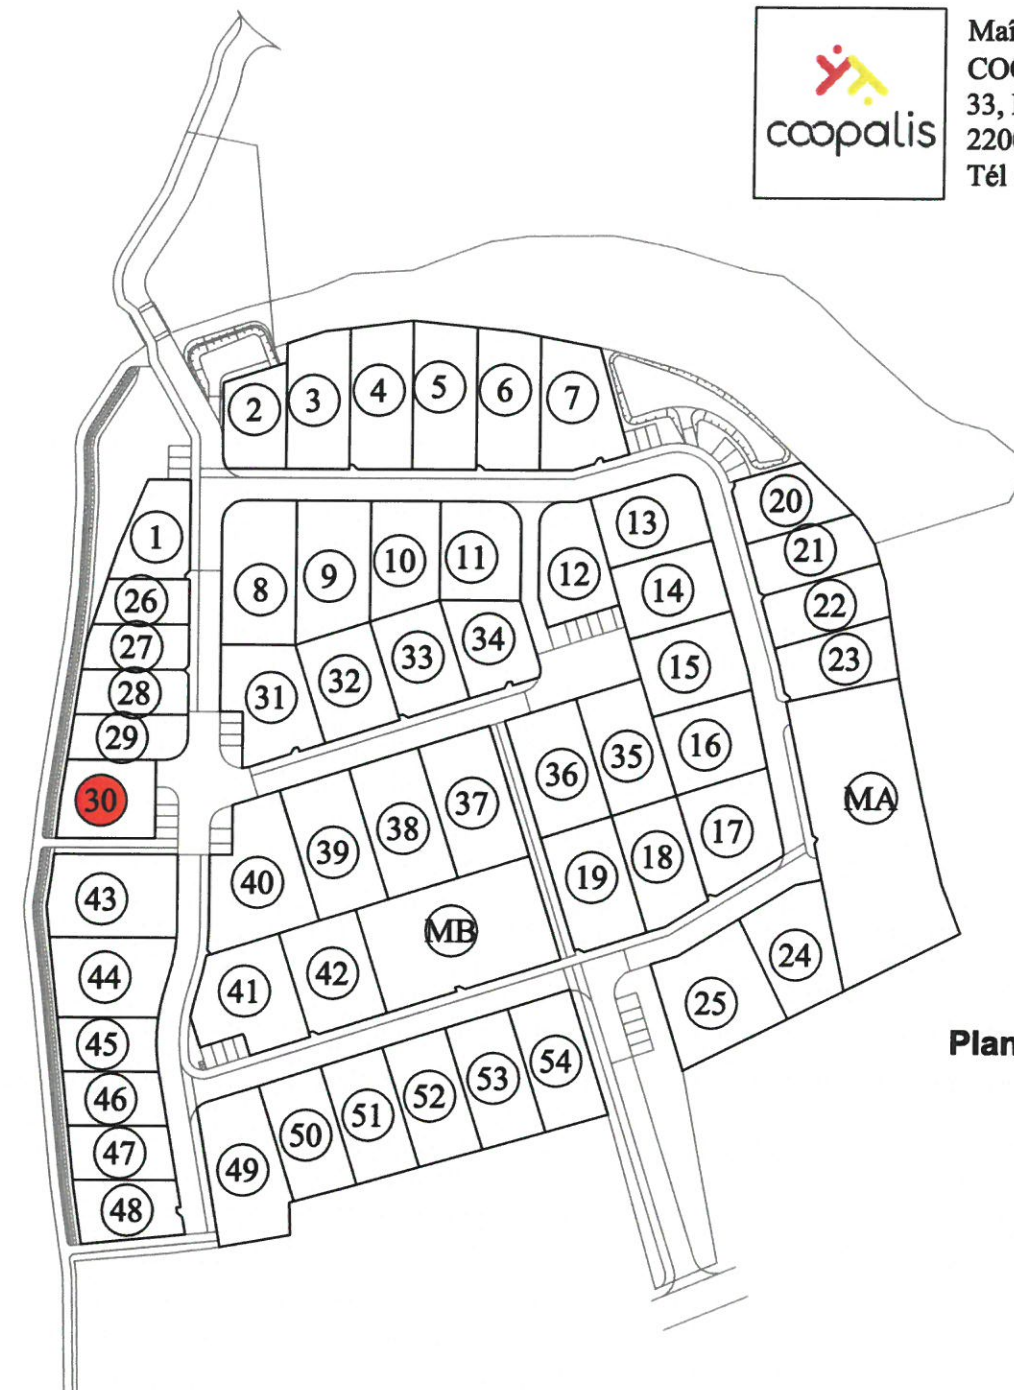

Plan du Lotissement

Plan de situation

