



PLAN MASSE SANS CARACTERE DELIMITATIF  
Les cotes et les surfaces ne seront définitives qu'après  
bornage et reconnaissance des limites périmétrales

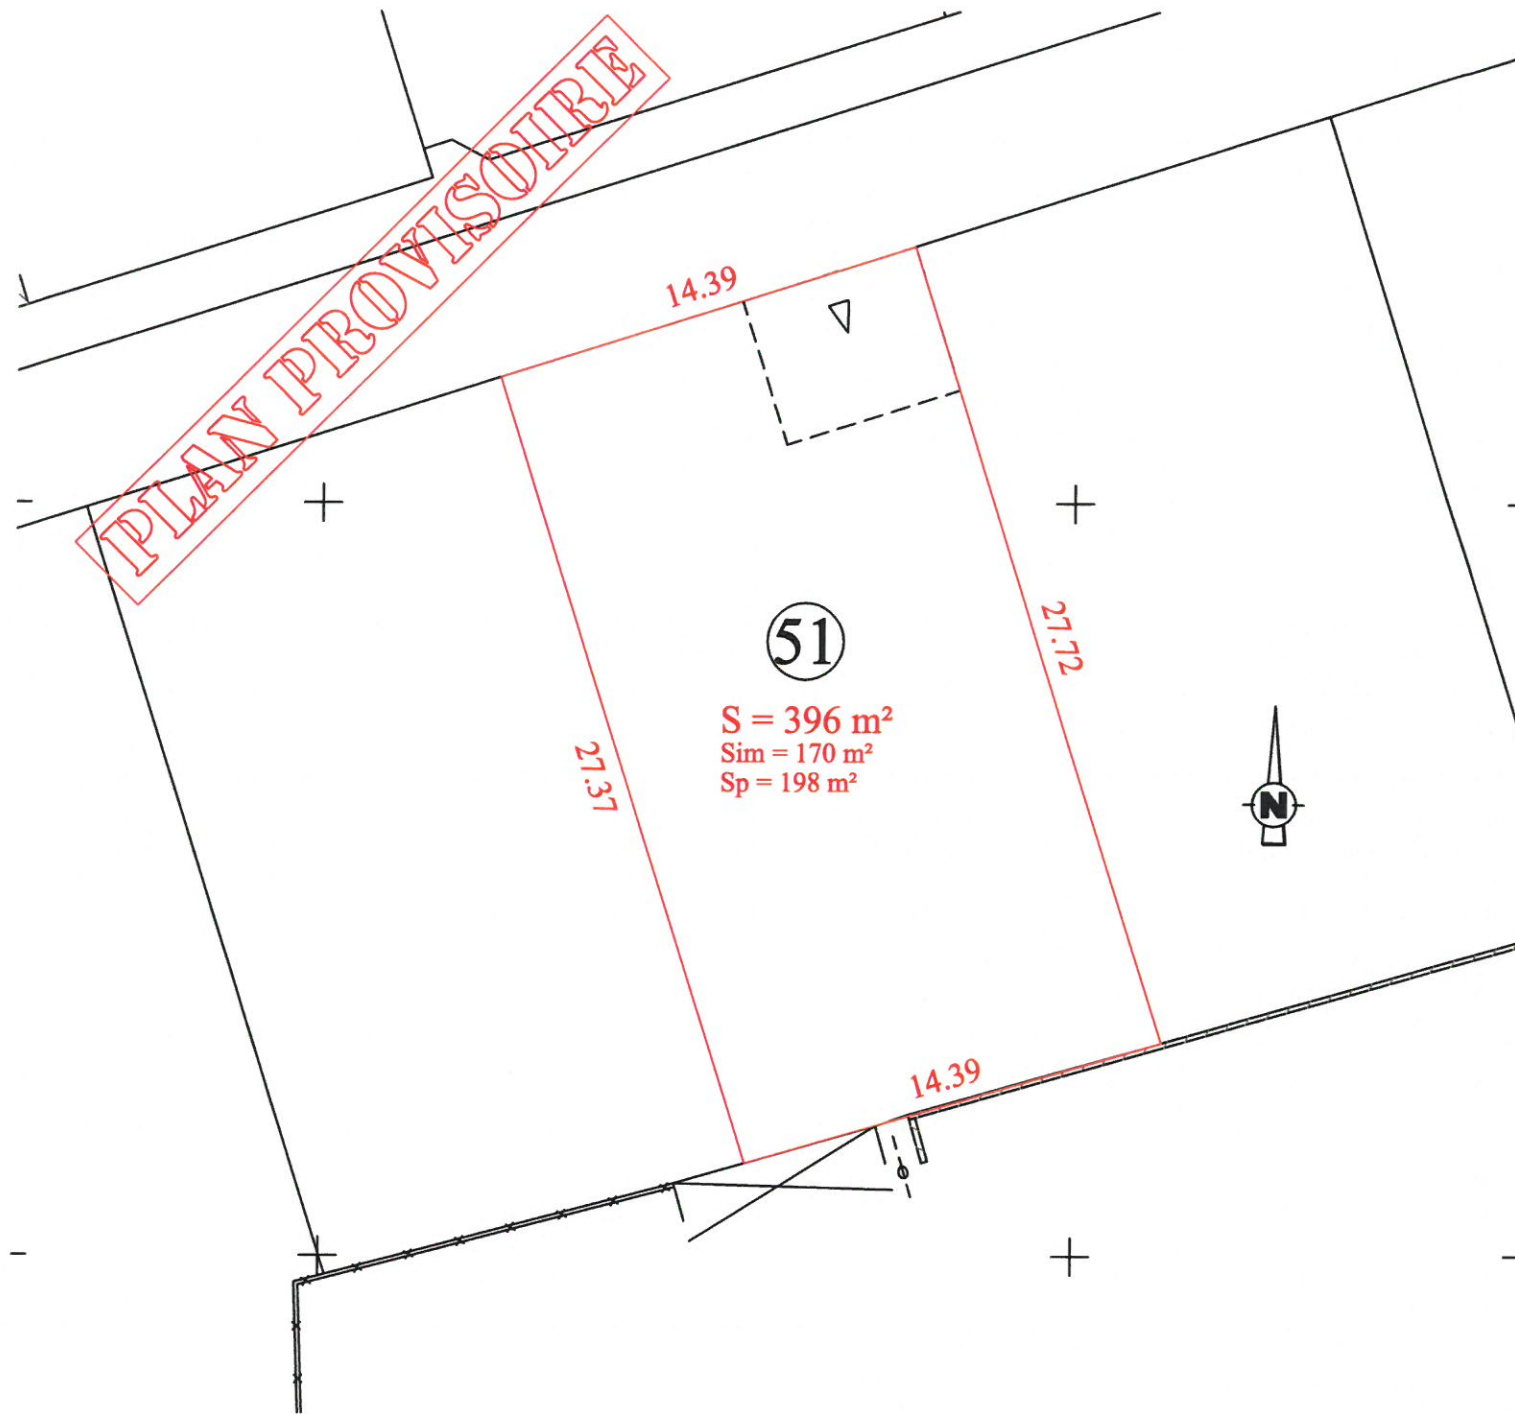

**51**  
S = 396 m<sup>2</sup>  
Sim = 170 m<sup>2</sup>  
Sp = 198 m<sup>2</sup>

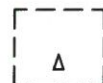

Zone de stationnement non-close  
et accès garage imposés

- S** Surface du lot
- Sim** Surface imperméabilisée maximale autorisée
- Sp** Surface de Plancher maximale autorisée

Echelle 1 / 250


Cadastre section A  
Dressé le 05.06.2019 - Archives 2381

**JEAN-LUC LEMOIGNE**

GEOMETRE-EXPERT FONCIER DPLG N° d'inscription à l'ordre : 4017  
21, rue des Madières 22360 LANGUEUX - 1, rue de la Paix 22190 PLERIN  
Tél. 02 96 52 43 00 - Fax. 02 96 52 43 01 - MAIL : lemoigne-geometre@wanadoo.fr



Maître d'ouvrage  
COOPALIS  
33, Rue Abbé Garnier - BP 203  
22002 SAINT-BRIEUC  
Tél : 02 96 94 04 72

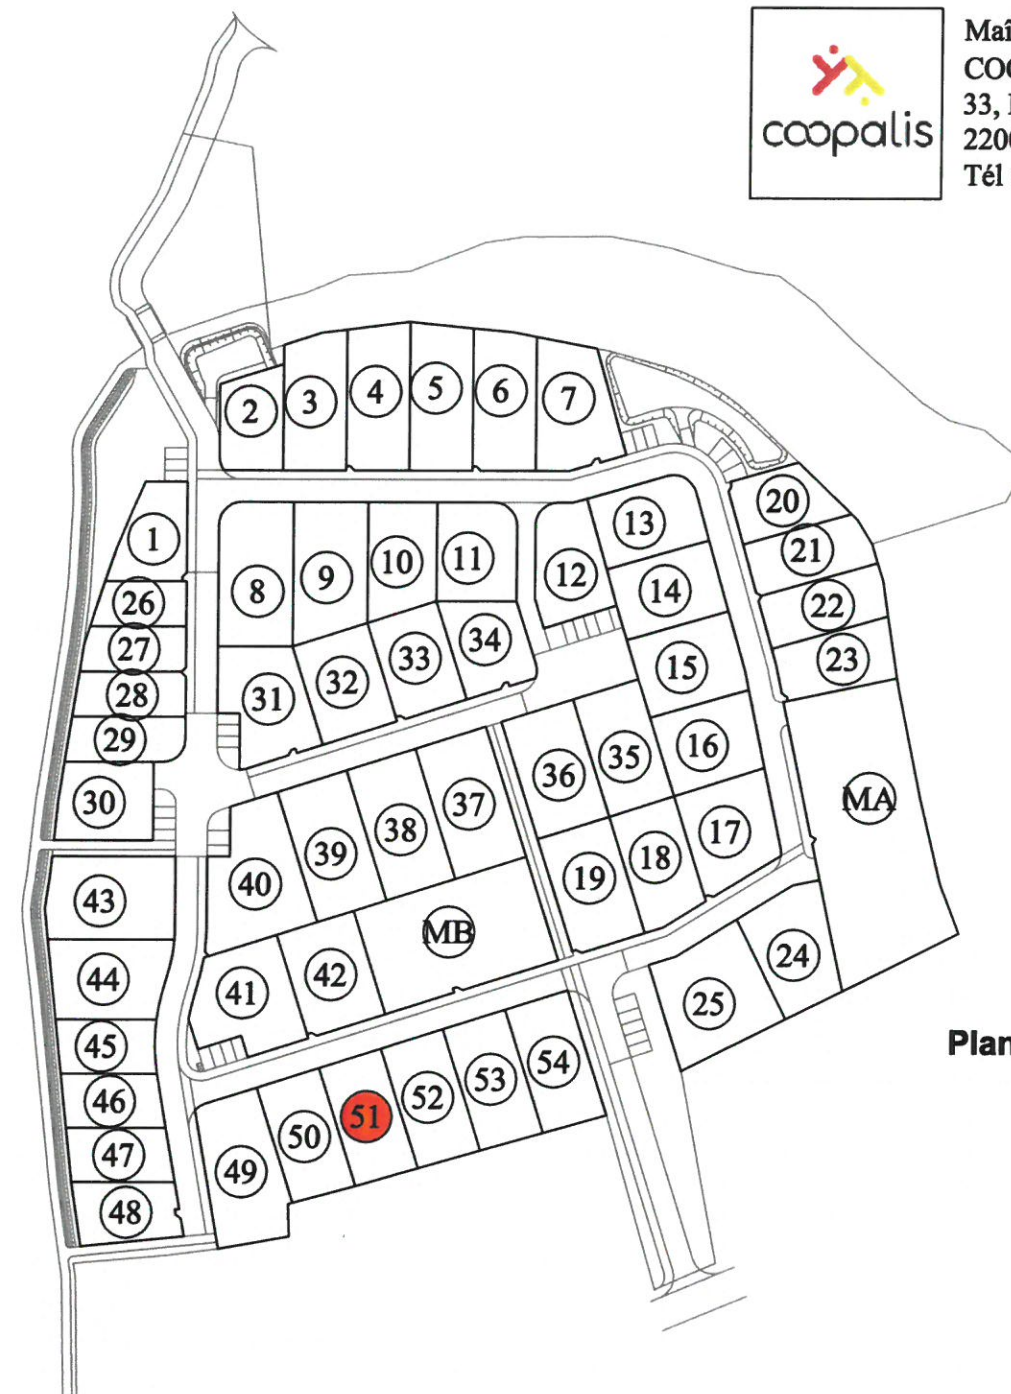

Plan du Lotissement

Plan de situation

