


PLAN DE MASSE / PARKINGS - Ech : 1/250

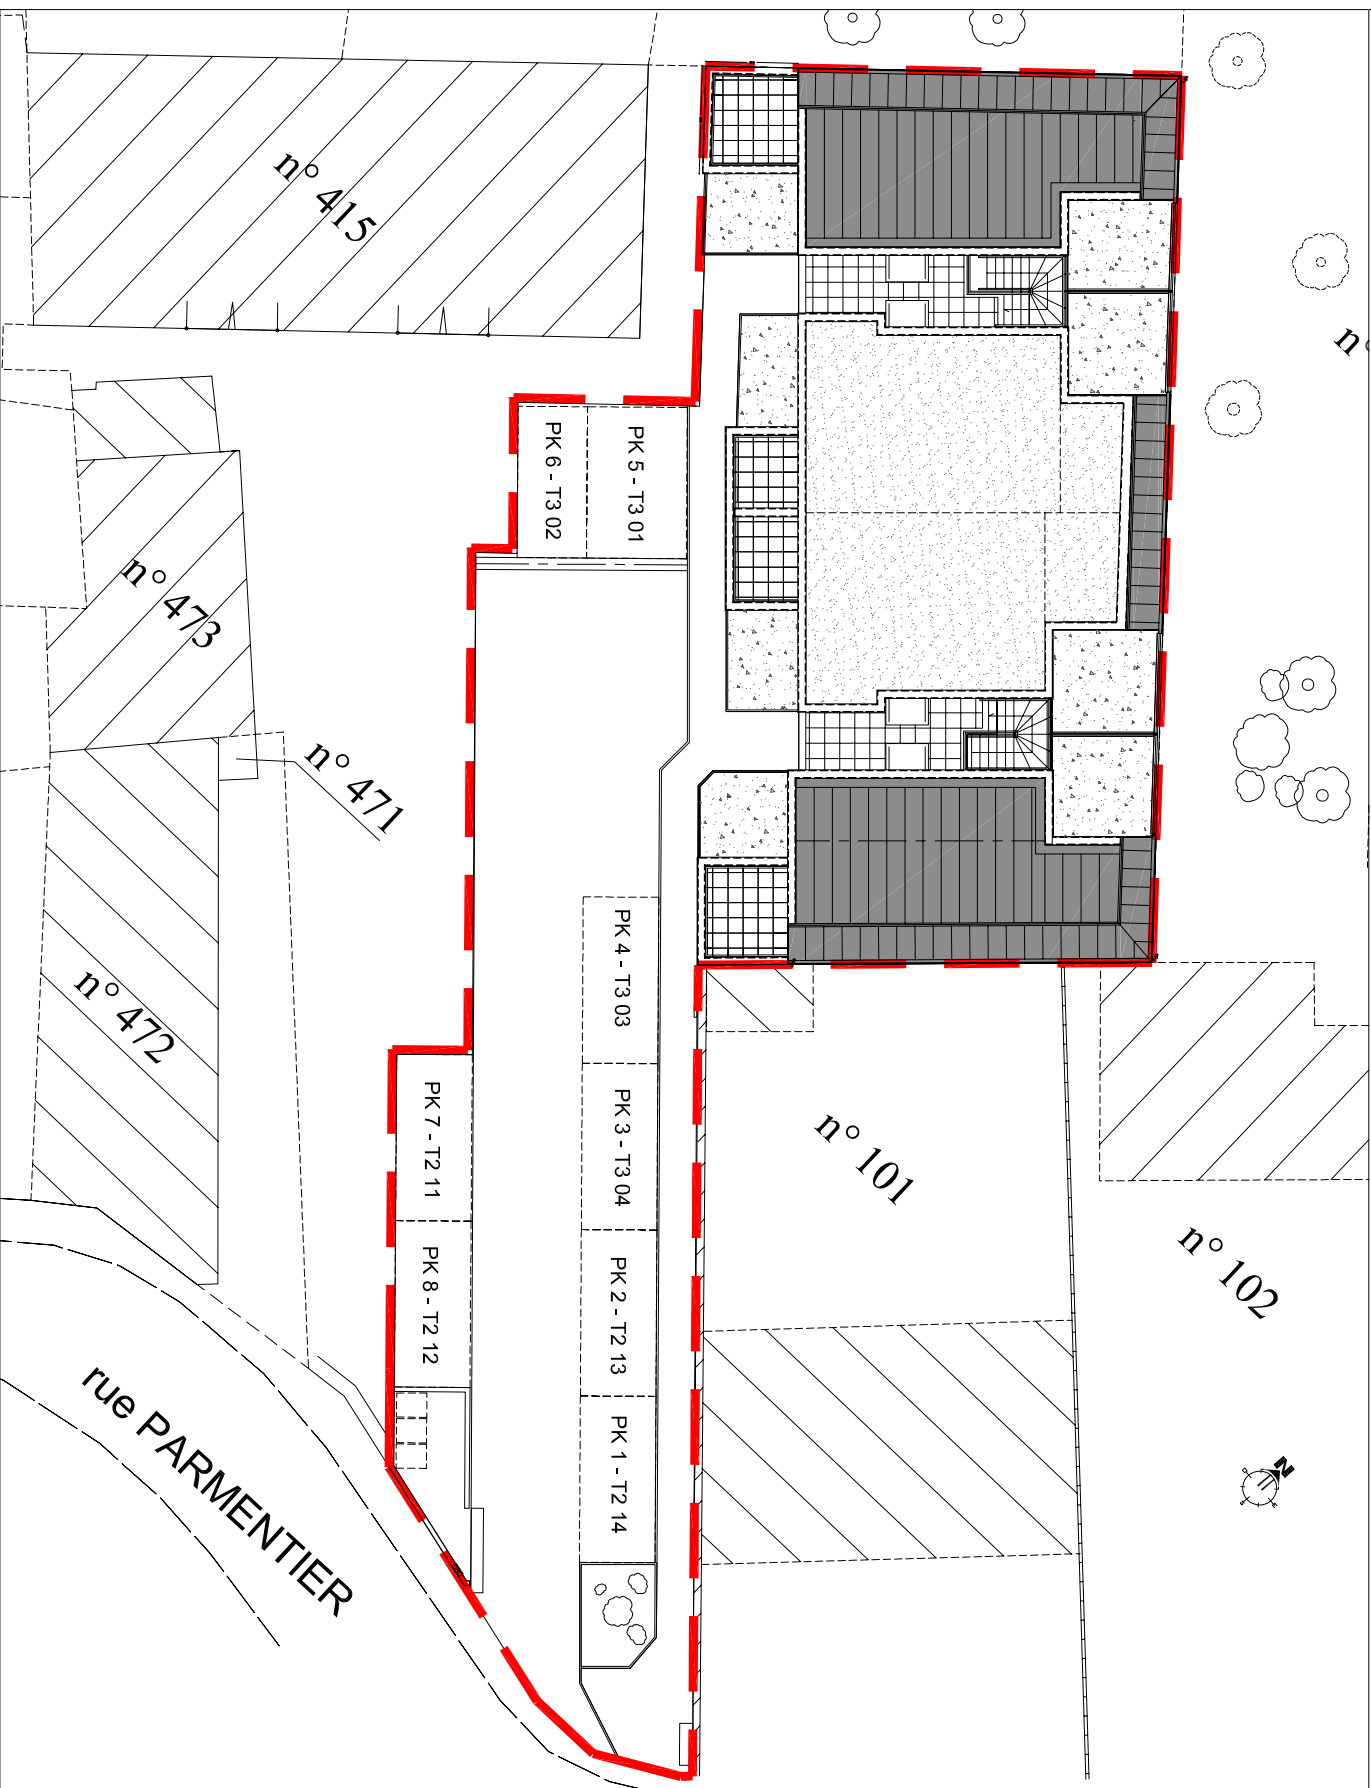

CONSTRUCTION D'UN
BÂTIMENT COLLECTIF
DE 8 LOGEMENTS

RESIDENCE PLEIN SUD
6B Rue PARMENTIER
22000 SAINT BRIEUC

FEVRIER 2017



ATTRIBUTION DES PLACES DE PARKING

PK 5	T3-01
PK 6	T3-02
PK 4	T3-03
PK 3	T3-04
PK 7	T2-11
PK 8	T2-12
PK 2	T2-13
PK 1	T2-14