

PLAN D'ENSEMBLE FIGURATIF



LEGENDE

| | |
|---|--|
| ① Numéro du lot | ⊞ Espace Naturel Conservé |
| ● Borne O.G.E Nouvelle | → Sens de circulation |
| ○ Borne O.G.E Ancienne | ↔ Sens de faitage obligatoire |
| ○ Piquet bois | ⇒ Construction obligatoire en limite séparative |
| 13.25 13.00 Cotation périmétrique | ⊞ Coffrets électriques |
| 13.25 13.00 Courbe de niveau du terrain naturel avant travaux | ⊞ - Regard multifonction (EP, Eu, Tel, Eau) |
| → Accès véhicule interdit | ⊞ - Regard de branchement EU |
| 5.00 Corotation zone inconstructible | ⊞ - Regard de branchement EU |
| Zone inconstructible pour les bâtiments principaux | ⊞ - Citerneau Eau Potable et regard téléphonique |
| ● Talus existant à conserver et à entretenir | |
| ● Plantations à réaliser | |
| ● Alignement obligatoire de la façade du bâtiment principal (voir Règlement d'Urbanisme du lotissement) | |

- La position des coffrets, branchements, etc. est figurative et sera confirmée après réception des travaux de viabilisation du lotissement.
- Tout déplacement de boîtiers, citerneaux ou de lampadaires, etc. sont à la charge de l'acquéreur ainsi que toutes les modifications de branchements en altimétrie et planimétrie.
- (sous réserve de possibilité technique)


Permis d'Aménager N°PA 22113083001 du 29 Avr/1 2008

Plan du Lot n°2

Superficie : 772 m²

Cadastre : BX n°154

S.H.O.N. : 300 m² maximum

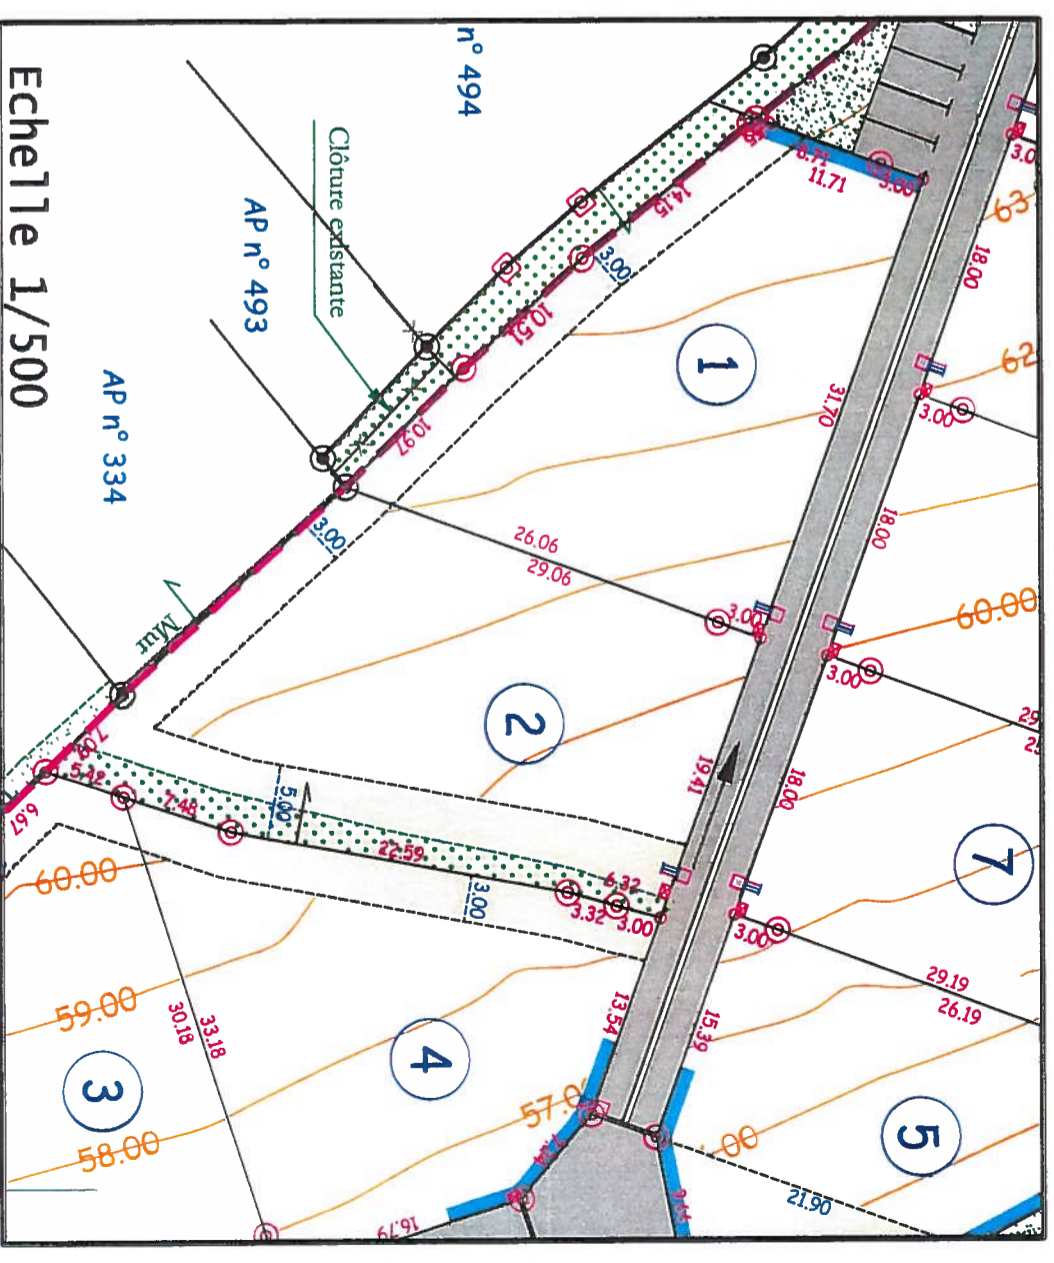

Echelle 1/500

**LOTISSEMENT
LANNION (22)**

Le Clos de Kerlan

Maîtrise d'ouvrage : ARMOR HABITAT
et LE LOGIS BRETON

PLAN DE VENTE

LOT n° 2

