


Commune de PLÉNEUF-VAL-ANDRÉ

Lotissement "Le Pré du Verger"


PLAN DE VENTE

Lot n° 5	Adresse : Rue du Port Morvan 22370 PLÉNEUF-VAL-ANDRÉ
PERMIS D'AMENAGER PA 022 186 17 00002 délivré le 23/04/2018	Cadastre : Section D n°.... Superficie Arpentée : 418 m ² Surface de Plancher : 220 m ²

Plan de situation

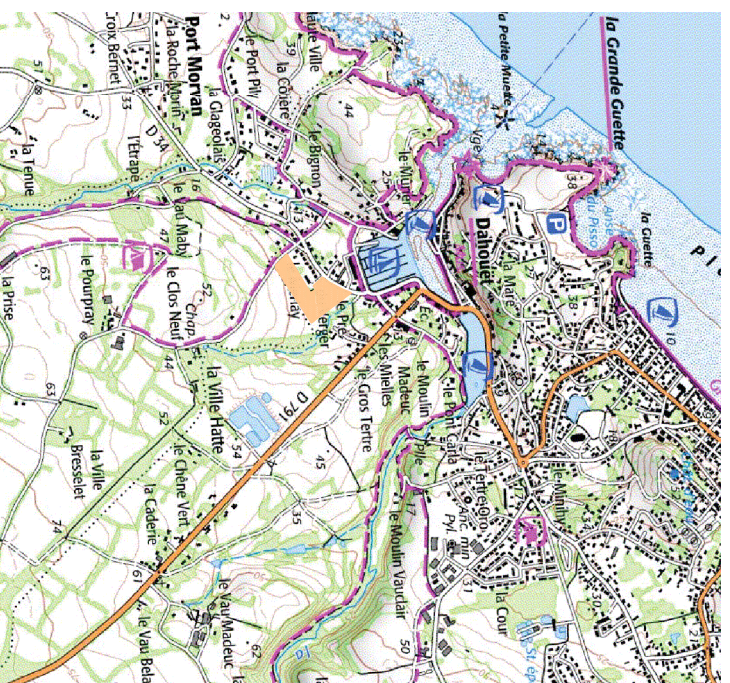

Plan d'ensemble

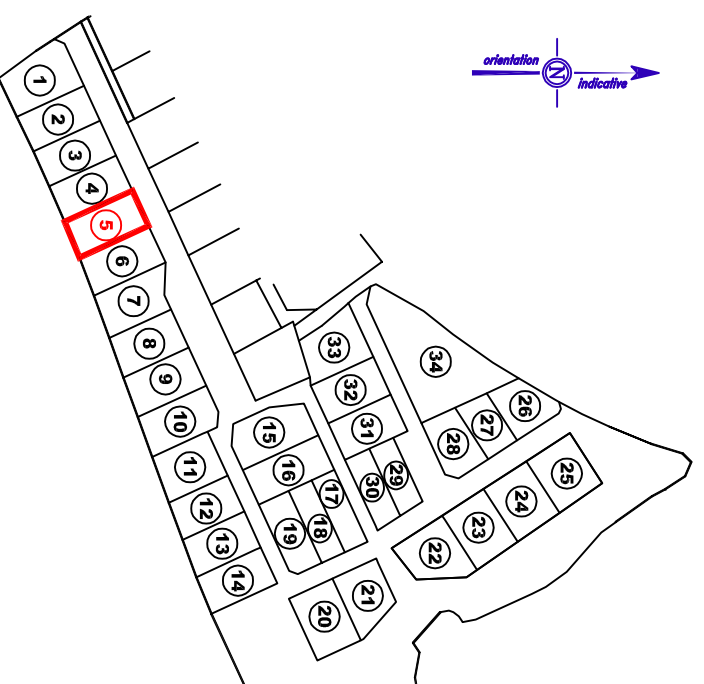

Geomètre-Expert

Cabinet MOISAN-MEISTER



Geomètres-Experts
11 Rue Pasteur
22400 LAMBALLE
Té : 02 96 31 01 97

Maître d'ouvrage



coopalis
L'habitat qui vous ressemble

Maître d'oeuvre



NORD SUD
INGENIERIE

Dossier - 17 06 01 - Dressé en Juin 2018

PLAN PROVISOIRE



LEGENDE

<ul style="list-style-type: none"> piquet borne nouvelle borne ancienne application cadastrale limite de lot numéro de lot référence cadastrale superficie 	<ul style="list-style-type: none"> Orientation du volume principal Accès imposé Plateforme terrassée Niveau de plateforme Bande d'accroche de la construction principale Zone constructible Zone constructible (Gabarit B)
--	---

Echelle: 1/200

N.B. :

Seuls les éléments numériques indiqués sur ce plan résultent de mesures régulières ou de convention.

L'altimétrie est rattachée au système de nivellement adopté lors de l'établissement du plan topographique (NGF - IGN 69).

Le lot n'étant pas implanté, la superficie est approximative. Elle sera précisée après bornage du lot.