


Commune de PLÉNEUF-VAL-ANDRÉ

Lotissement "Le Pré du Verger"


PLAN DE VENTE

Lot n° 8	Adresse : Rue du Port Morvan 22370 PLÉNEUF-VAL-ANDRÉ
PERMIS D'AMENAGER PA 022 186 17 Q0002 délivré le 23/04/2018	Cadastre : Section D n°.... Superficie Arpentée : 417 m ² Surface de Plancher : 220 m ²


Plan de situation

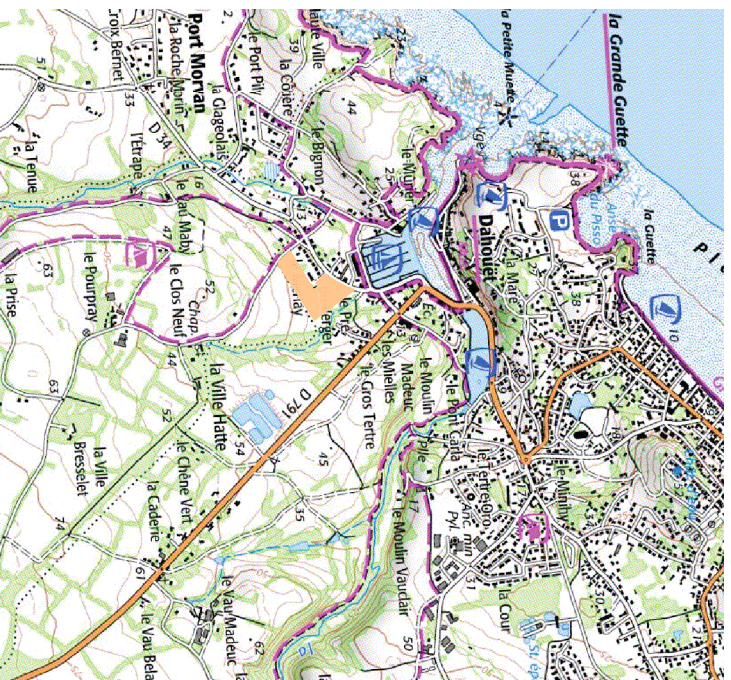

Plan d'ensemble

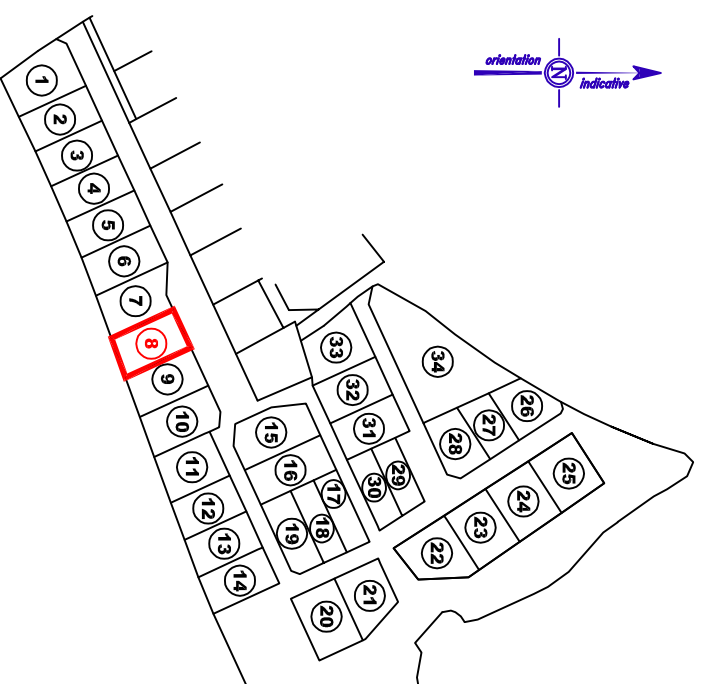

PLAN PROVISOIRE

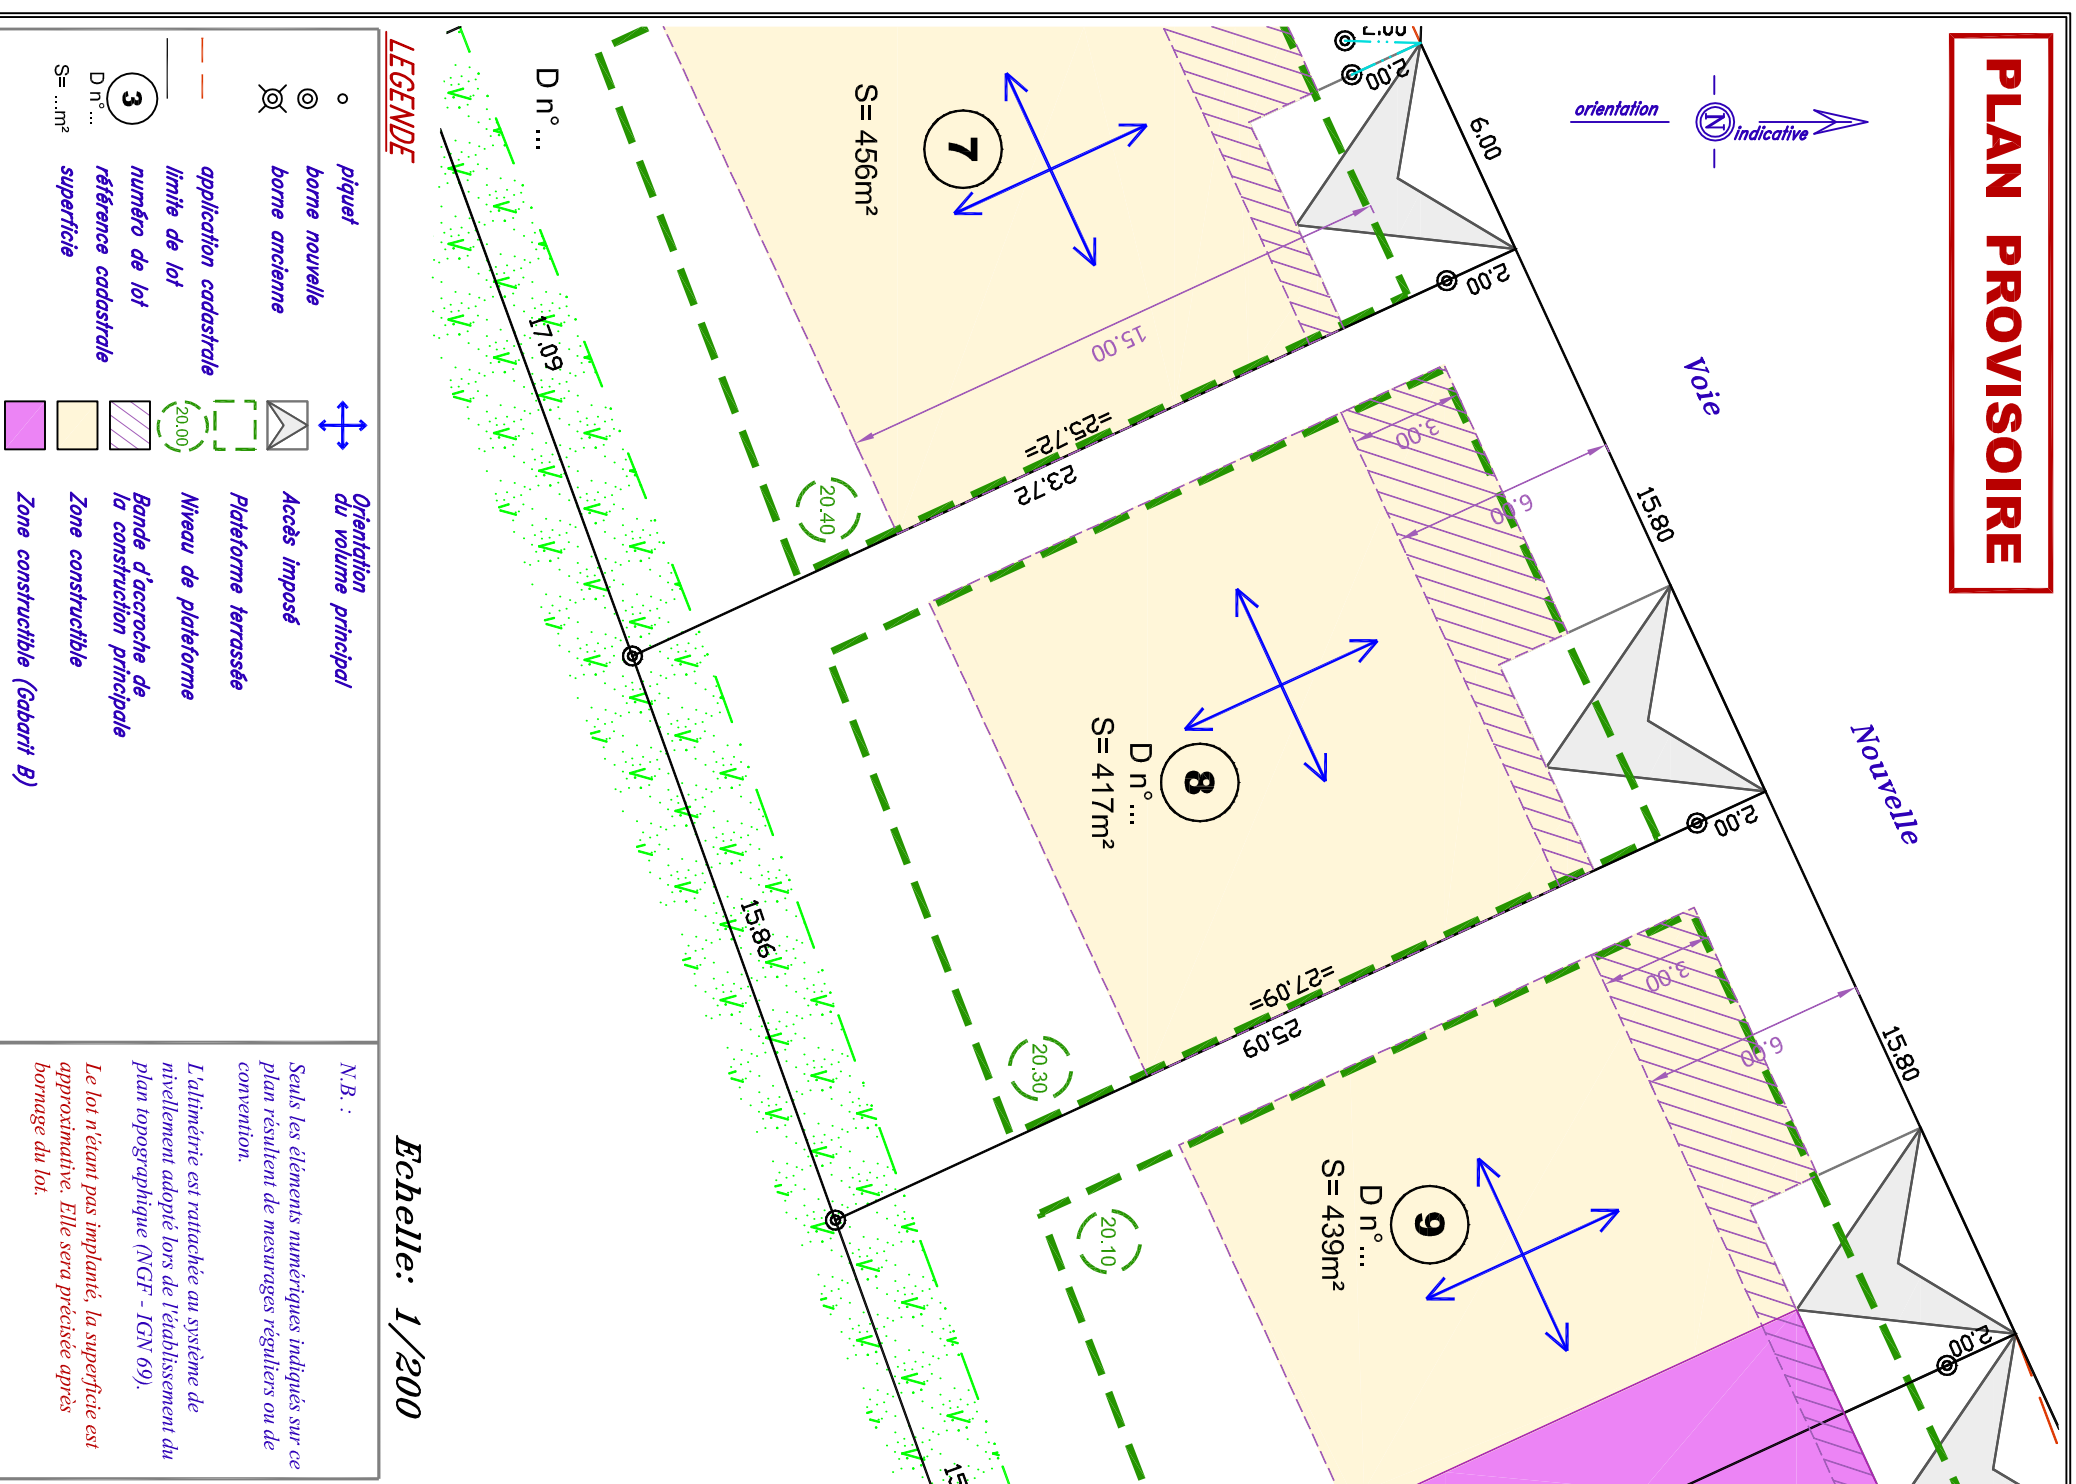

Geomètre-Expert

Cabinet MOISAN-MEISTER



Geomètres-Experts
11 Rue Pasteur
22400 LAMBALLE
Tél : 02 96 31 01 97

Maître d'ouvrage



coopalis
L'habitat qui vous ressemble

Maître d'oeuvre



NORD SUD
INGENIERIE

Dossier - 17 06 01 - Dressé en Juin 2018