


# Commune de PLÉNEUF-VAL-ANDRÉ

## Lotissement "Le Pré du Verger"


### PLAN DE VENTE

Lot n° <b>9</b>	Adresse : Rue du Port Morvan 22370 PLÉNEUF-VAL-ANDRÉ
PERMIS D'AMENAGER PA 022 186 17 Q0002 délivré le 23/04/2018	Cadastre : Section D n°.... Superficie Arpentée : 439 m² Surface de Plancher : 220 m²

Plan de situation

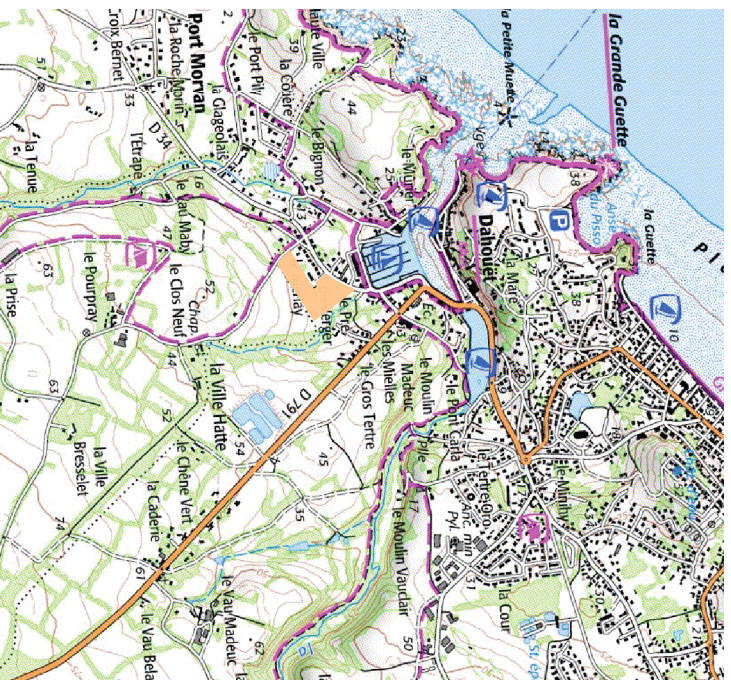

Plan d'ensemble

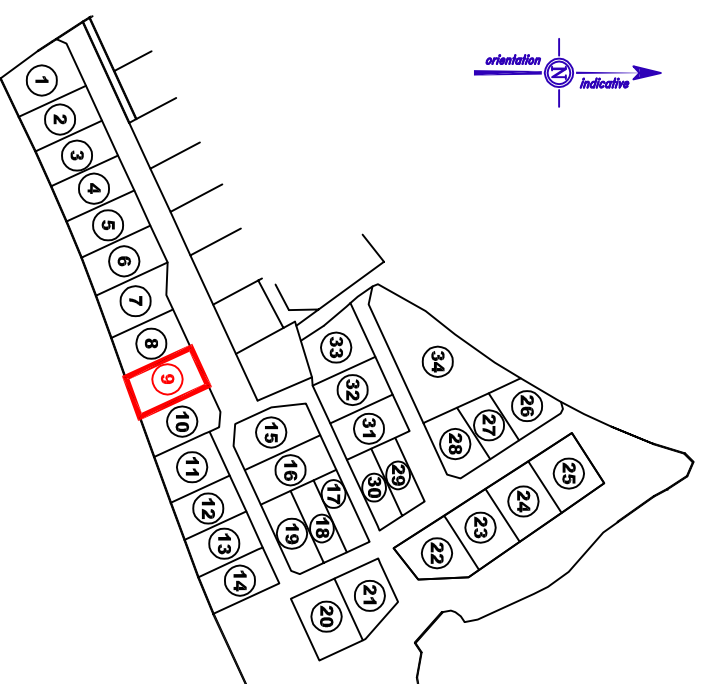

Géomètre-Expert

**Cabinet MOISAN-MEISTER**



Géomètres-Experts  
11 Rue Pasteur  
22400 LAMBALLE  
Tél : 02 96 31 01 97

Maître d'ouvrage



coopalis  
L'habitat qui vous ressemble


Maître d'oeuvre



**NORD SUD**  
INGENIERIE

Dossier - 17 06 01 - Dressé en Juin 2018

### PLAN PROVISOIRE

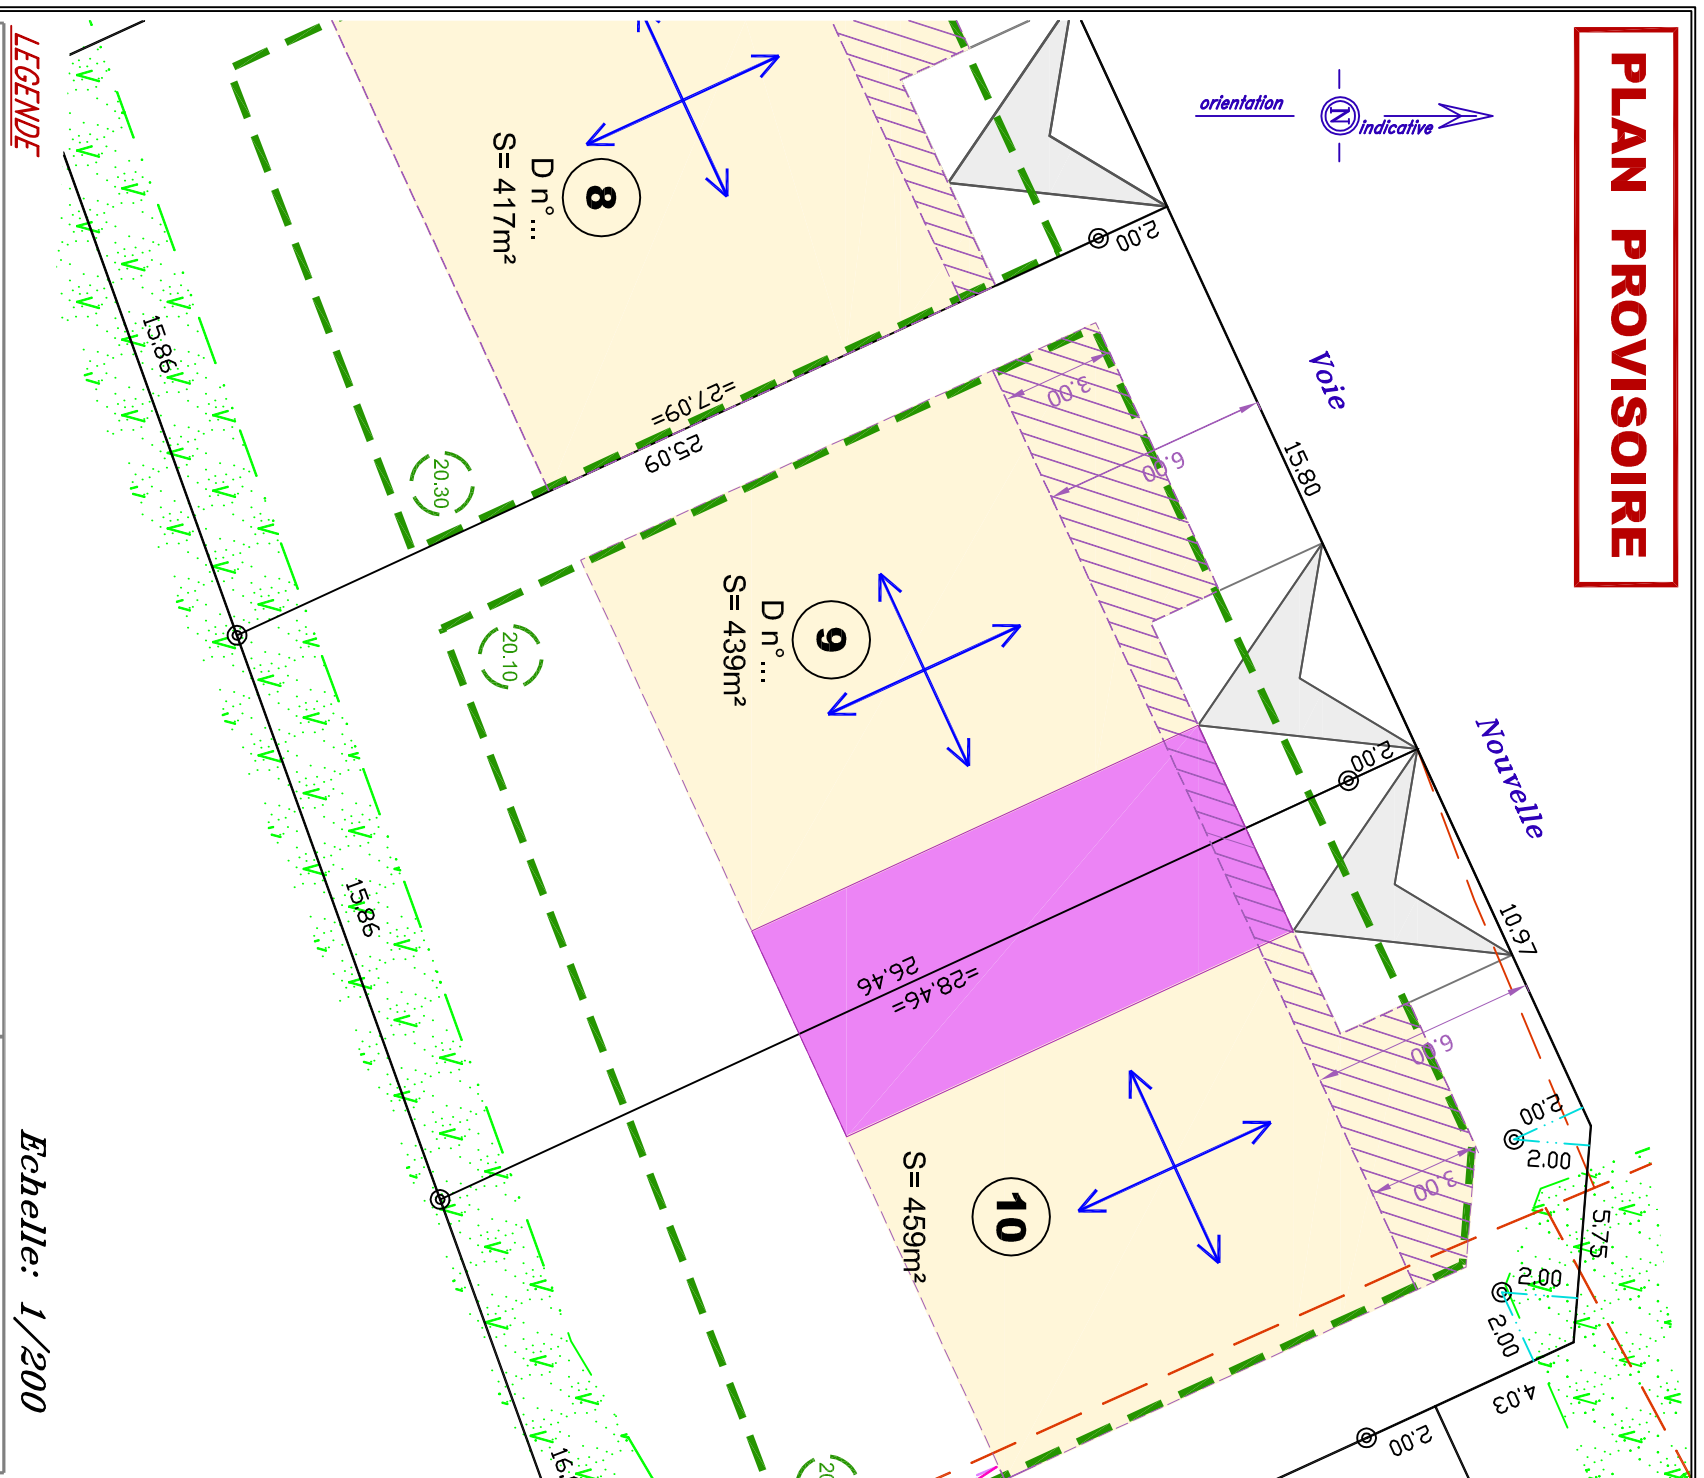

#### LEGENDE

- piquet
- ⊙ borne nouvelle
- ⊙ borne ancienne
- application cadastrale
- limite de lot
- ③ numéro de lot
- ③ référence cadastrale
- S=...m² superficie
- ↔ Orientation du volume principal
- ↔ Accès imposé
- ↔ Plateforme terrassée
- ↔ Niveau de plateforme
- ↔ Bande d'accroche de la construction principale
- ↔ Zone constructible
- ↔ Zone constructible (Gabarit B)

Echelle: 1/200

N.B. :  
Seuls les éléments numériques indiqués sur ce plan résultent de mesures régulières ou de convention.  
L'altimétrie est rattachée au système de nivellement adopté lors de l'établissement du plan topographique (NGF - IGN 69).  
Le lot n'étant pas implanté, la superficie est approximative. Elle sera précisée après bornage du lot.