


# Commune de PLÉNEUF-VAL-ANDRÉ

## Lotissement "Le Pré du Verger"


### PLAN DE VENTE

Lot n° <b>15</b>	Adresse : Rue du Port Morvan 22370 PLÉNEUF-VAL-ANDRÉ
PERMIS D'AMENAGER PA 022 186 17 Q0002 délivré le 23/04/2018	Cadastre : Section D n°.... Superficie Arpentée : 503 m <sup>2</sup> Surface de Plancher : 250 m <sup>2</sup>

Plan de situation

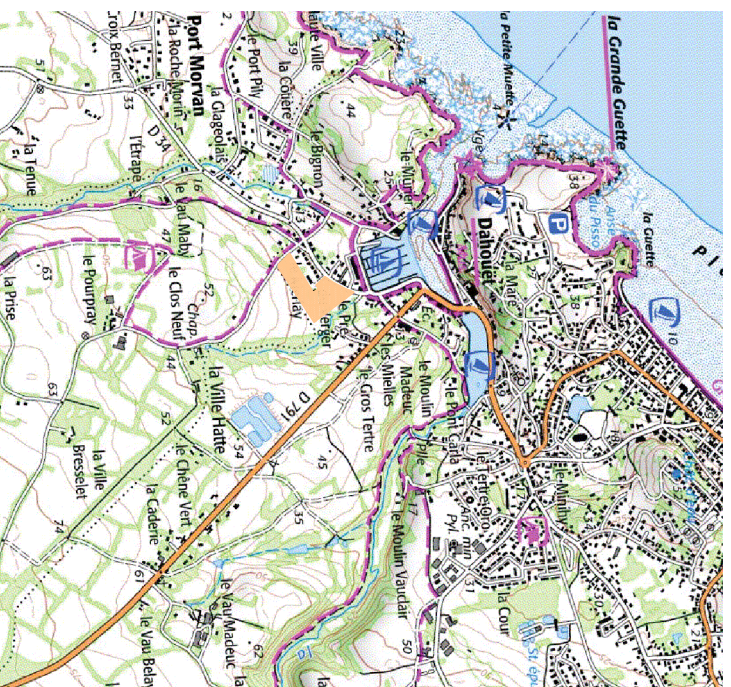

Plan d'ensemble

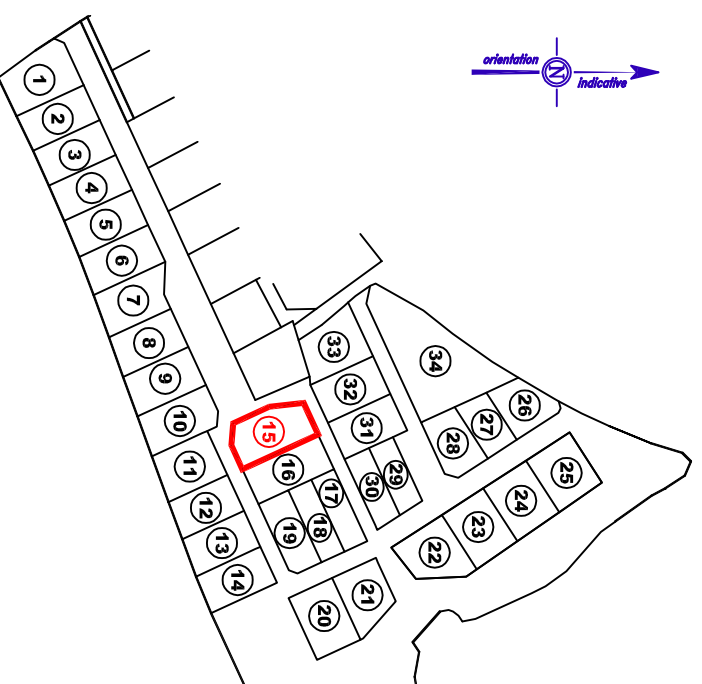

Géomètre-Expert

**Cabinet MOISAN-MEISTER**



Géomètres-Experts  
11 Rue Pasteur  
22400 LAMBALLE  
Tél : 02 96 31 01 97



coopalis  
L'habitat qui vous ressemble

Maître d'ouvrage


Maître d'oeuvre



**NORD SUD**  
INGENIERIE

Dossier - 17 06 01 - Dressé en Juin 2018

### PLAN PROVISOIRE

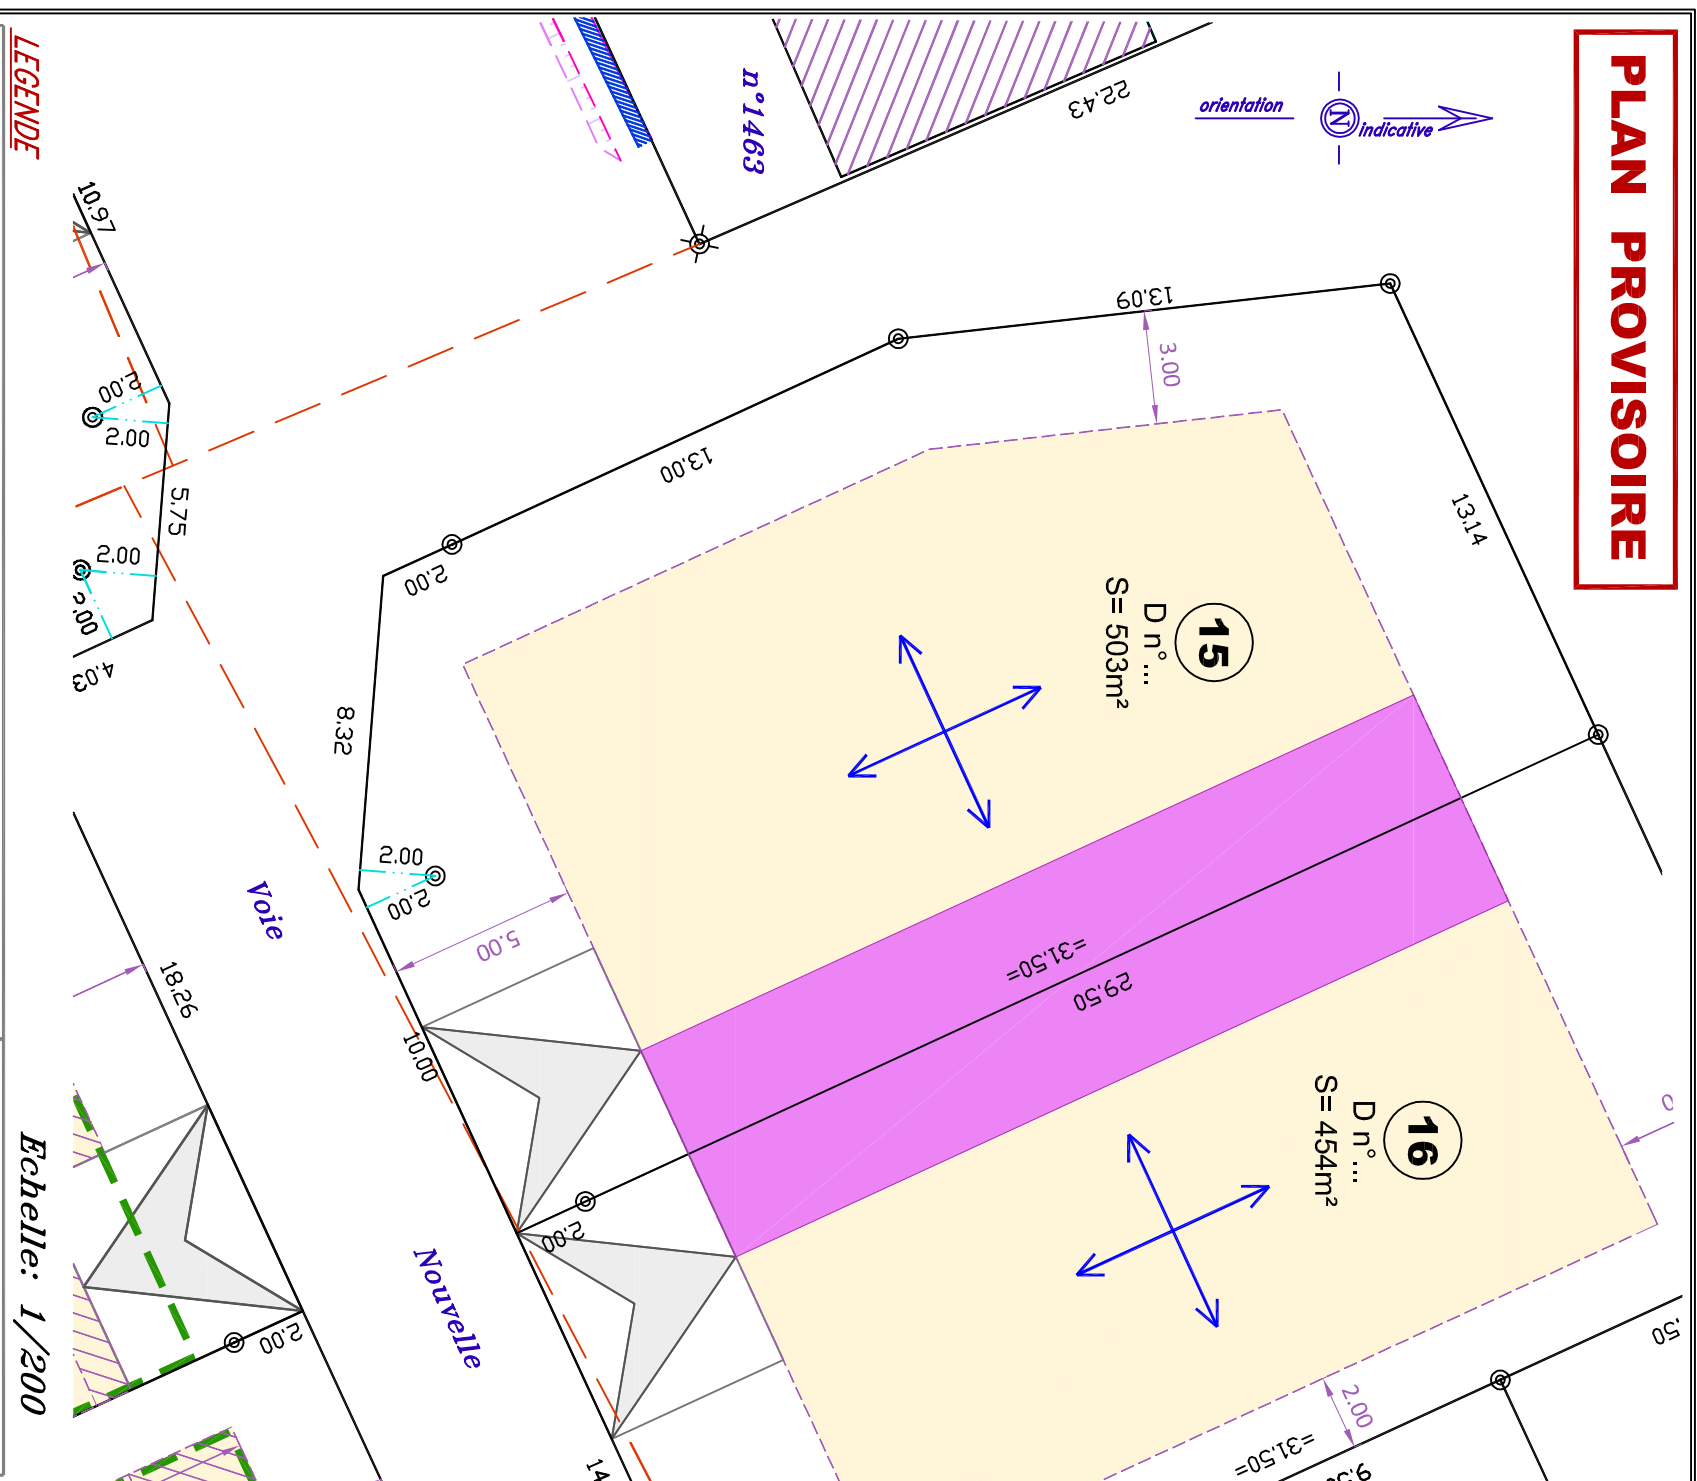

#### LEGENDE

- piquet
- borne nouvelle
- borne ancienne
- application cadastrale
- limite de lot
- numéro de lot
- référence cadastrale
- superficie
- Orientation du volume principal
- Accès imposé
- Bande d'accroche de la construction principale
- Zone constructible
- Zone constructible (Gabarit B)

Echelle: 1/200

N.B. :  
Seuls les éléments numériques indiqués sur ce plan résultent de mesures régulières ou de convention.  
L'altimétrie est rattachée au système de nivellement adopté lors de l'établissement du plan topographique (NGF - IGN 69).  
Le lot n'étant pas implanté, la superficie est approximative. Elle sera précisée après bornage du lot.