



coopalis

L'habitat qui vous ressemble



ARCHITECTURE TOMMY-MARTIN
 9 rue Blaise Pascal 22300 LANNION 02 96 37 01 60
 16 rue Villeneuve 29600 MORLAIX 02 98 88 01 88
 contact@architommy.fr


LE CLOS DES CORDIERS
 CONSTRUCTION DE 5 LOGEMENTS
 LANNION - LE FORLAC'H




LOT N°1 -T4

TABLEAU DE SURFACES

RDC HALL	4,66 m ²
RDC SEJOUR	33,45 m ²
RDC SDB	4,83 m ²
RDC CHAMBRE 1	11,59 m ²
R+1 CHAMBRE 2	9,03 m ²
R+1 CHAMBRE 3	9,15 m ²
R+1 SDB	5,17 m ²
R+1 DGT	1,85 m ²
TOTAL HABITABLE	79,73 m²
GARAGE	19,25 m ²

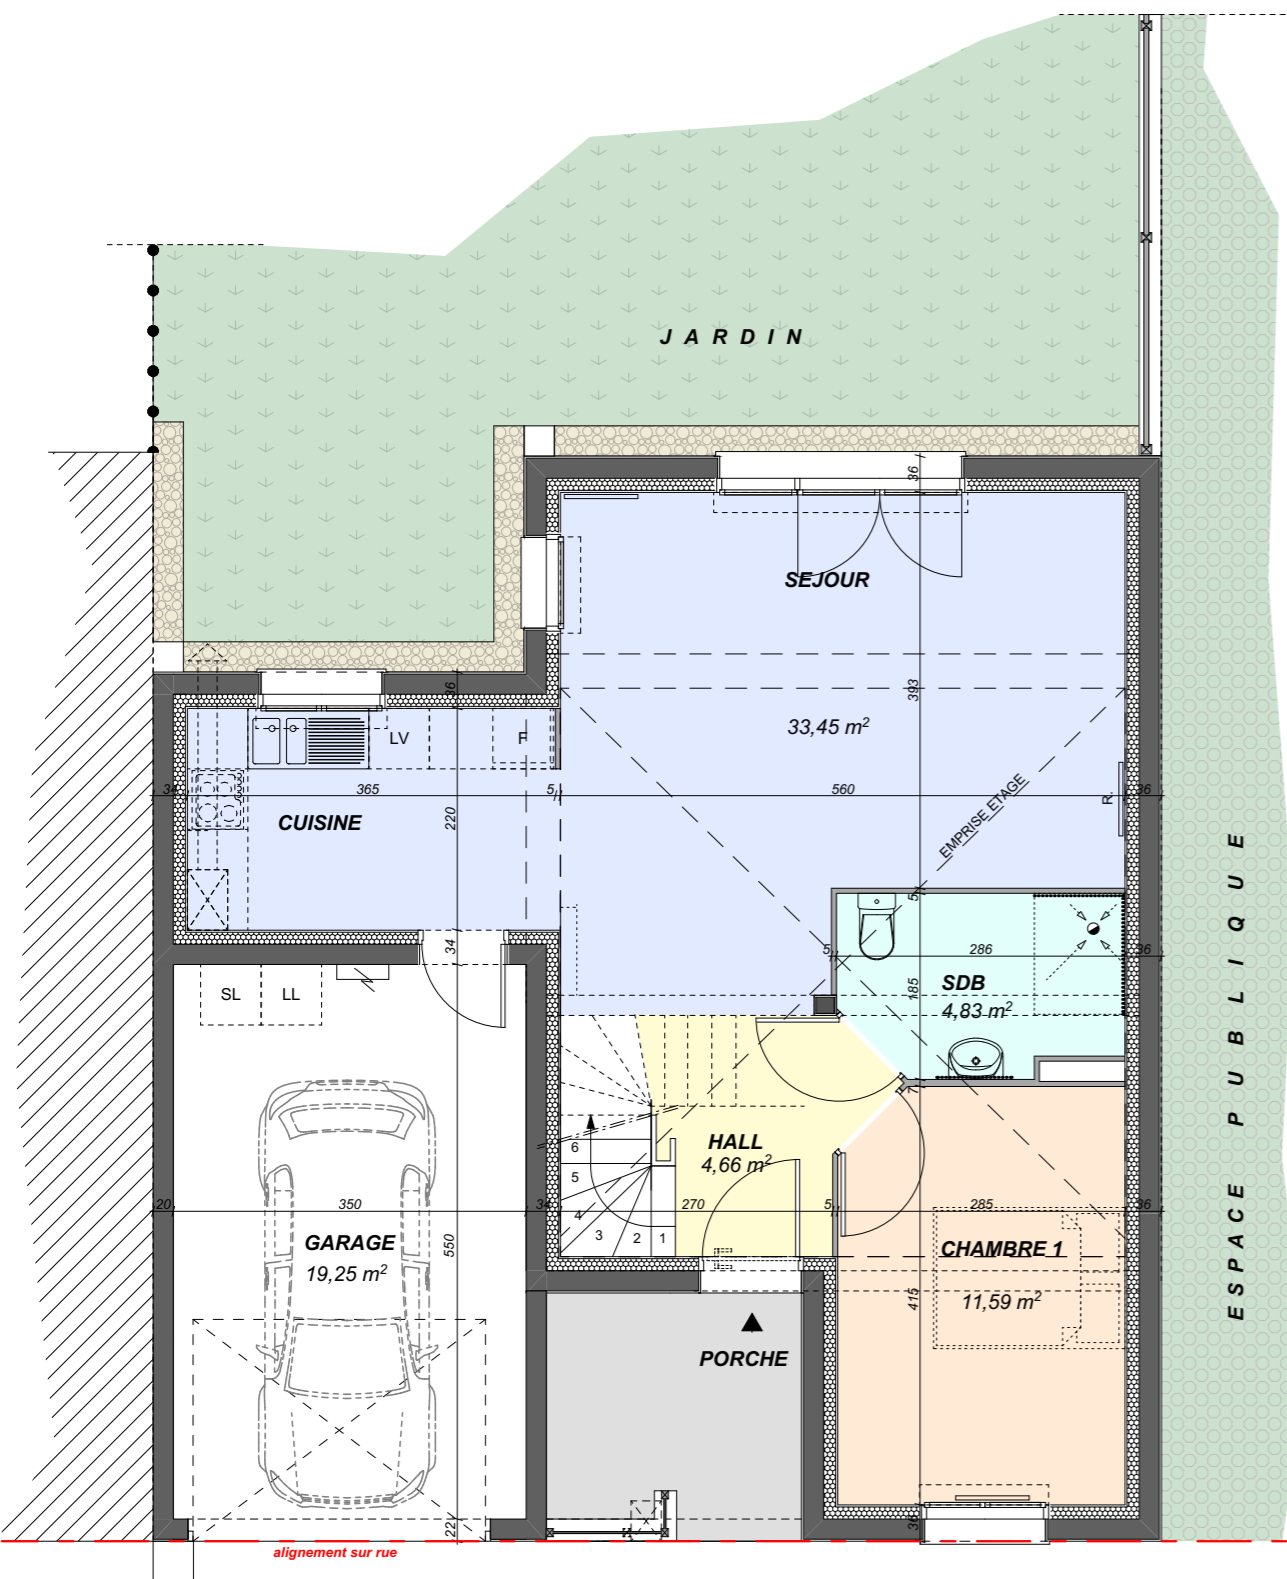

PLAN REZ-DE-CHAUSSÉE ECH 1/75

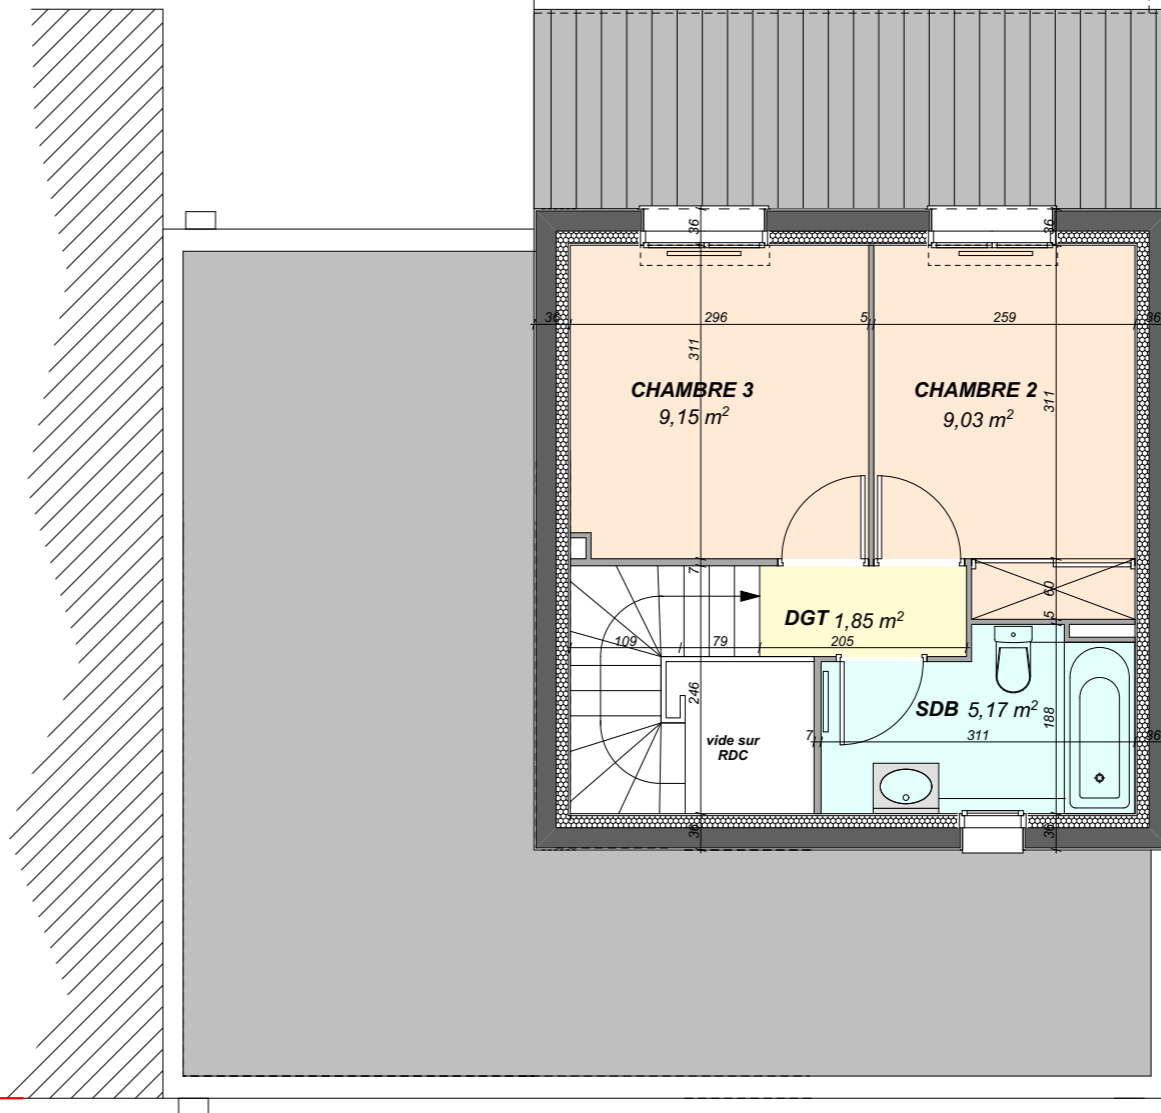

PLAN R+1 ECH 1/75

VOIE PUBLIQUE