




coopalis

L'habitat qui vous ressemble

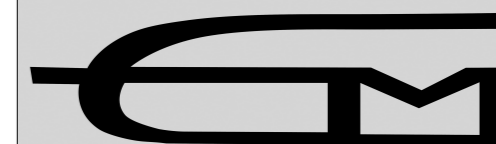

ARCHITECTURE TOMMY-MARTIN

9 rue Blaise Pascal 22300 LANNION 02 96 37 01 60
16 rue Villeneuve 29600 MORLAIX 02 98 88 01 88
contact@architommy.fr

LE CLOS DES CORDIERS


CONSTRUCTION DE 5 LOGEMENTS
LANNION - LE FORLAC'H




LOT N°2 -T3

TABLEAU DE SURFACES

| | |
|------------------------|----------------------------|
| RDC HALL | 2,35 m ² |
| RDC SEJOUR | 30,18 m ² |
| RDC SDB | 4,15 m ² |
| R+1 CHAMBRE 1 | 10,68 m ² |
| R+1 CHAMBRE 2 | 9,07 m ² |
| R+1 WC | 1,78 m ² |
| R+1 DGT | 4,47 m ² |
| TOTAL HABITABLE | 62,68 m² |
| GARAGE | 19,25 m ² |

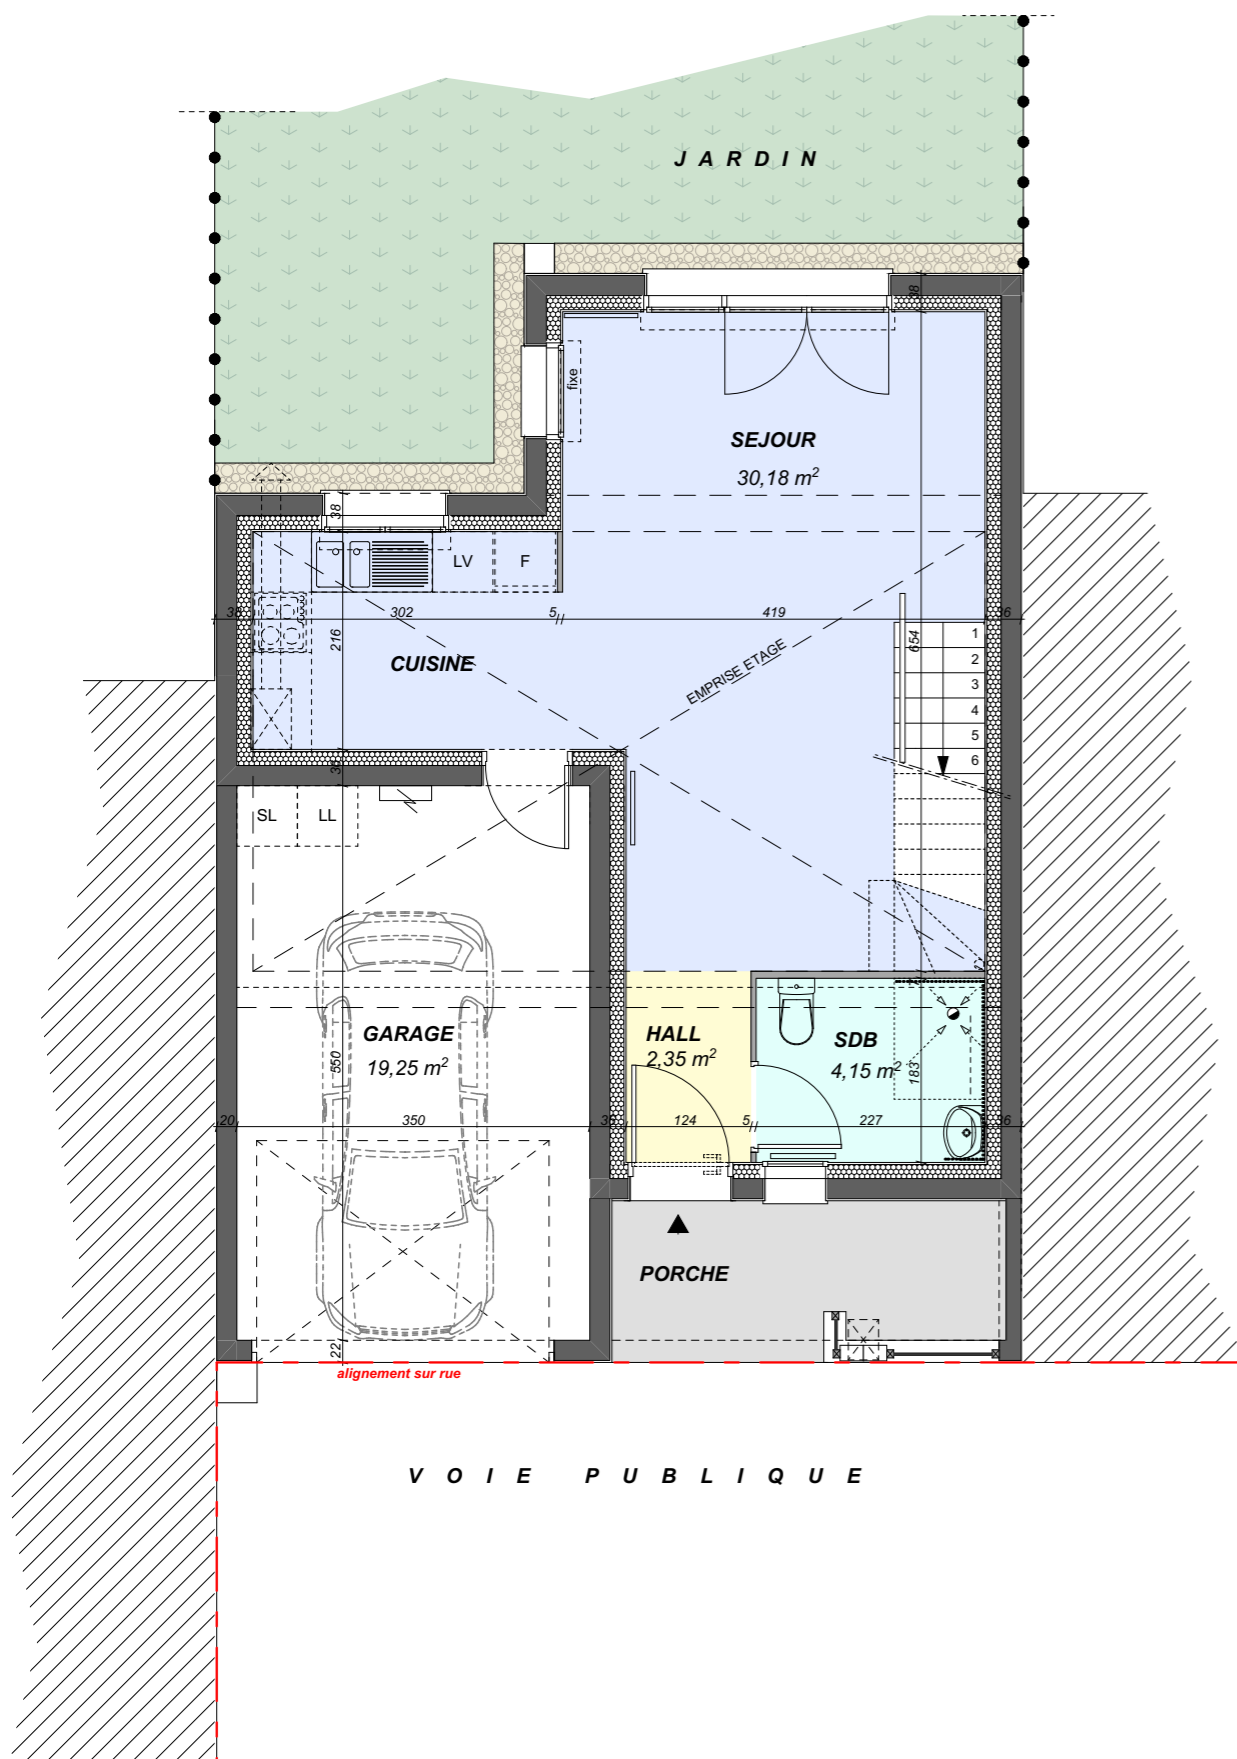

PLAN REZ-DE-CHAUSSÉE ECH 1/75

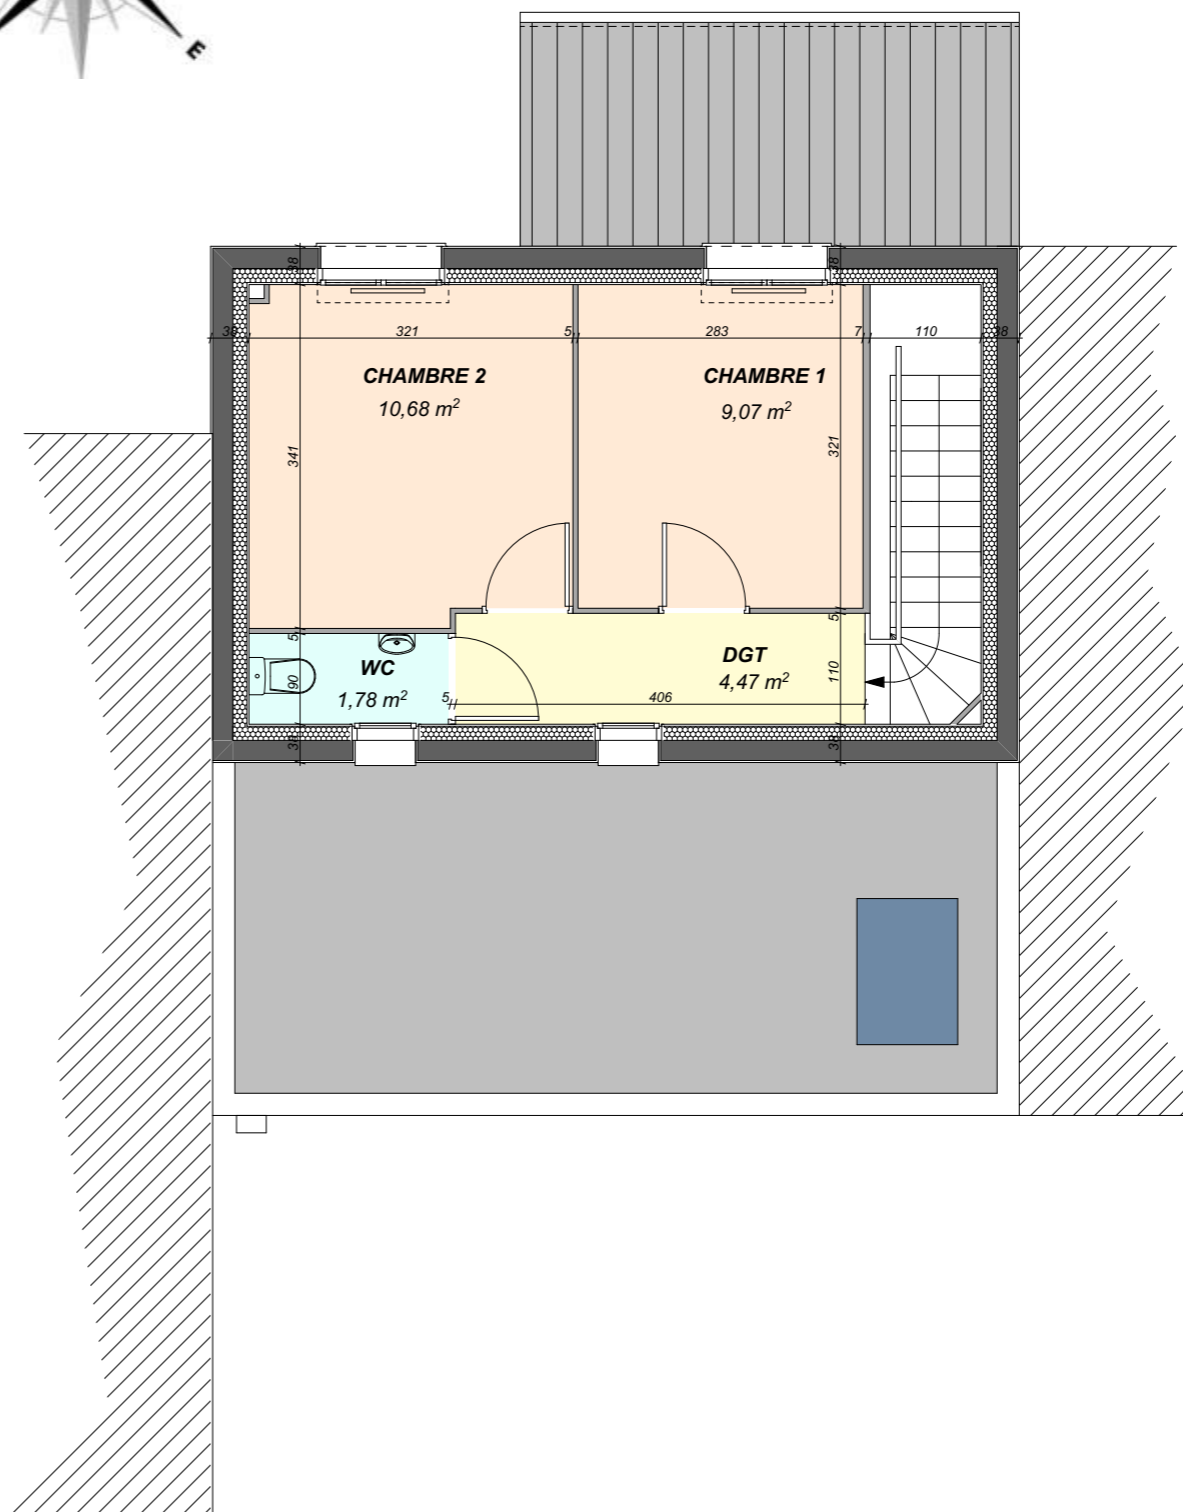

PLAN R+1 ECH 1/75