





coopalis
L'habitat qui vous ressemble



AD&A
architecture dunet & associés

Les Villas du Clos Pasteur
Construction de 8 logements




LEGENDE



LOT CONCERNE



ESPACES SOUMIS A L'ASL

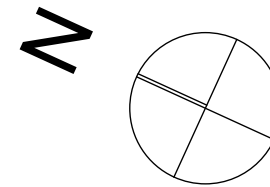

Les Villas du Clos Pasteur
Construction de 8 logements



Logement 08

Logement T3 - Rez de Chaussée et R+1
Ech: 1/75

Surfaces Habitables

CHAMBRE 01	12,37
CHAMBRE 02	9,35
CUISINE/SEJOUR	30,04
DGT	3,07
DRESSING	2,91
SALLE D'EAU	4,82
WC	2,57
	<u>65,13 m²</u>

Surfaces Utiles


CELLIER	5,33
---------	------

Surfaces Terrains


LOT 08	147,02
--------	--------

Surfaces Parking


PK LOT 08	25,00
-----------	-------

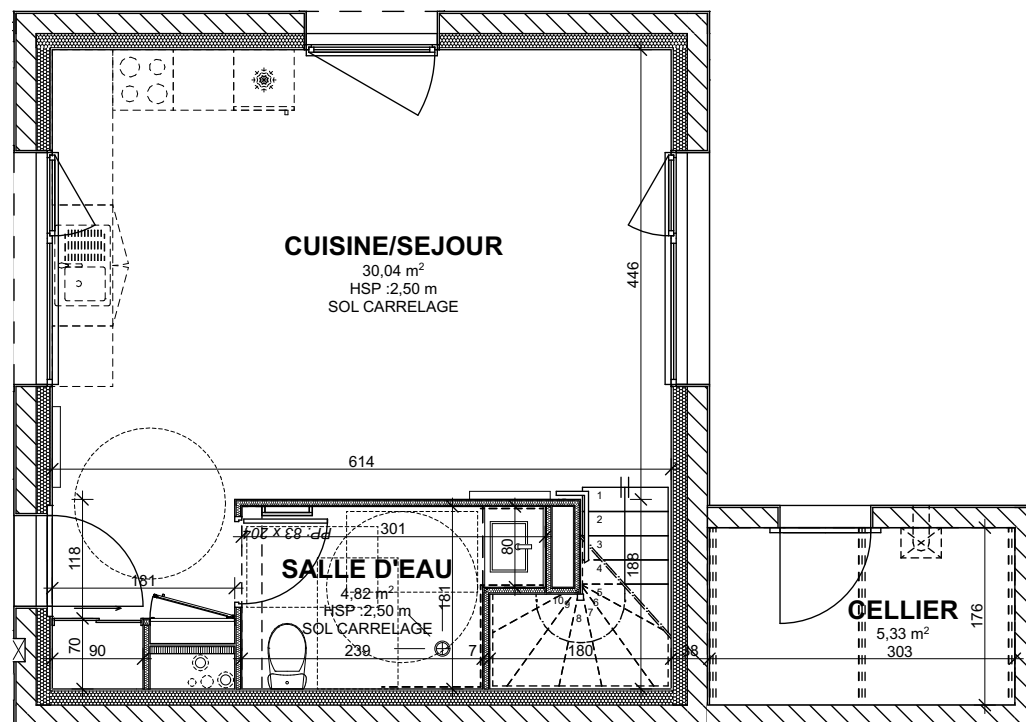


REZ-DE-CHAUSSEE
Ech: 1/75

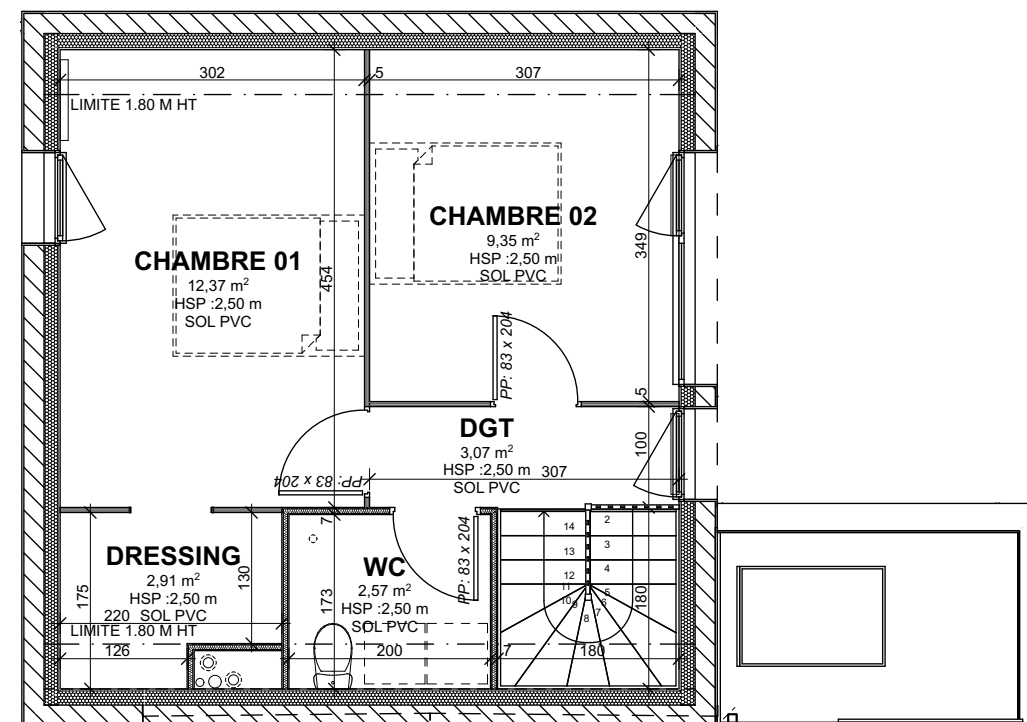


NIVEAU R+1
Ech: 1/75

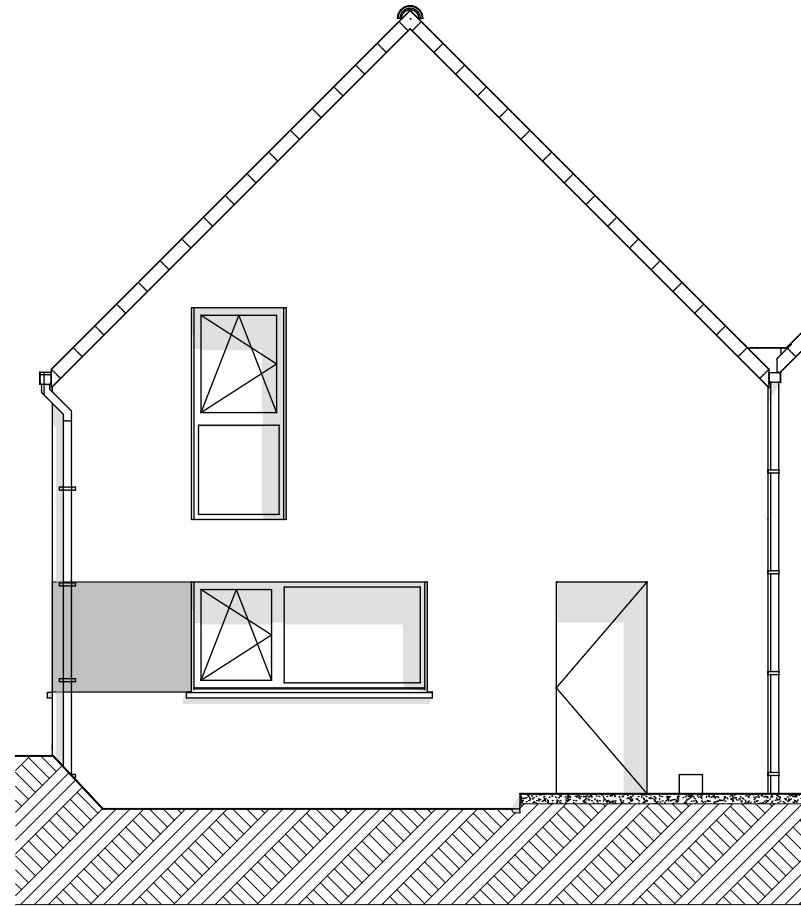


ELEVATION NORD OUEST
Ech: 1/75

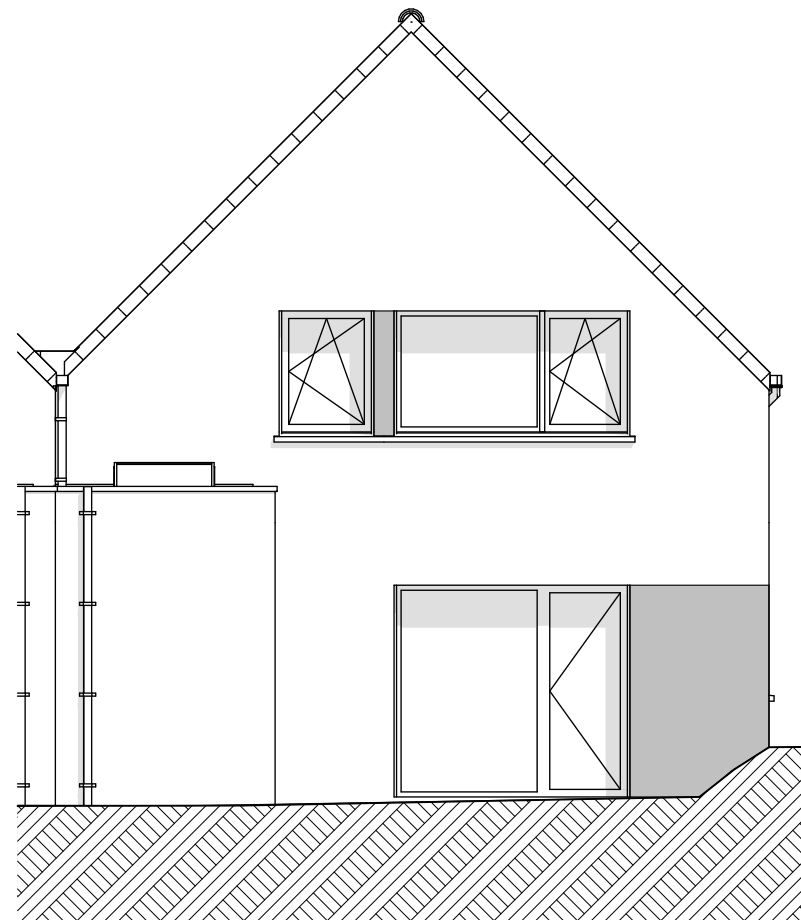

ELEVATION SUD EST
Ech: 1/75

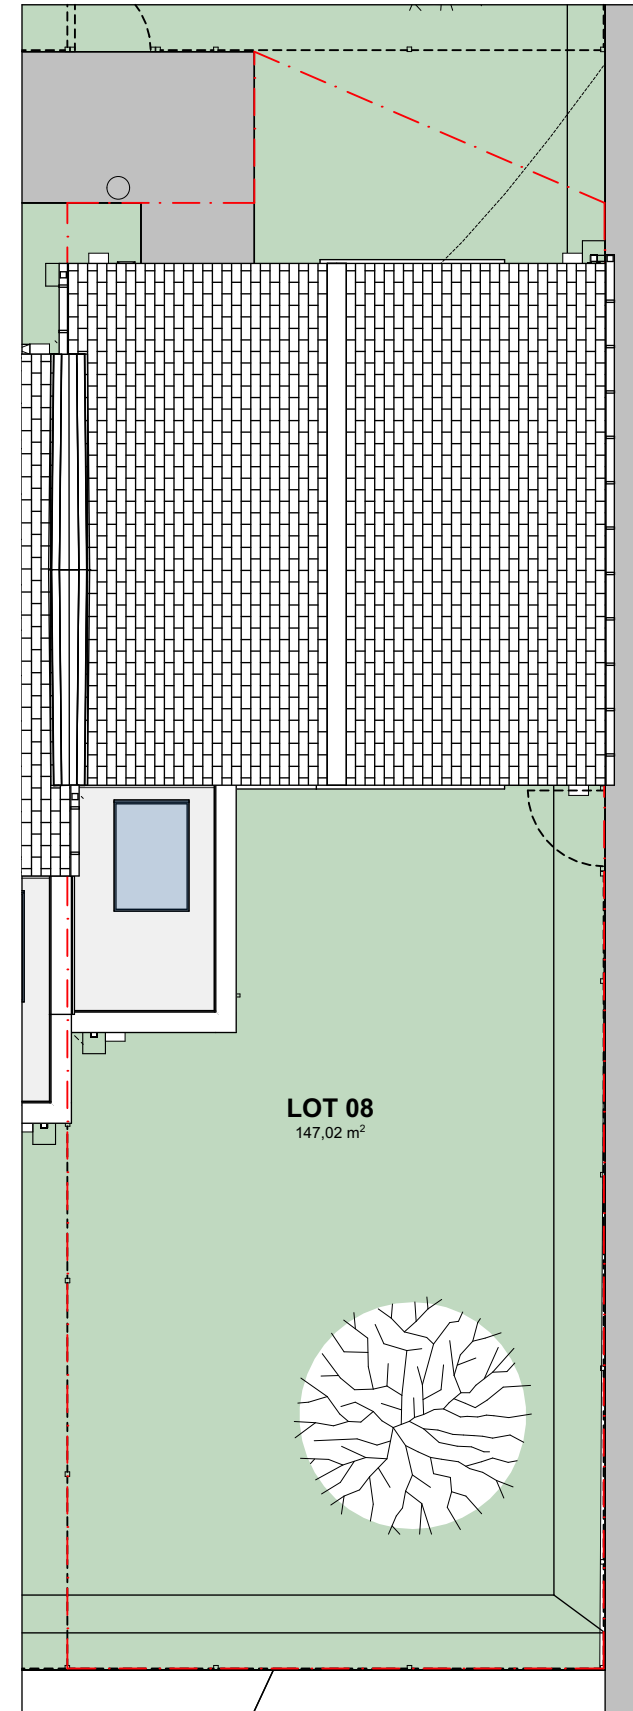

PLAN MASSE
Ech: 1/100

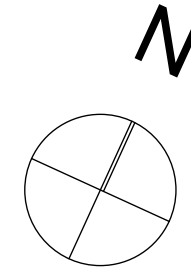

coopalis

L'habitat qui vous ressemble



Les Villas du Clos Pasteur
Construction de 8 logements



Logement 08

Logement T3 - Rez de Chaussée et R+1
Ech: 1/75