



coopalis

L'habitat qui vous ressemble

33 Rue Abbé Garnier
22000 Saint-Brieuc

« **Les Villas Ibéris** »
Rue des Combattants
- 22440 Ploufragan -

PLAN DE MASSE

Parcelle 01 : 545 m² environ

Parcelle 02 : 367 m² environ

Parcelle 03 : 350 m² environ

Parcelle 04 : 326 m² environ

Parcelle 05 : 285 m² environ


Parcelle 06 : 227 m² environ

Parcelle 07 : 211 m² environ

Parcelle 08 : 256 m² environ

PLANS DE VENTE - JUILLET 2020

Architectes-Associés  Com
4, bis rue Robert Schuman - 22190 PLÉRIN
Tél : 02 96 62 89 62 - Fax : 02 96 62 89 63

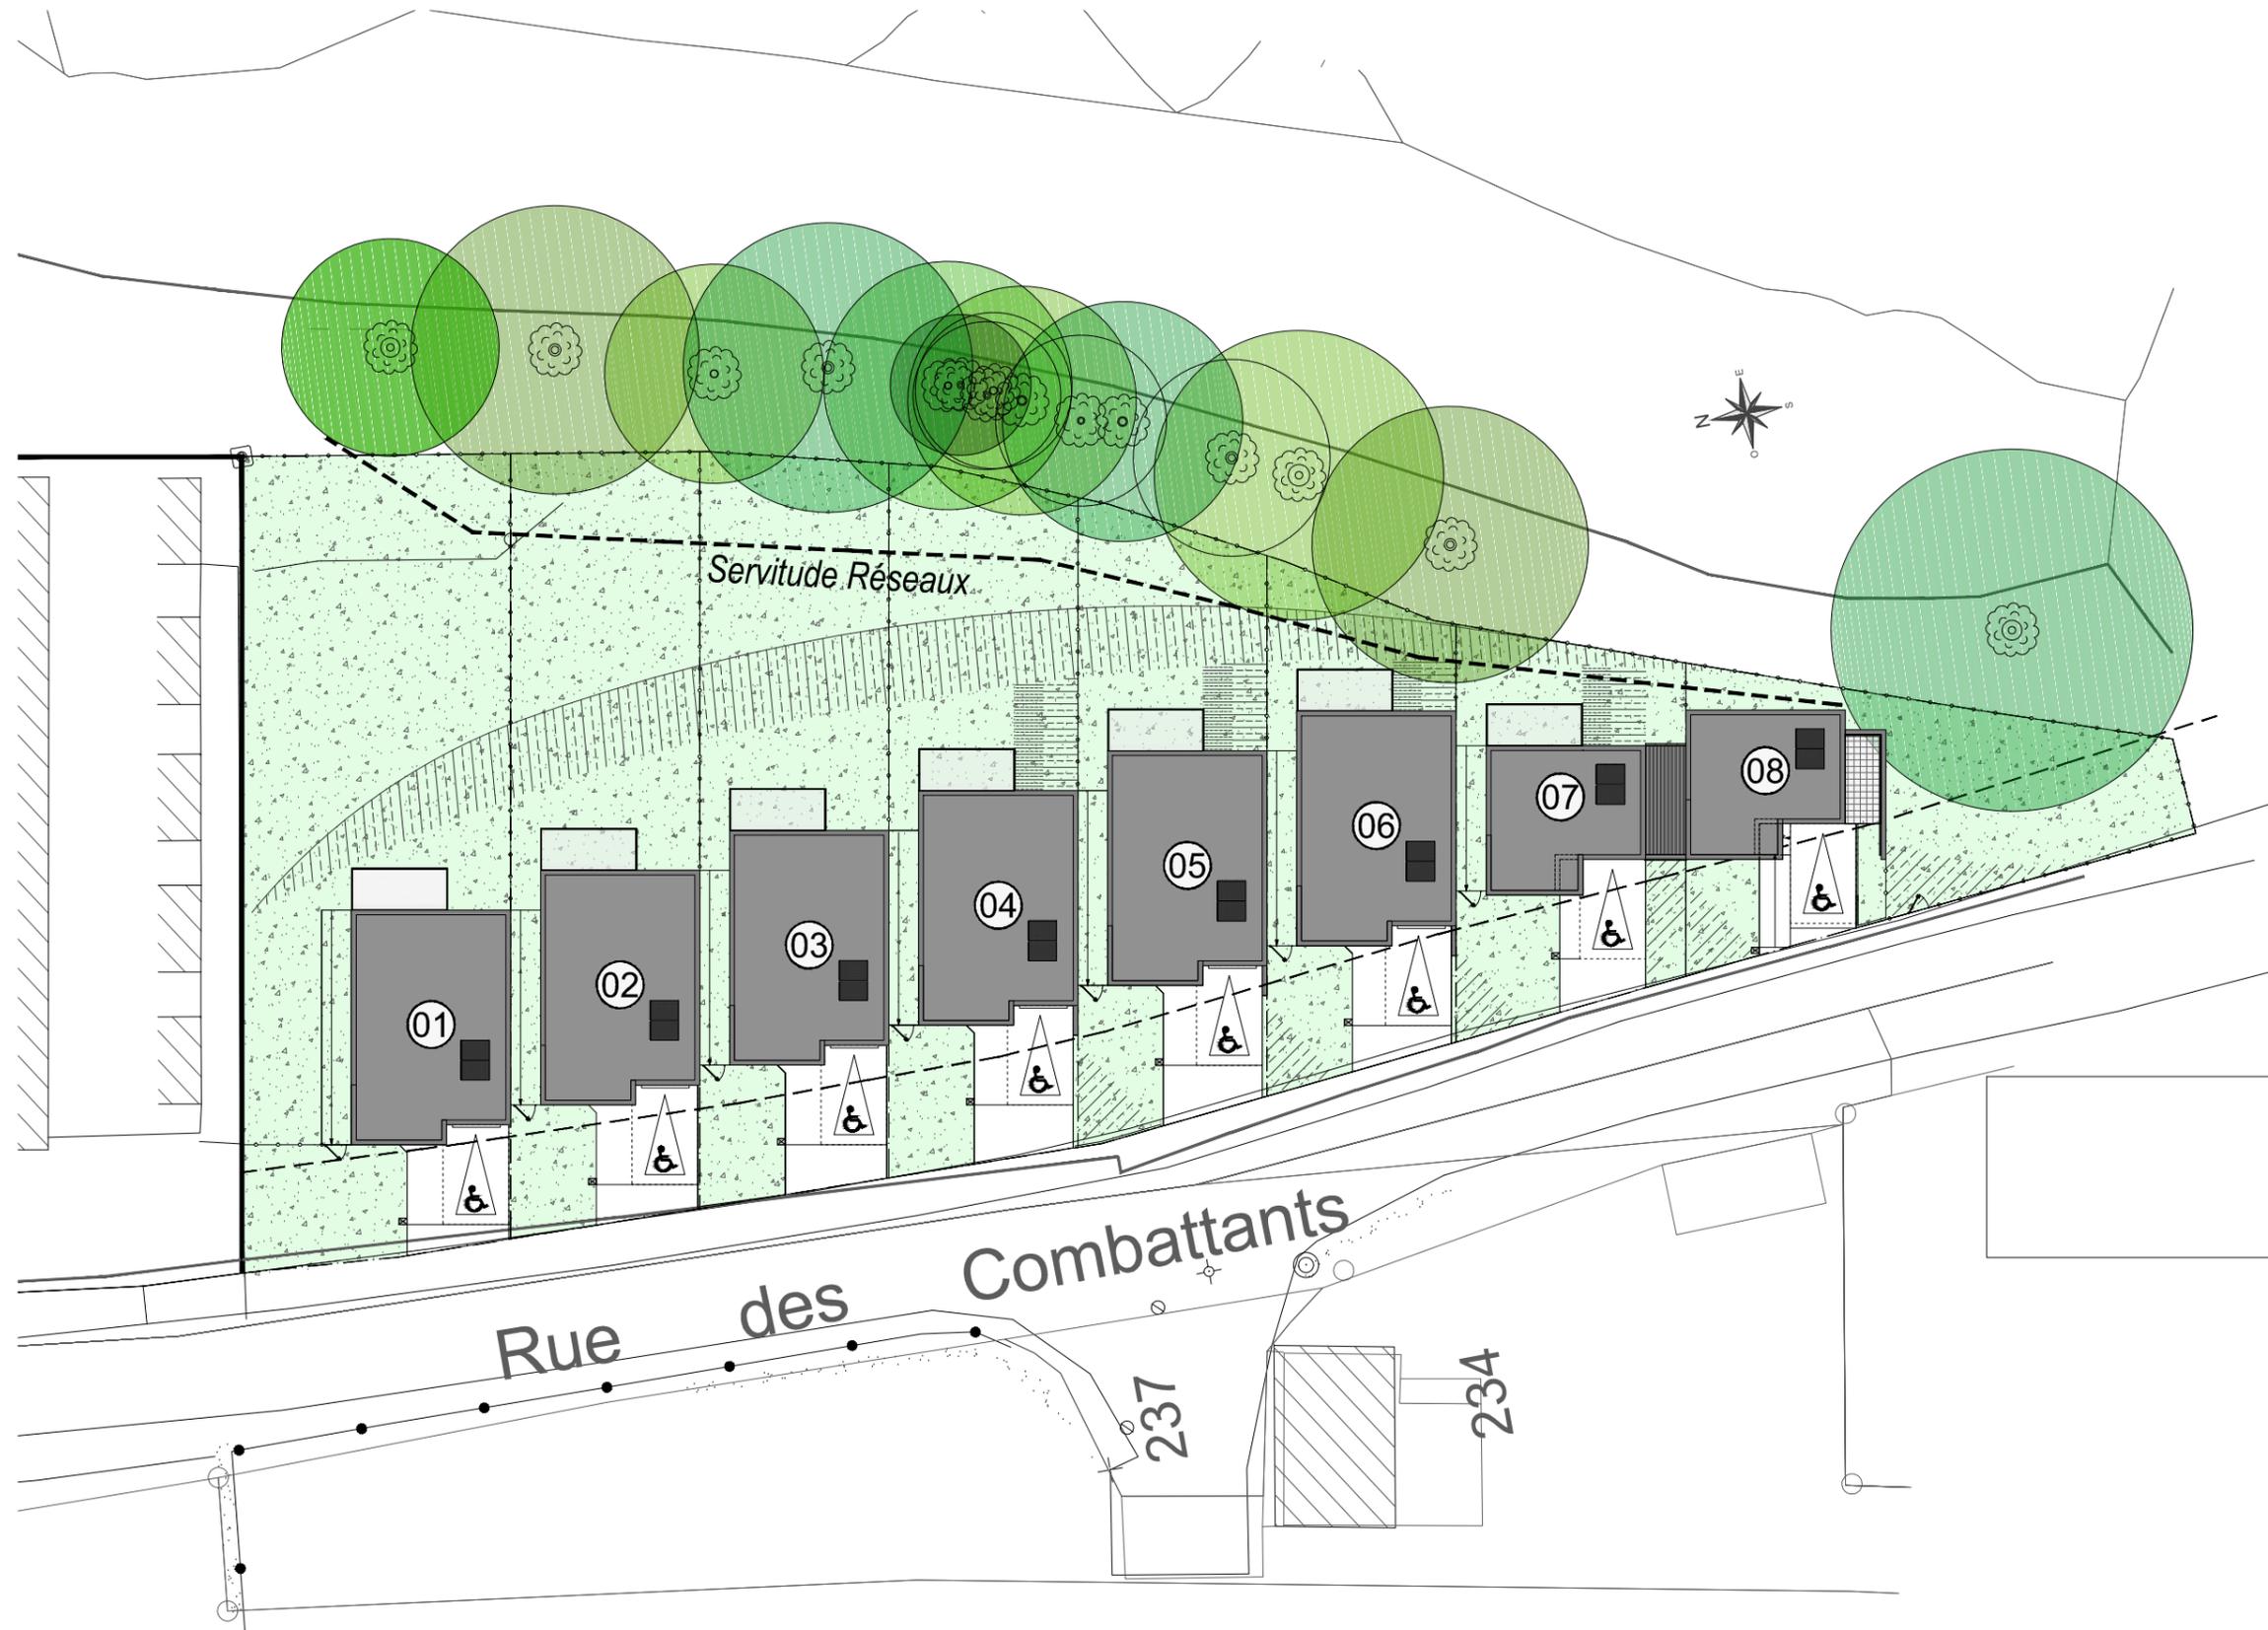

0 5m 10m 20m

NOTA: Des modifications sont susceptibles d'être apportées à ce plan en fonction des nécessités techniques de la réalisation, tant en ce qui concerne les dimensions libres que l'équipement. Les retombées, hauteurs sous plafond, allèges, retombées de fenêtres ainsi que l'emplacement des équipements sanitaires sont donnés à titre indicatif. **Le mobilier n'est pas fourni.**