




"LES TERRASSES DE BEL AIR"


Rue de la Croix Guillemet
35220 CHATEAUBOURG

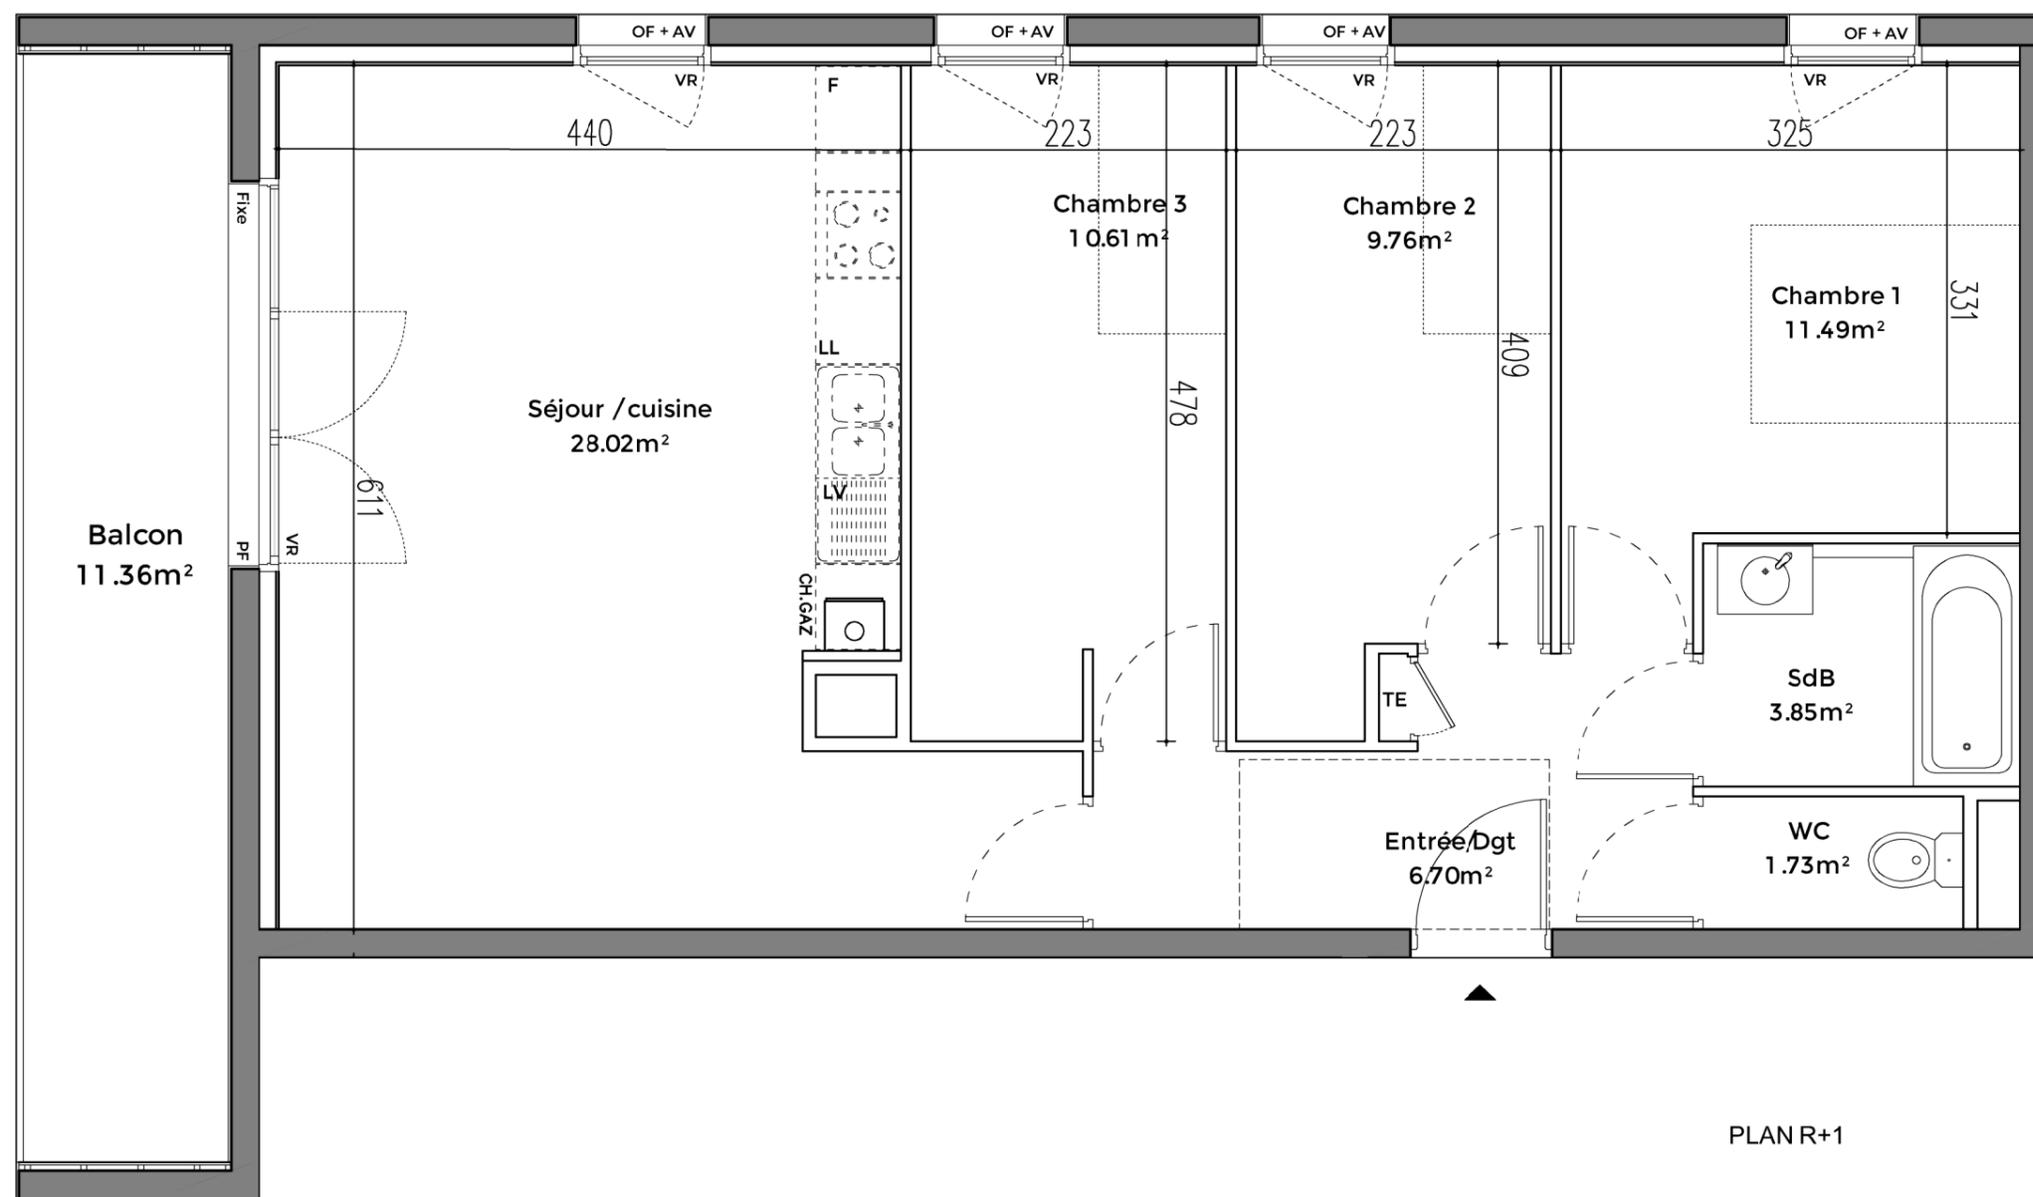


PLAN R+1

- Légende:**
- OF Ouvrant à la française
 - OF+AV Ouvrant à la française + Allège vitré
 - PF Porte fenêtre
 - TE Tableau électrique
 - LV Lave vaiselle
 - LL Lave linge
 - F Réfrigérateur
 - VR Volet roulant
 - CH Chaudière
 - Faux plafond et soffite

Le présent plan pourra subir des adaptations dimensionnelles, techniques et d'organisation, afin de répondre aux contraintes induites par les études d'exécutions.
Les poutres et poteaux, soffites et faux-plafonds n'apparaissent pas systématiquement sur le présent plan.
Les éléments de mobilier, meubles et plan de travail ne sont placés qu'à titre indicatif.

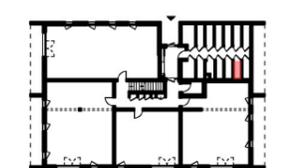

RDC

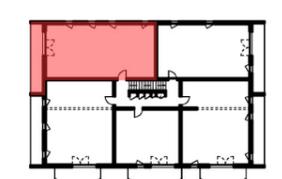

R+1

PLANS DE REPERAGE

T4 105 B

	SHAB
Entrée/Dgt	6.70m ²
Séjour/Cuisine	28.02m ²
SdB	3.85m ²
WC	1.73m ²
Chambre 1	11.49m ²
Chambre 2	9.76m ²
Chambre 3	10.61m ²
TOTAL	72.16m²
Local vélo 9	1.89m ²
Balcon	11.36m ²

PLANS DE VENTE - FEVRIER 2022



MAITRE D'OEUVRE: Jacques LESCOP - Architecte - RENNES



coopalis

L'habitat qui vous ressemble

"LES TERRASSES DE BEL AIR"

Rue de la Croix Guillemet
35220 CHATEAUBOURG




LOT 105 - B



ELEVATION SUD



ELEVATION OUEST

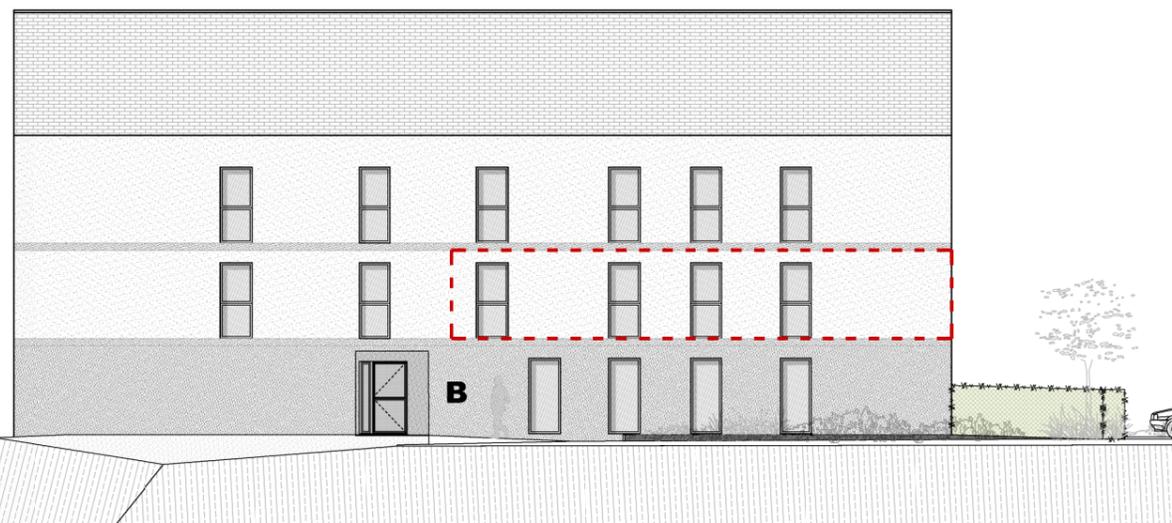

ELEVATION NORD



ELEVATION EST

PLANS DE VENTE - FEVRIER 2022

0 1 m 5 m

MAITRE D'OEUVRE: Jacques LESCOP - Architecte - RENNES