



coopalis

L'habitat qui vous ressemble

*SAINT-QUAY-PERROS*

**"LES VILLAS DE CREC'H MÉÉN**


11 LOGEMENTS EN ACCESSION

**PLANS DE VENTE**


11-03-2022



# PERSPECTIVES

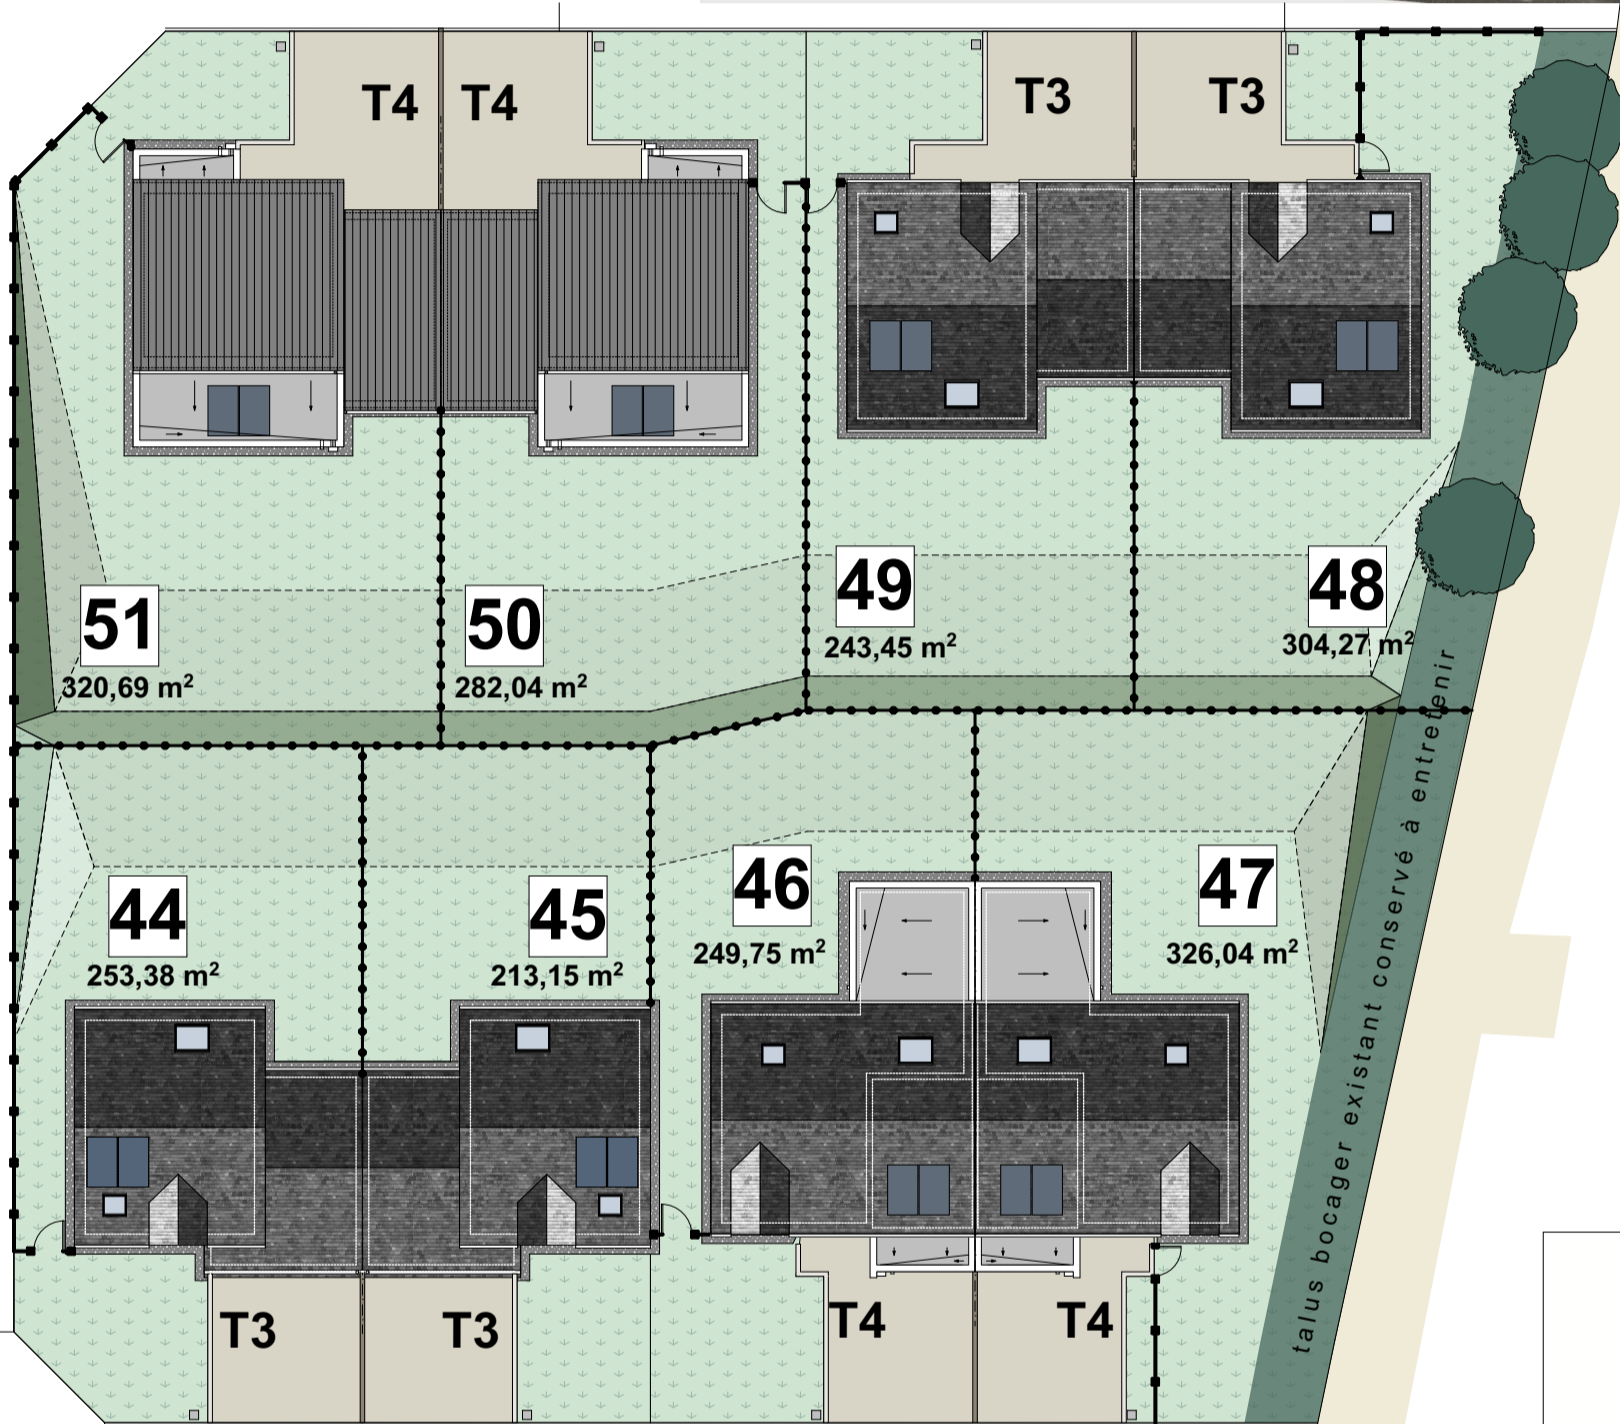

PLAN DE MASSE ECH 1/250

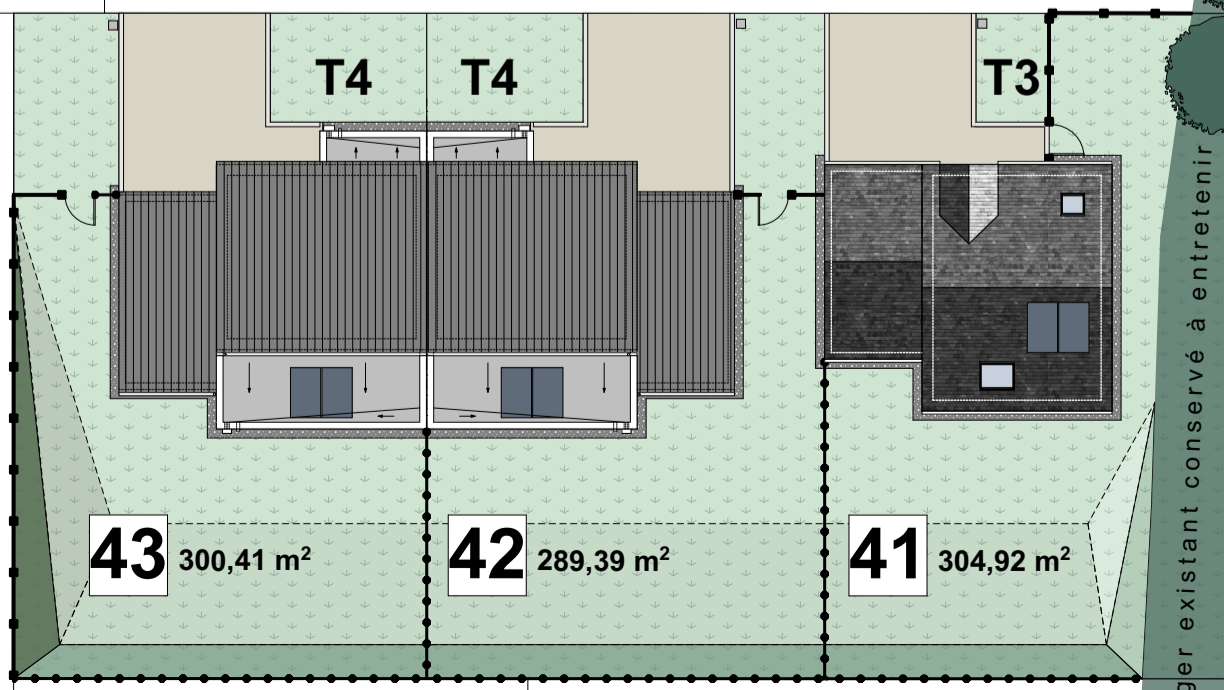

**coopalis**  
L'habitat qui vous ressemble

**ARCHITECTURE TOMMY-MARTIN**  
9 rue Blaise Pascal 22300 LANNION 02 96 37 01 60  
contact@architommy.fr

SAINT-QUAY-PERROS  
**LES VILLAS DE CREC'H MÉÉN**  
CONSTRUCTION DE 11 LOGEMENTS