


PLAN DE MASSE ECH 1/100

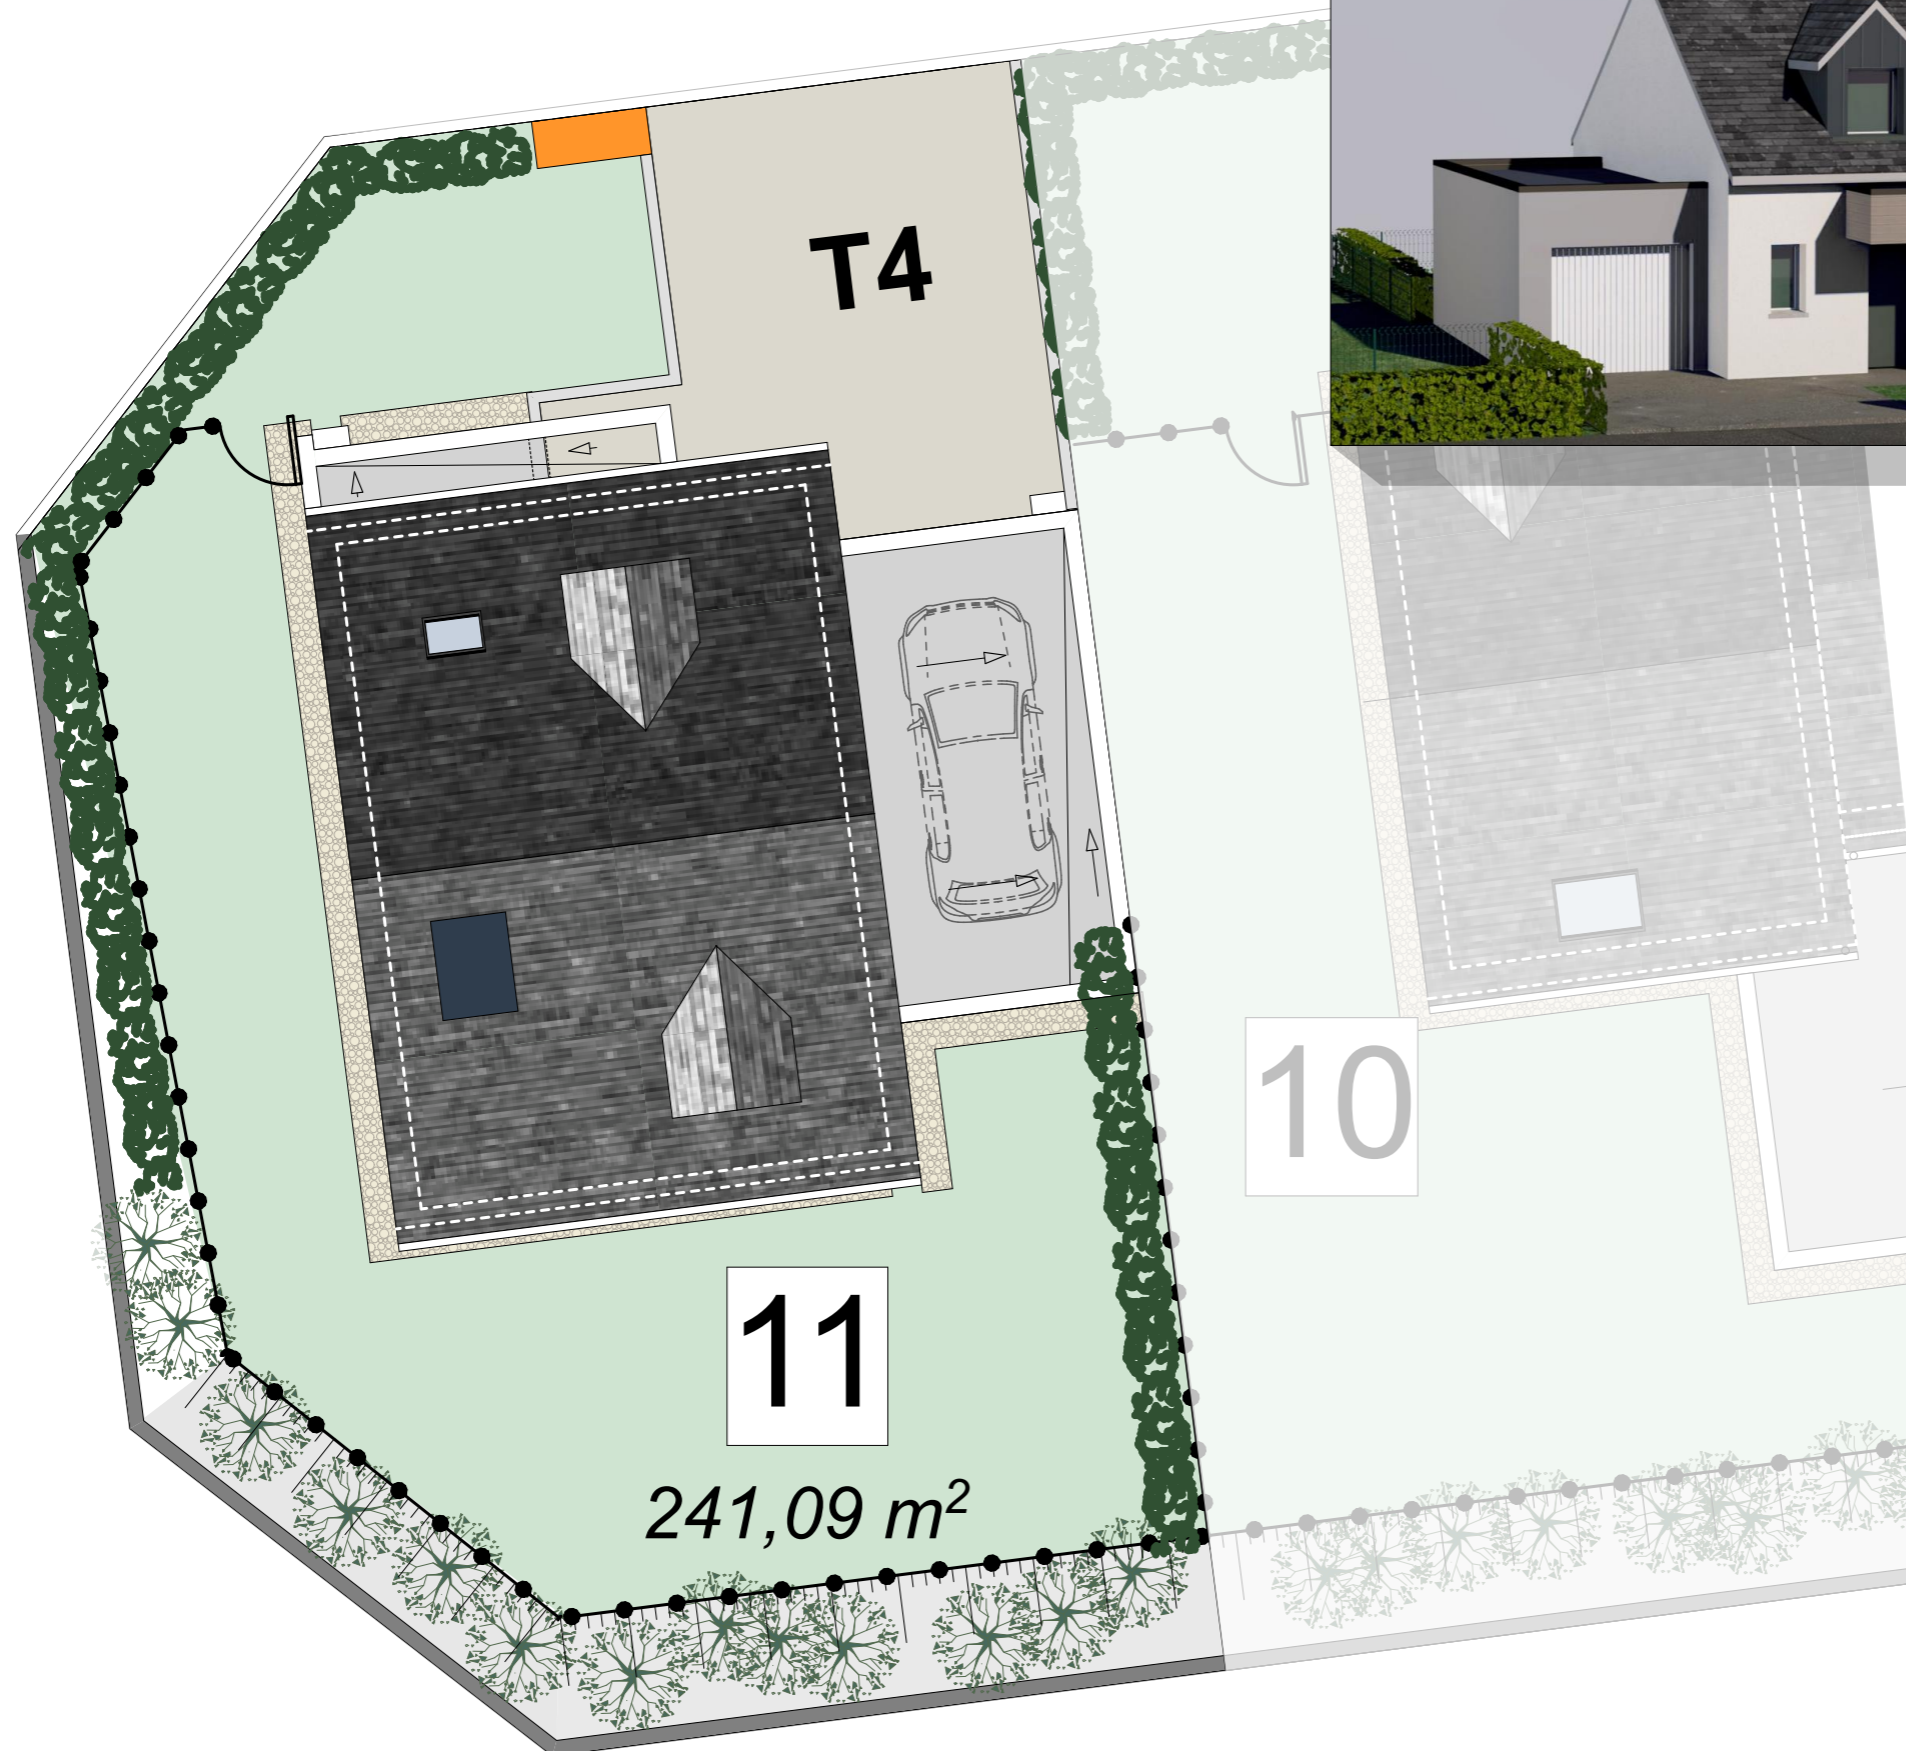

coopalis

L'habitat qui vous ressemble




ARCHITECTURE TOMMY-MARTIN

9 rue Blaise Pascal 22300 LANNION 02 96 37 01 60
15 rue Villeneuve 29600 MORLAIX 02 98 88 01 88
contact@architommy.fr


LANNION - SERVEL
LES VILLAS DE KERWEGAN
CONSTRUCTION DE 25 LOGEMENTS




LOT 11

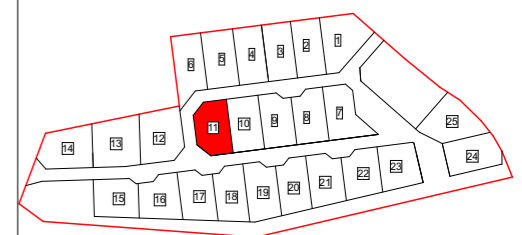

PLAN DES NIVEAUX ECH 1/100

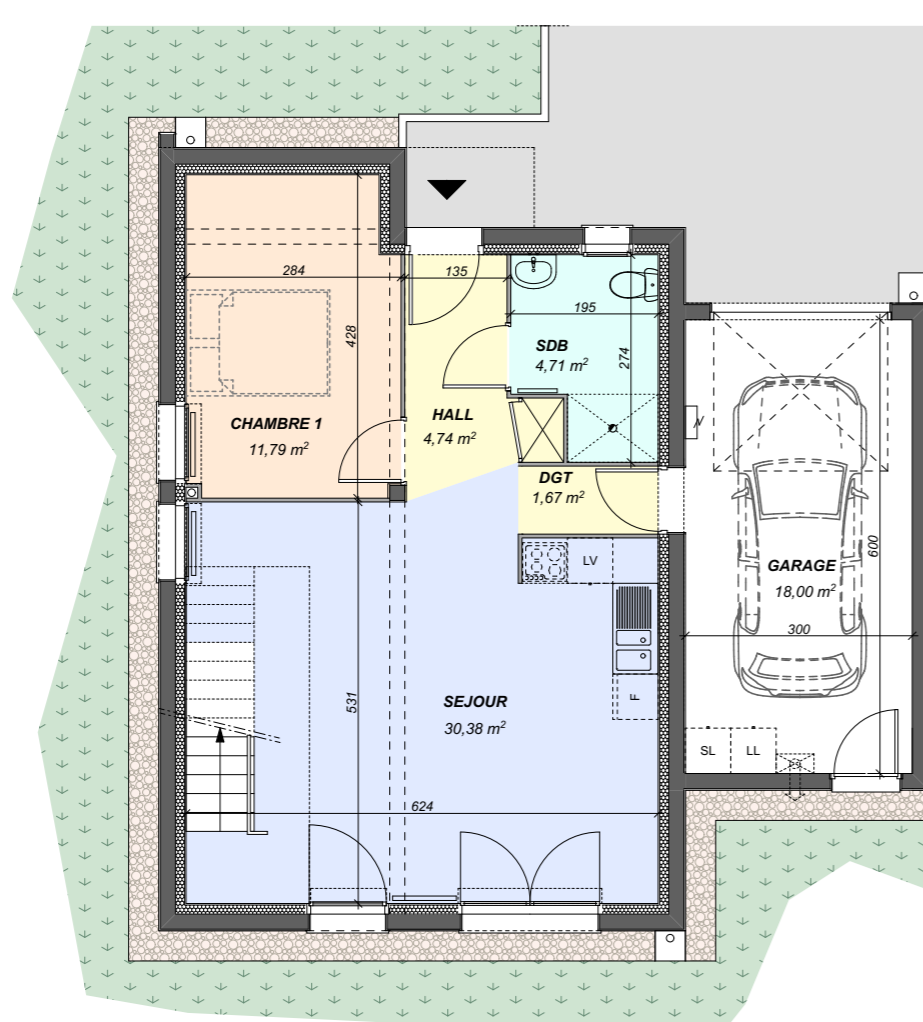

PLAN RDC 53,29m2

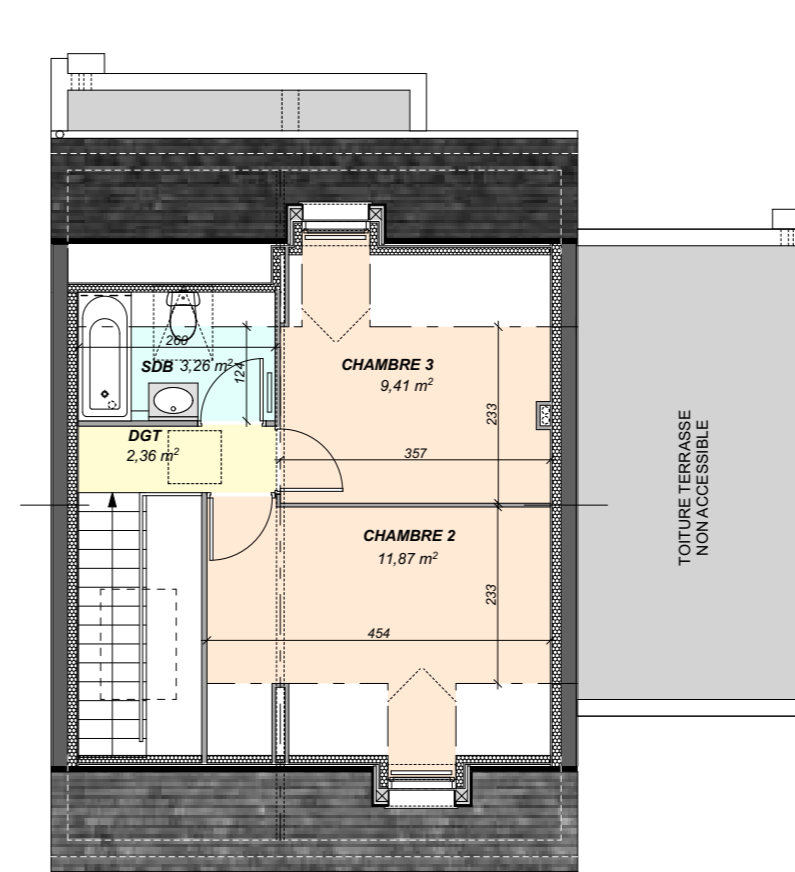

PLAN R+1 26,90m2



coopalis

L'habitat qui vous ressemble



ARCHITECTURE TOMMY-MARTIN

9 rue Blaise Pascal 22300 LANNION 02 96 37 01 60
16 rue Villeneuve 29600 MORLAIX 02 98 88 01 88
contact@architommy.fr

LANNION - SERVEL
LES VILLAS DE KERWEGAN
CONSTRUCTION DE 25 LOGEMENTS



LOT 11

TABLEAU DE SURFACES

RDC HALL	4,74 m ²
RDC SEJOUR	30,38 m ²
RDC CHAMBRE 1	11,79 m ²
RDC SDB	4,71 m ²
RDC DGT	1,67 m ²
R+1 CHAMBRE 2	11,87 m ²
R+1 CHAMBRE 3	9,41 m ²
R+1 SDB	3,26 m ²
R+1 DGT	2,36 m ²
TOTAL HABITABLE	80,19 m²
GARAGE/CELLIER	18,00 m²


FACADES ECH 1/100



FACADE SUD



FACADE OUEST

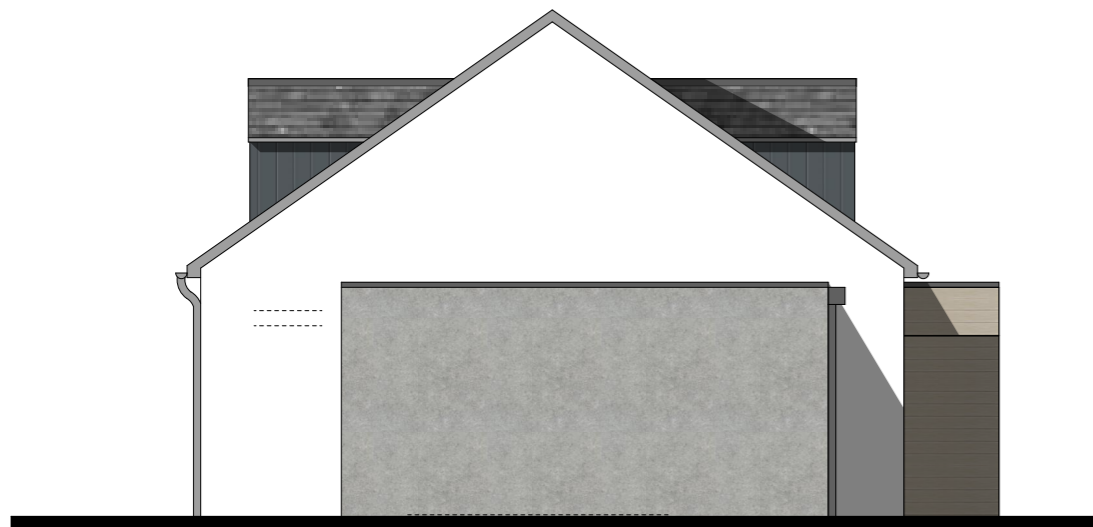

FACADE EST



FACADE NORD



coopalis

L'habitat qui vous ressemble



ARCHITECTURE TOMMY-MARTIN

9 rue Blaise Pascal 22300 LANNION 02 96 37 01 60
16 rue Villeneuve 29600 MORLAIX 02 98 88 01 88
contact@architommy.fr

LANNION - SERVEL

LES VILLAS DE KERWEGAN

CONSTRUCTION DE 25 LOGEMENTS



LOT 11