


PLAN DE MASSE ECH 1/100

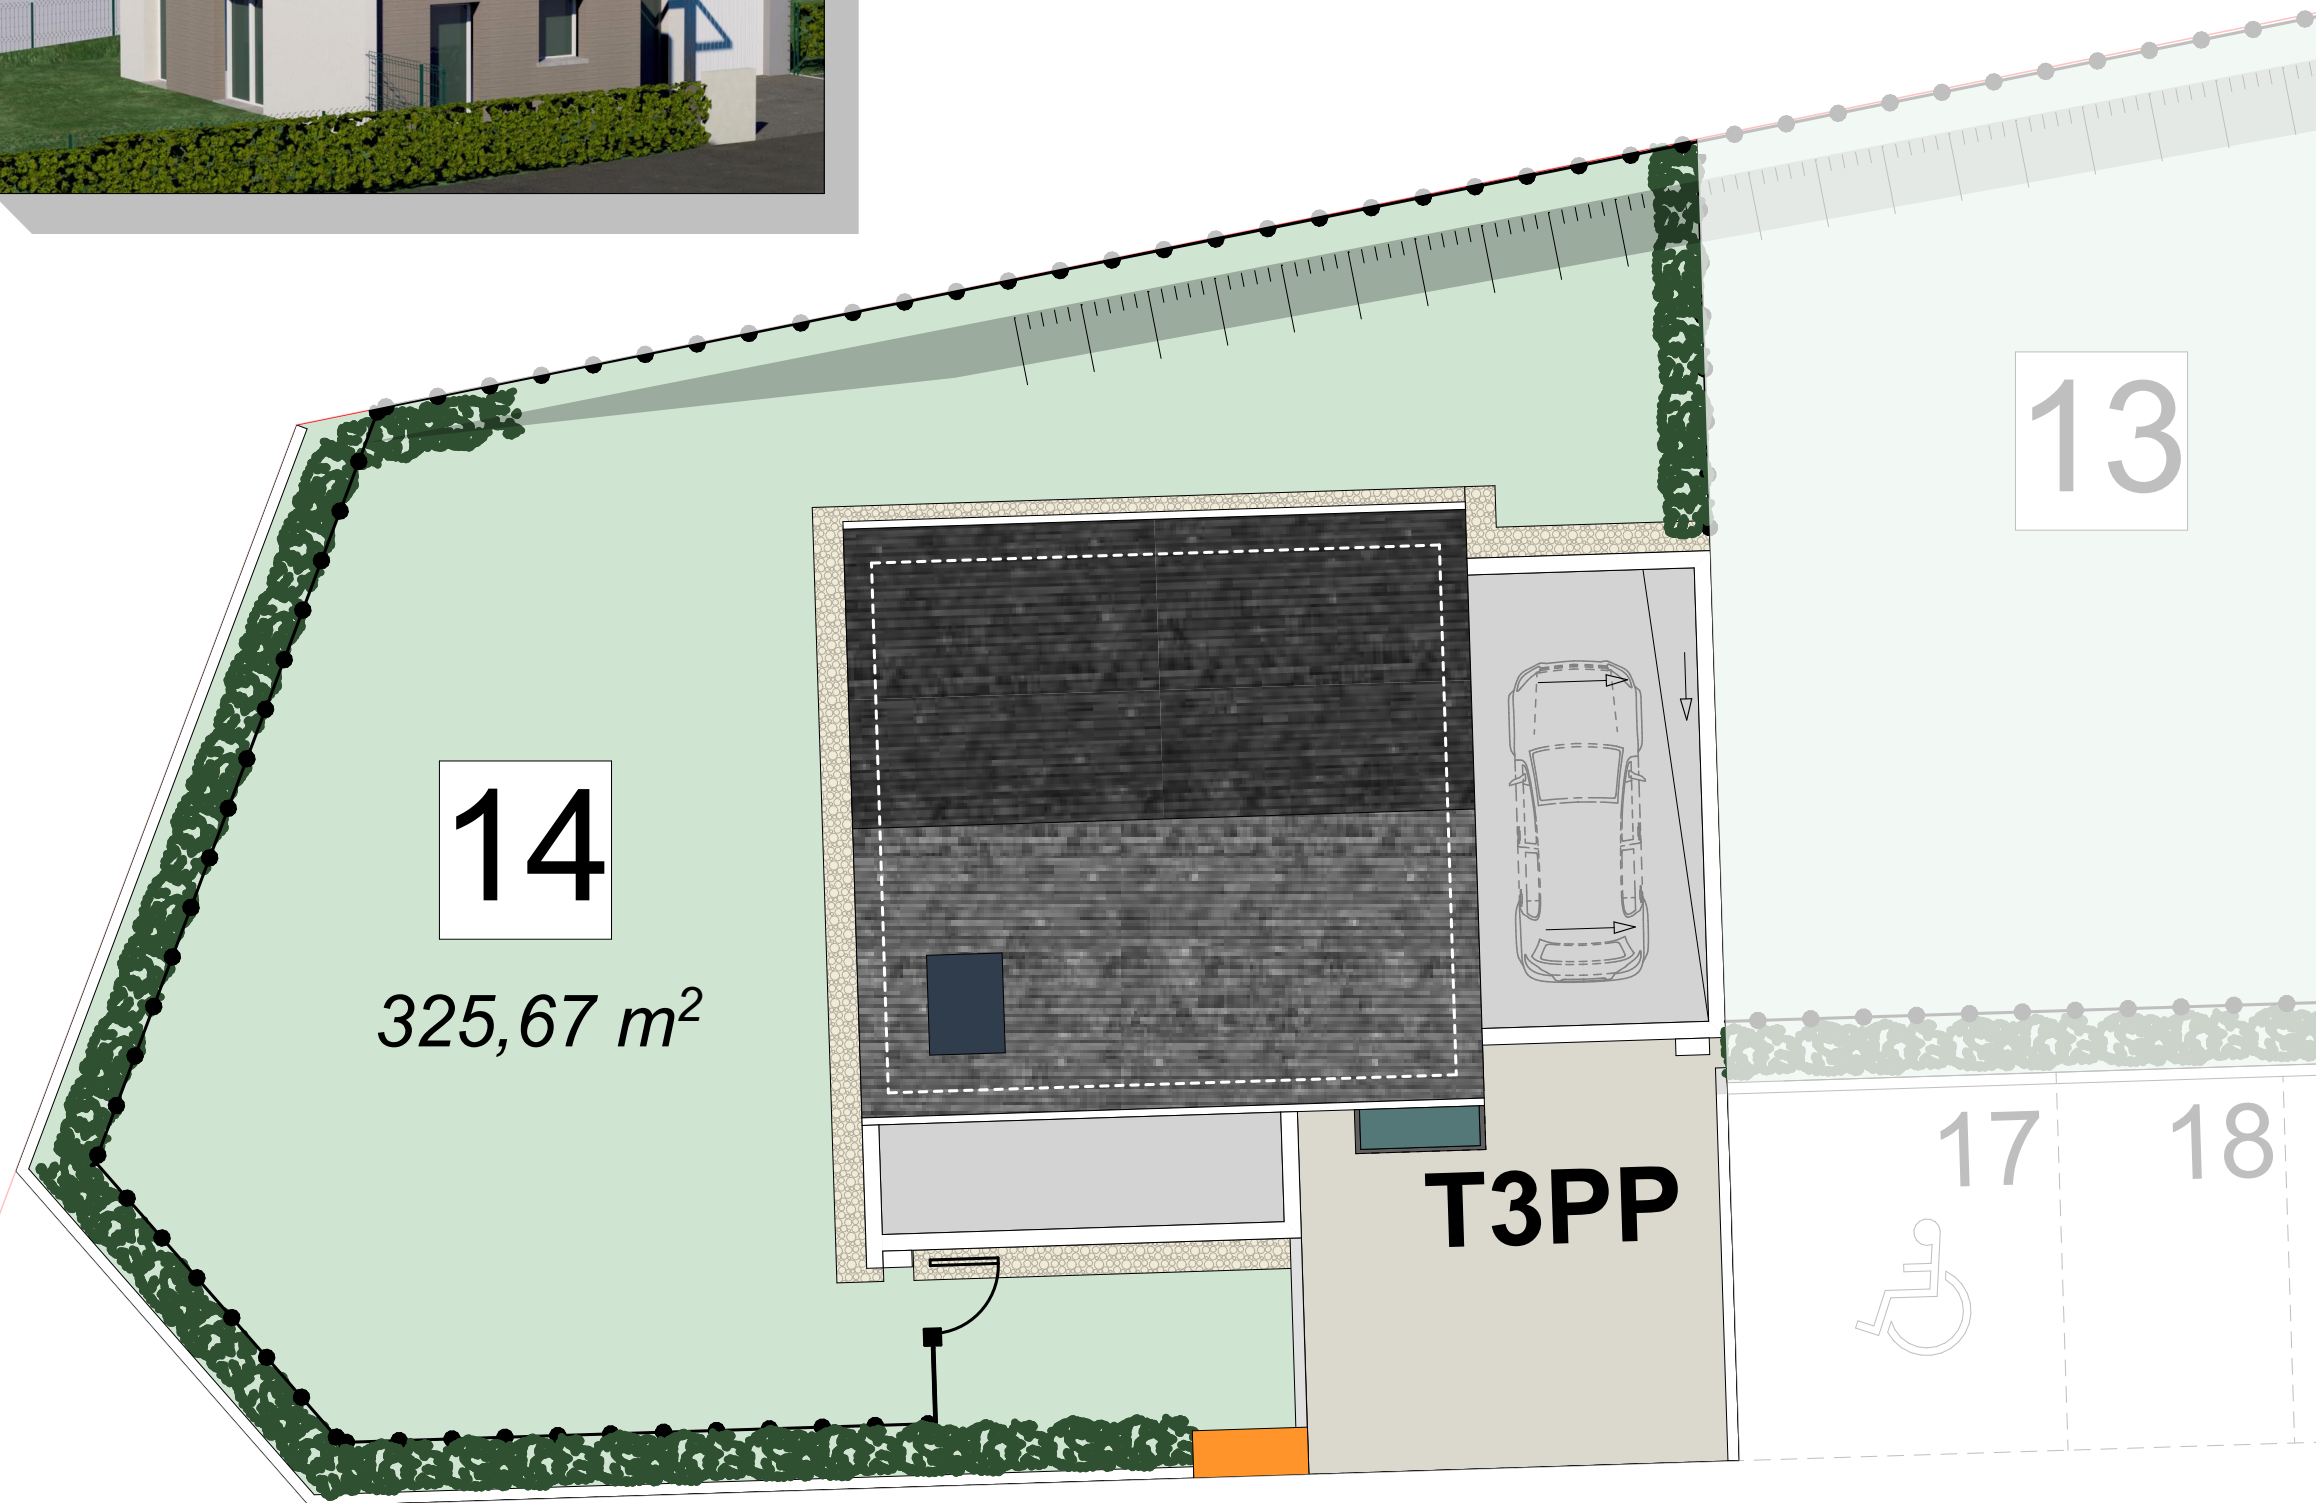

coopalis

L'habitat qui vous ressemble



ARCHITECTURE TOMMY-MARTIN

9 rue Blaise Pascal 22300 LANNION 02 96 37 01 60
16 rue Villeneuve 29600 MORLAIX 02 98 88 01 88
contact@architommy.fr



LANNION - SERVEL

LES VILLAS DE KERWEGAN



CONSTRUCTION DE 25 LOGEMENTS



LOT 14

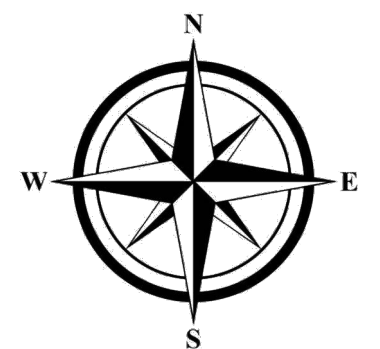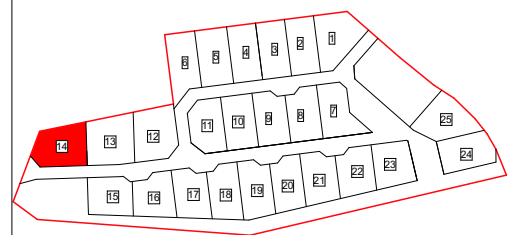

PLAN DES NIVEAUX ECH 1/100

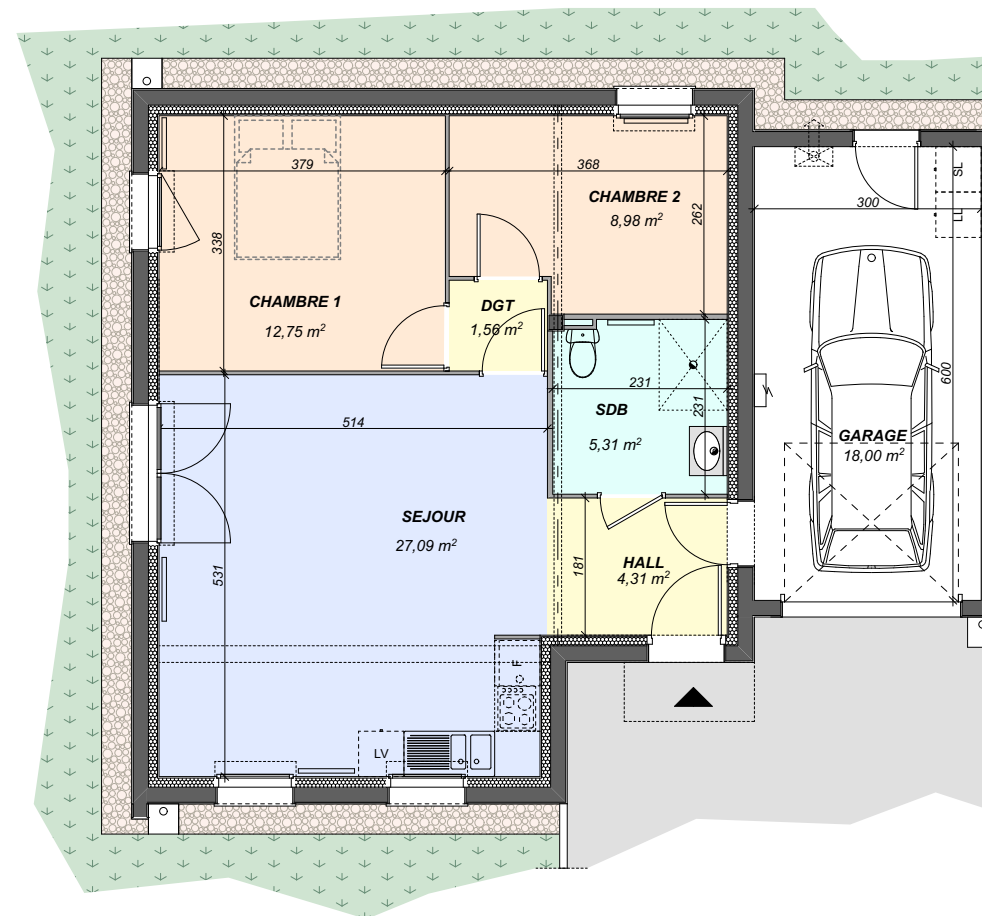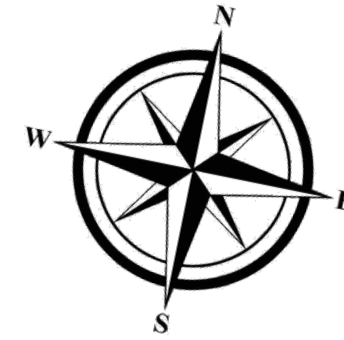

coopalis

L'habitat qui vous ressemble



ARCHITECTURE TOMMY-MARTIN

9 rue Blaise Pascal 22300 LANNION 02 96 37 01 60
16 rue Villeneuve 29600 MORLAIX 02 98 88 01 88
contact@architommy.fr

LANNION - SERVEL
LES VILLAS DE KERWEGAN
CONSTRUCTION DE 25 LOGEMENTS



LOT 14

TABLEAU DE SURFACES

HALL	4,31 m ²
SEJOUR	27,09 m ²
SDB	5,31 m ²
CHAMBRE 1	12,75 m ²
CHAMBRE 2	8,98 m ²
DGT	1,56 m ²


TOTAL HABITABLE 60,00 m²

GARAGE/CELLIER 18,00 m²

FACADES ECH 1/100




FACADE OUEST

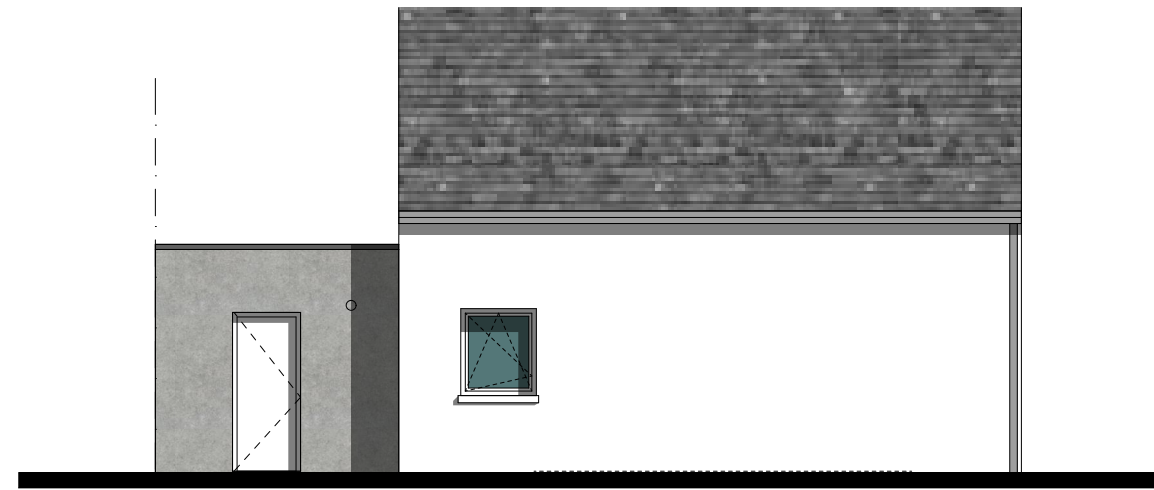

FACADE NORD



FACADE SUD

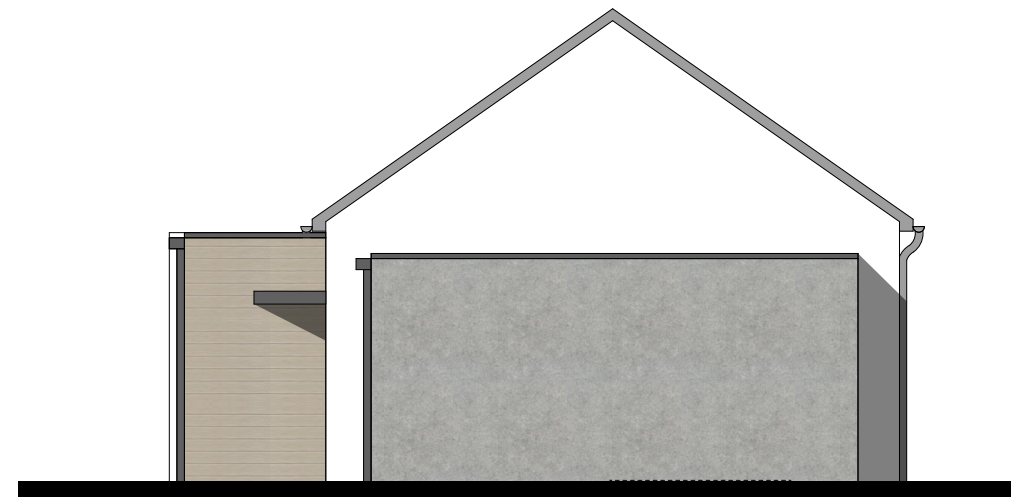

FACADE EST



coopalis

L'habitat qui vous ressemble



ARCHITECTURE TOMMY-MARTIN

9 rue Blaise Pascal 22300 LANNION 02 96 37 01 60
16 rue Villeneuve 29600 MORLAIX 02 98 88 01 88
contact@architommy.fr

LANNION - SERVEL

LES VILLAS DE KERWEGAN

CONSTRUCTION DE 25 LOGEMENTS



LOT 14