

PLAN DE MASSE ECH 1/100



coopalis

L'habitat qui vous ressemble



ARCHITECTURE TOMMY-MARTIN

9 rue Blaise Pascal 22300 LANNION 02 96 37 01 60
16 rue Villeneuve 29600 MORLAIX 02 98 88 01 88
contact@architommy.fr




LANNION - SERVEL

LES VILLAS DE KERWEGAN



CONSTRUCTION DE 25 LOGEMENTS



LOT 15

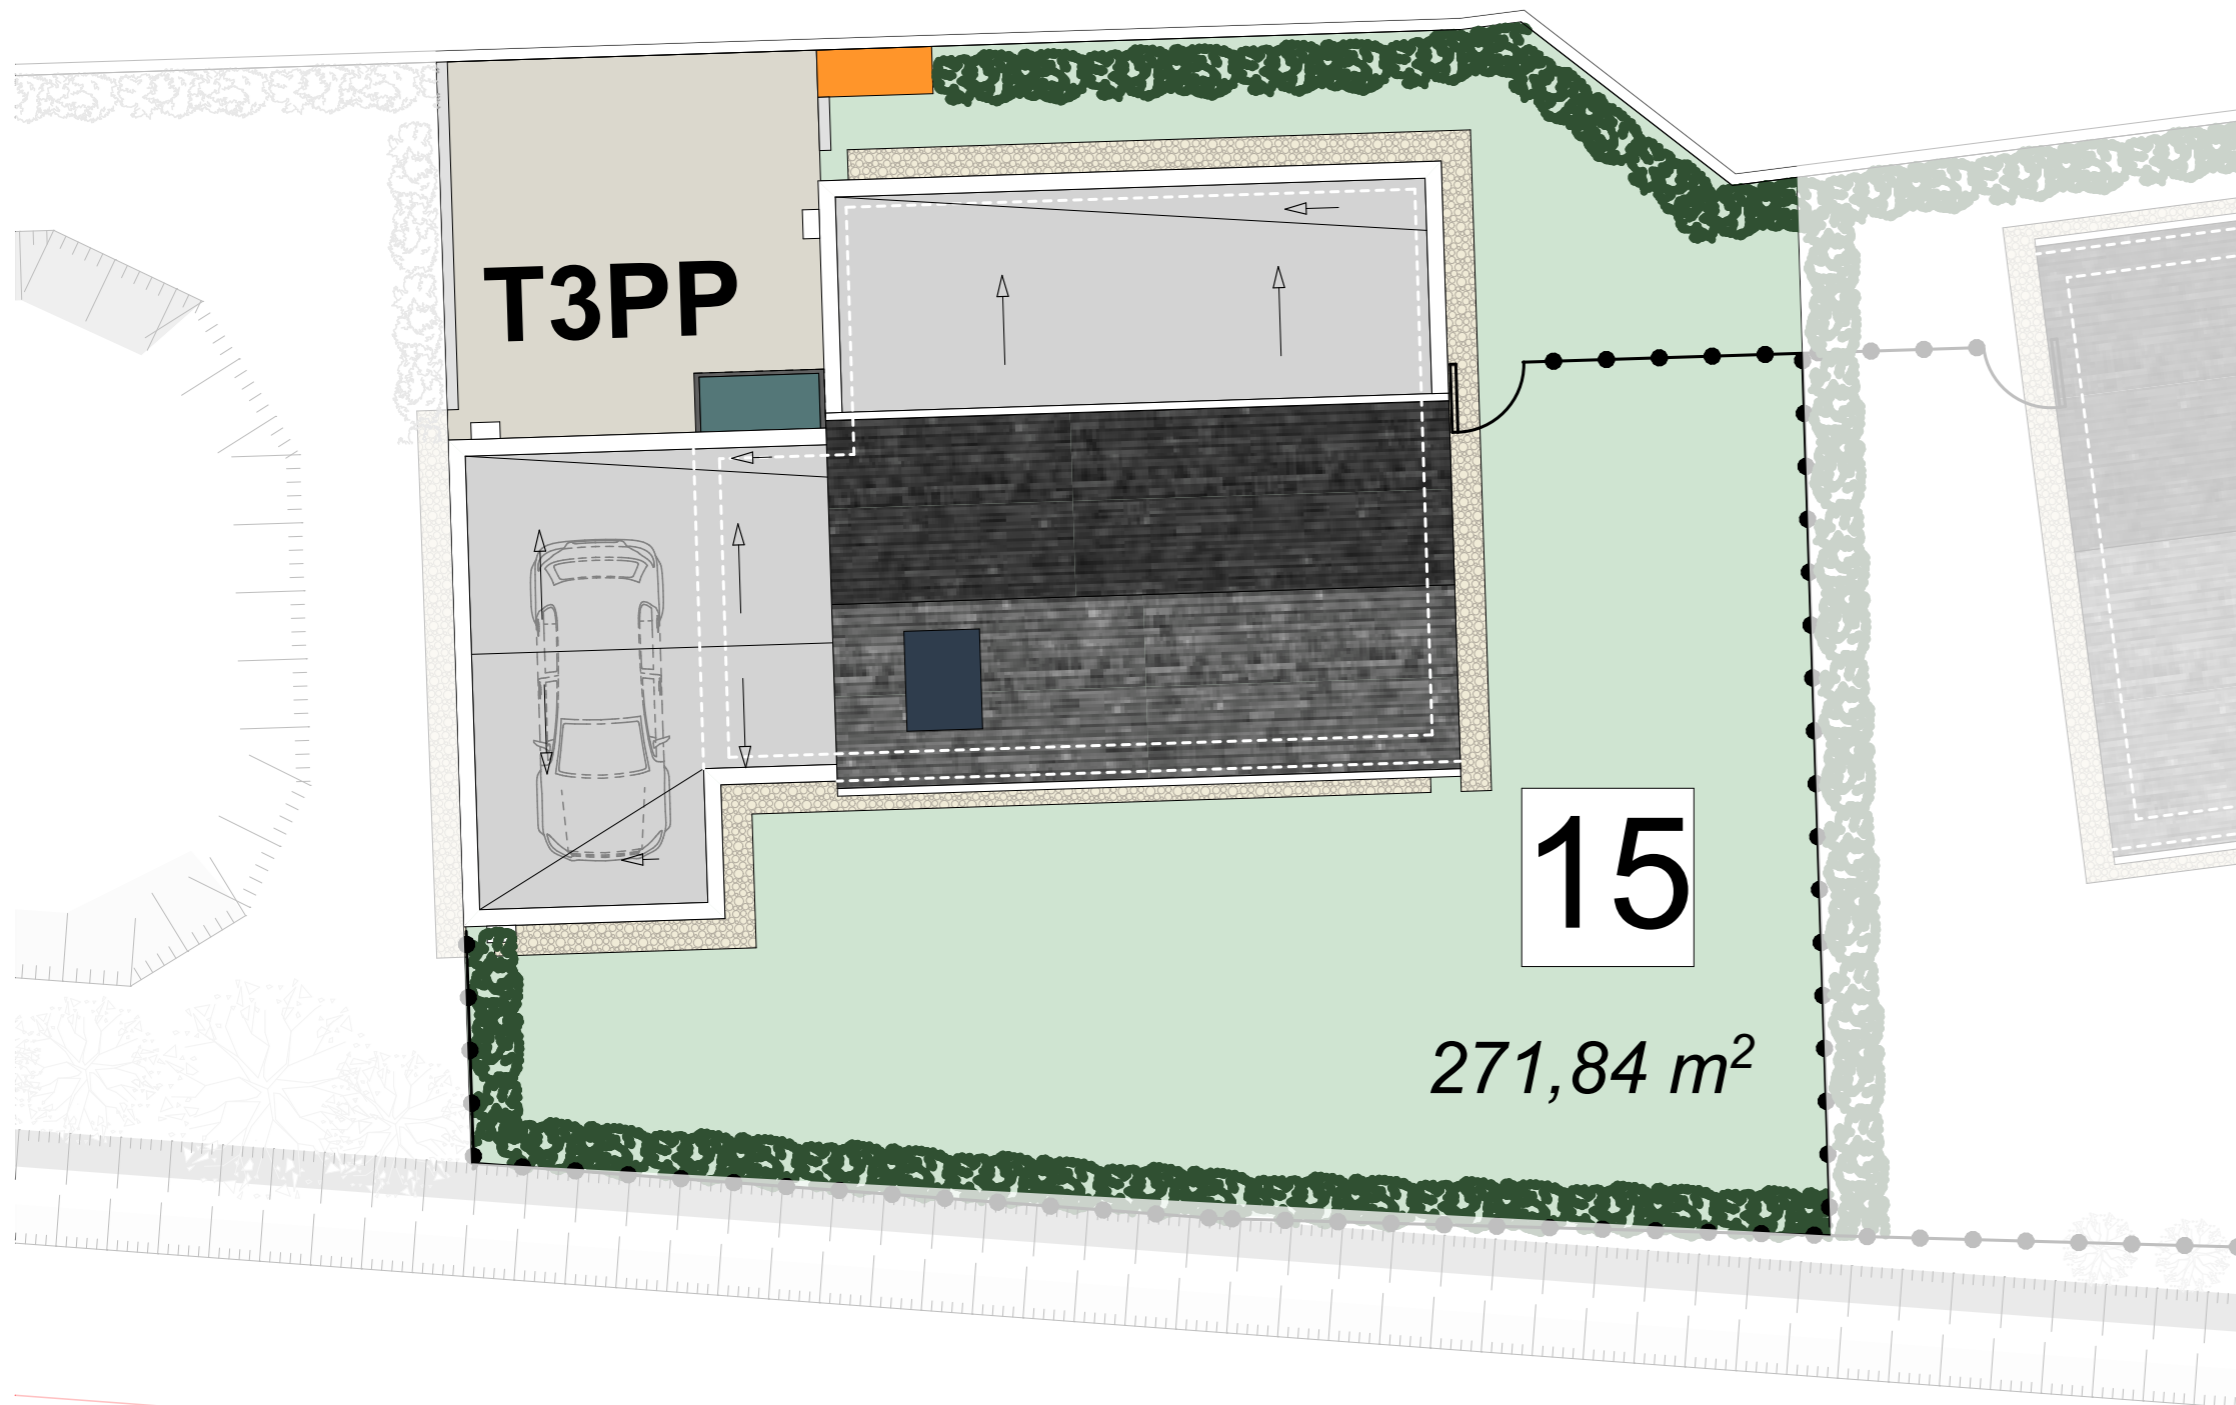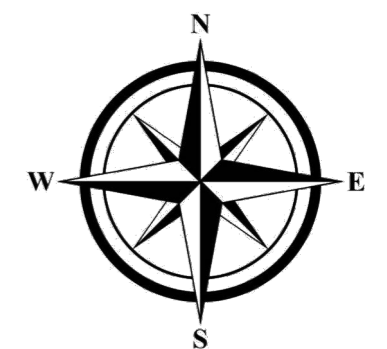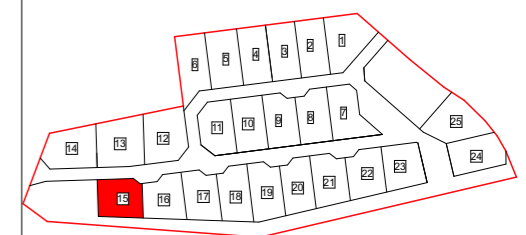

PLAN DES NIVEAUX ECH 1/100

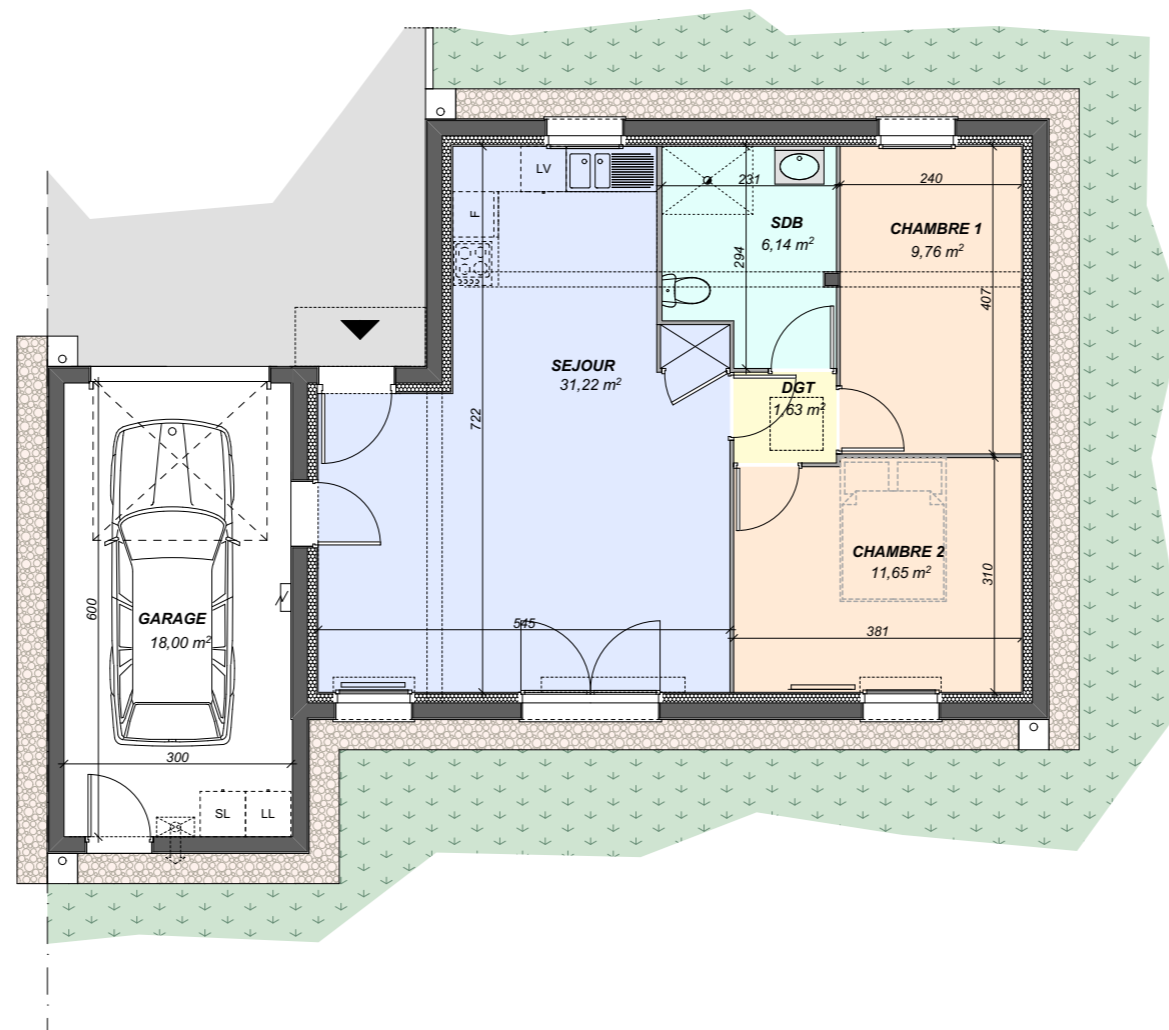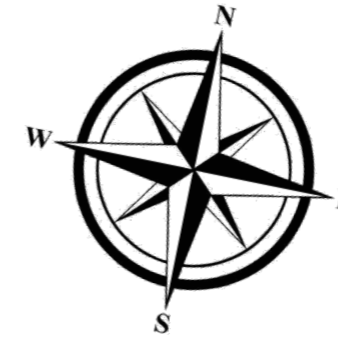

coopalis

L'habitat qui vous ressemble



ARCHITECTURE TOMMY-MARTIN

9 rue Blaise Pascal 22300 LANNION 02 96 37 01 60
15 rue Villeneuve 29600 MORLAIX 02 98 88 01 88
contact@architommy.fr

LANNION - SERVEL
LES VILLAS DE KERWEGAN
CONSTRUCTION DE 25 LOGEMENTS




LOT 15

TABLEAU DE SURFACES

HALL	---
SEJOUR	31,22 m ²
SDB	6,14 m ²
CHAMBRE 1	9,76 m ²
CHAMBRE 2	11,65 m ²
DGT	1,63 m ²
TOTAL HABITABLE	60,40 m²
GARAGE/CELLIER	18,00 m²

FACADES ECH 1/100

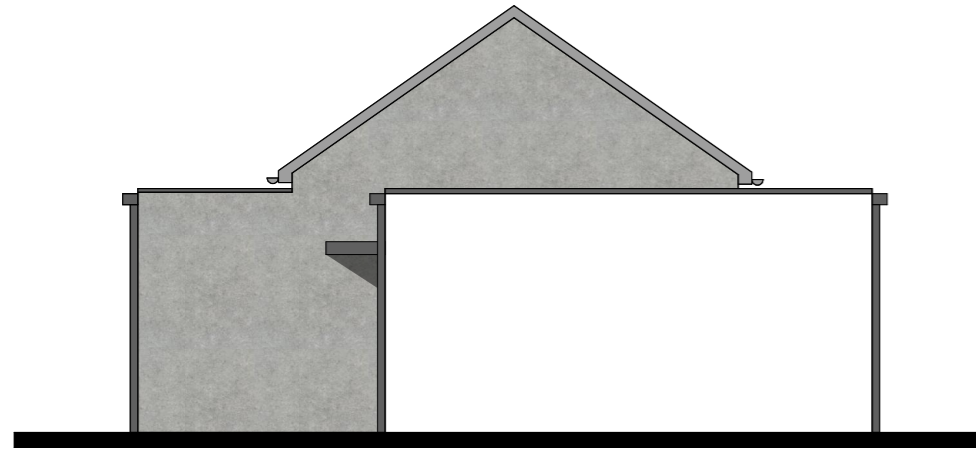


FACADE OUEST



FACADE NORD



FACADE SUD

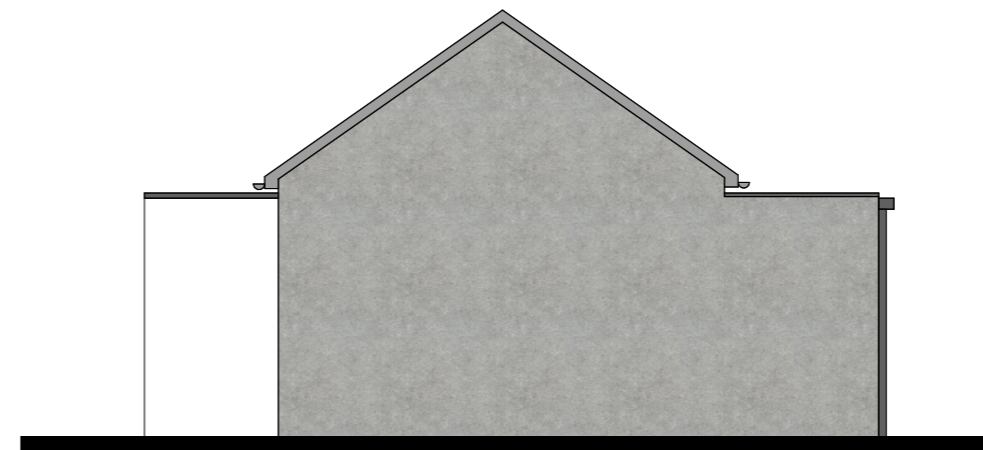

FACADE EST



coopalis

L'habitat qui vous ressemble



ARCHITECTURE TOMMY-MARTIN

9 rue Blaise Pascal 22300 LANNION 02 96 37 01 60
15 rue Villeneuve 29600 MORLAIX 02 98 88 01 88
contact@architommy.fr

LANNION - SERVEL

LES VILLAS DE KERWEGAN

CONSTRUCTION DE 25 LOGEMENTS



LOT 15