


PLAN DE MASSE ECH 1/100

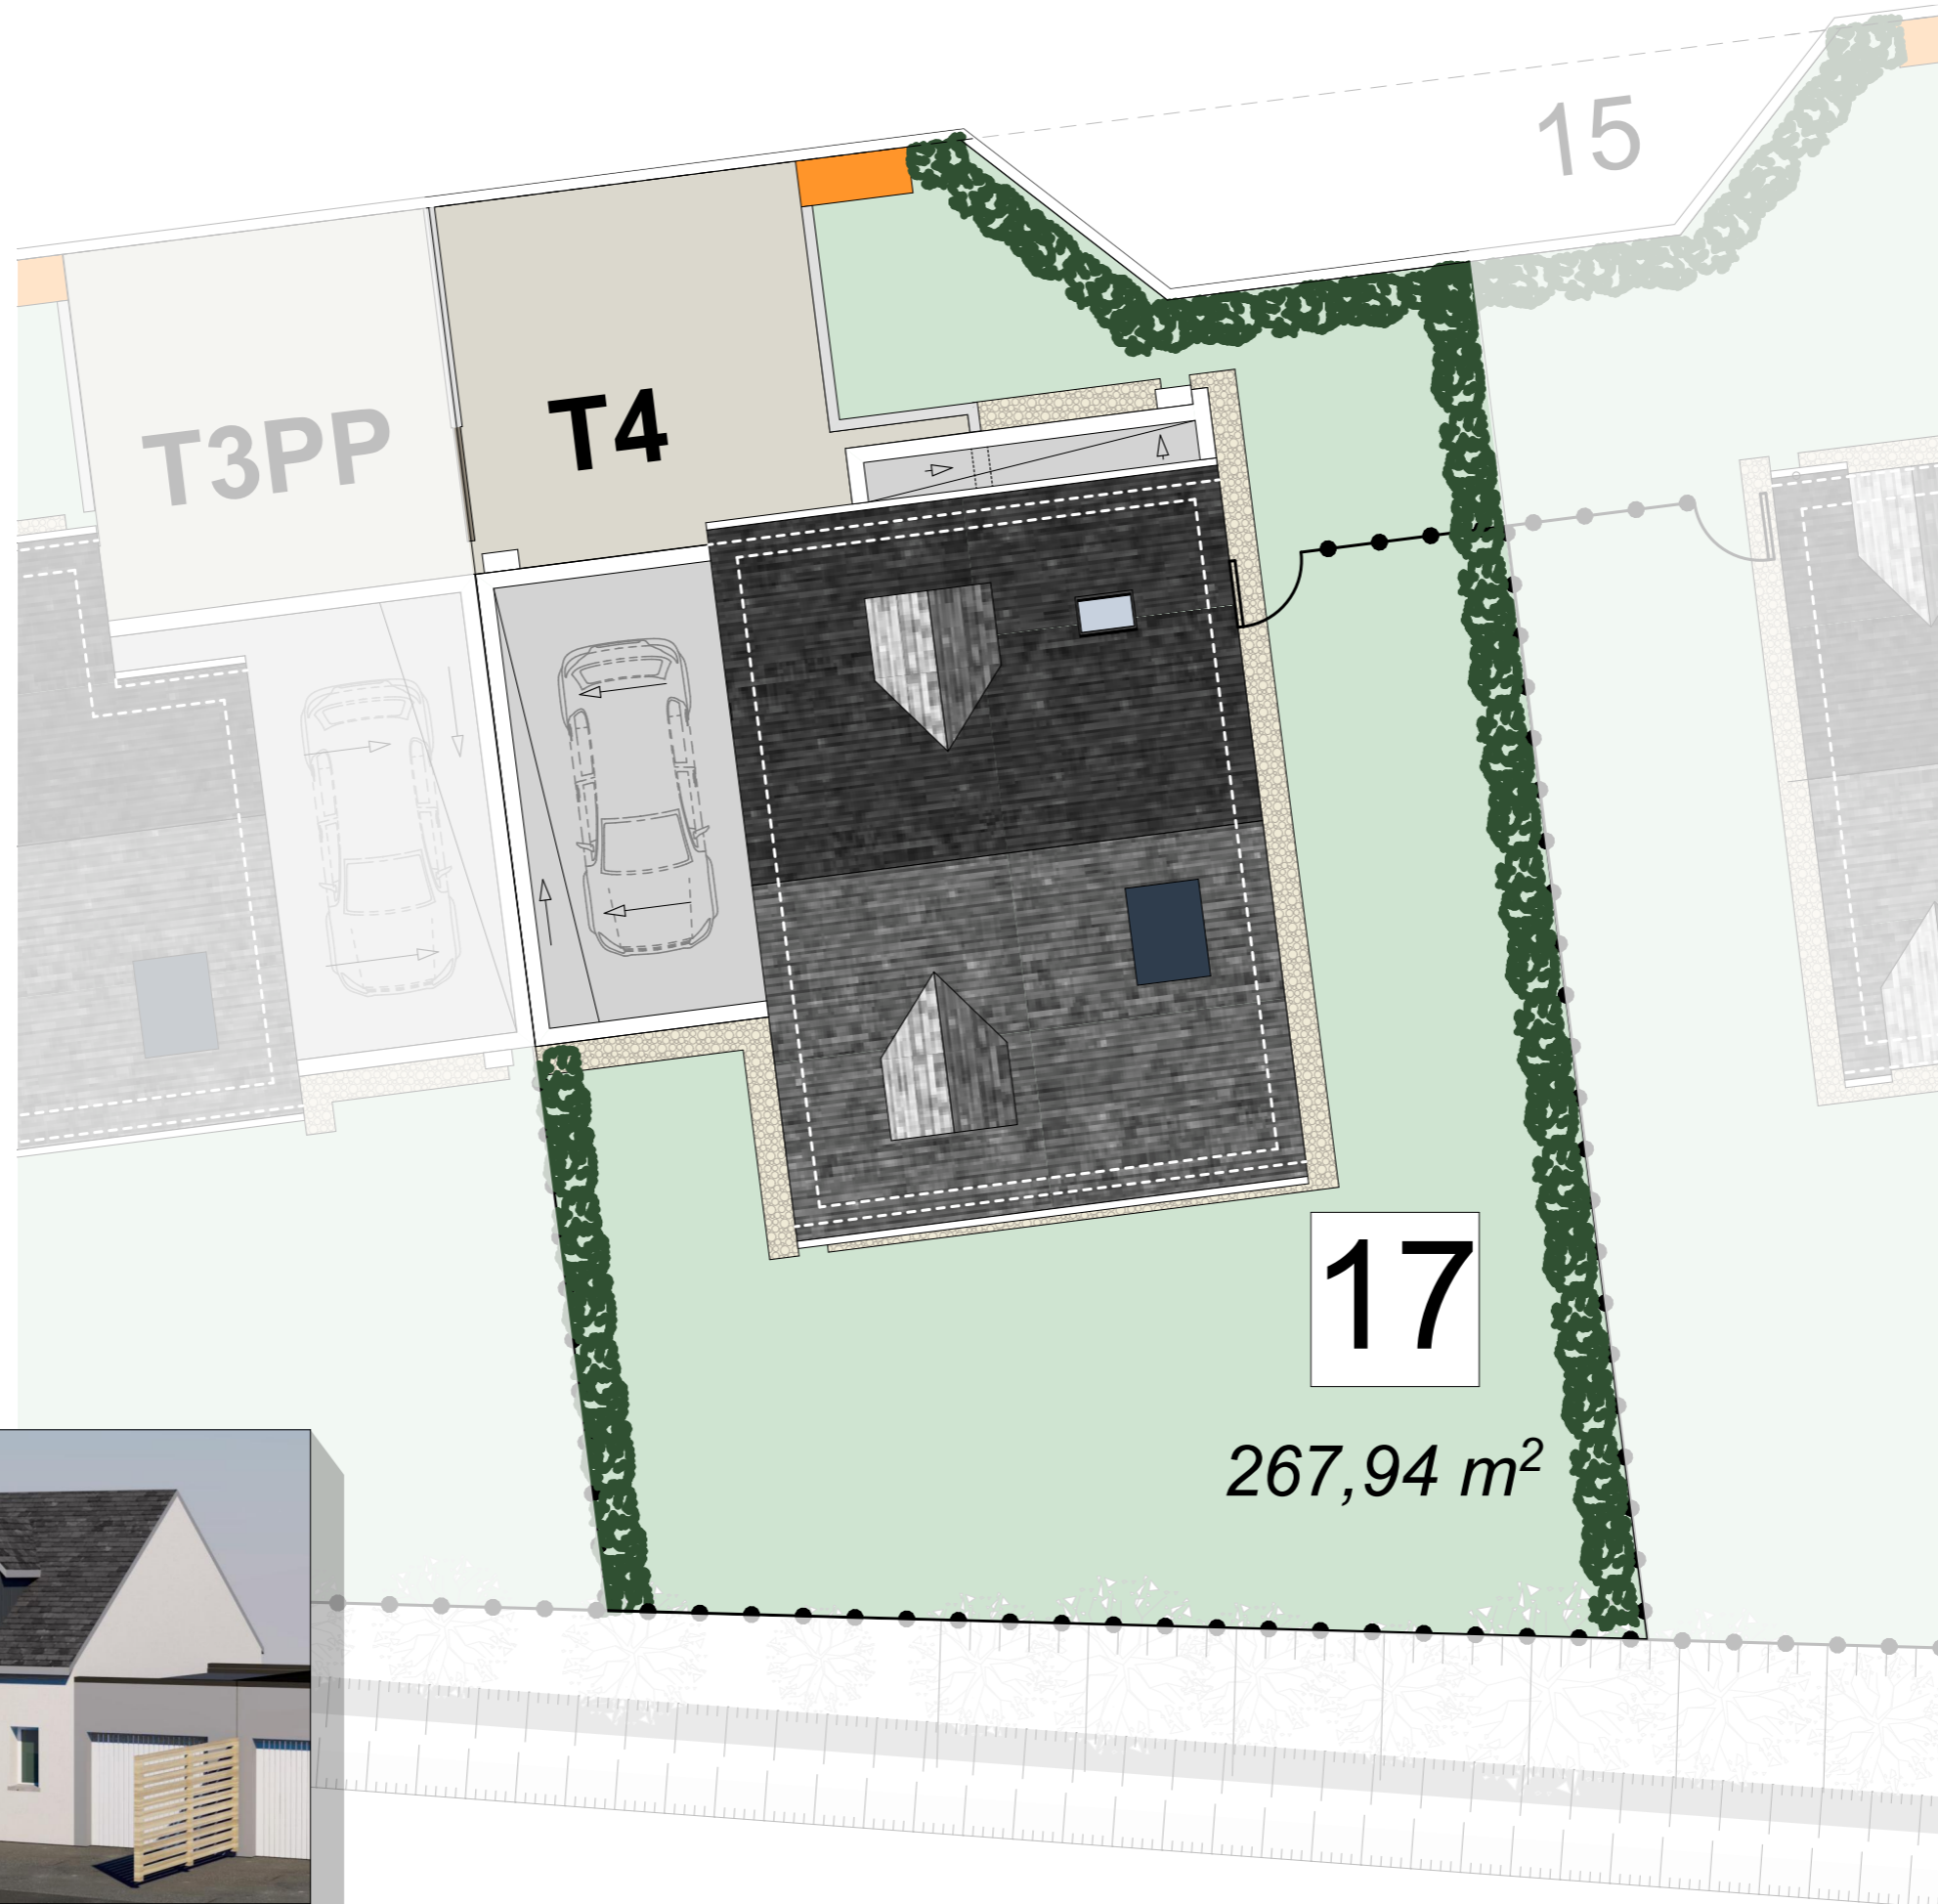

coopalis

L'habitat qui vous ressemble




ARCHITECTURE TOMMY-MARTIN
9 rue Blaise Pascal 22300 LANNION 02 96 37 01 60
16 rue Villeneuve 29600 MORLAIX 02 98 88 01 88
contact@architommy.fr



LANNION - SERVEL
LES VILLAS DE KERWEGAN
CONSTRUCTION DE 25 LOGEMENTS




LOT 17

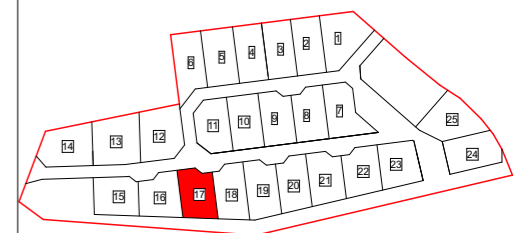

PLAN DES NIVEAUX ECH 1/100

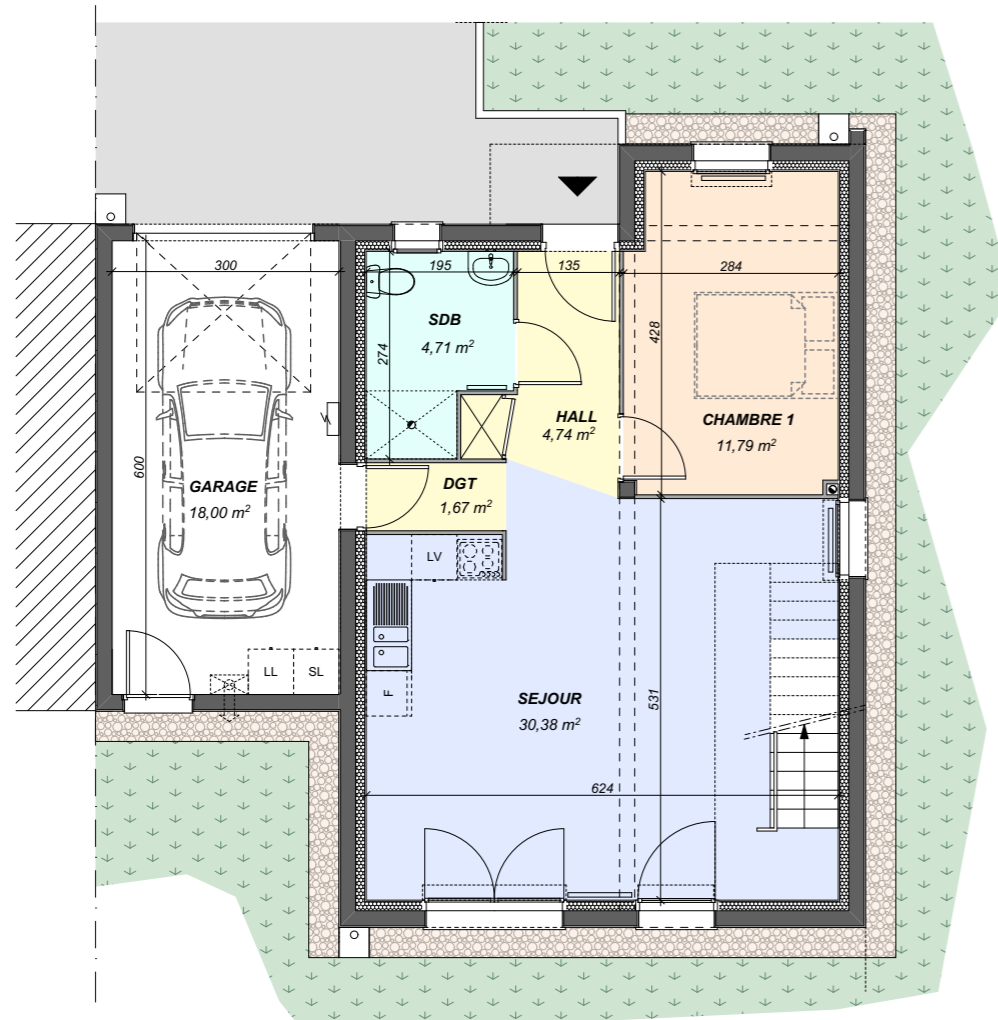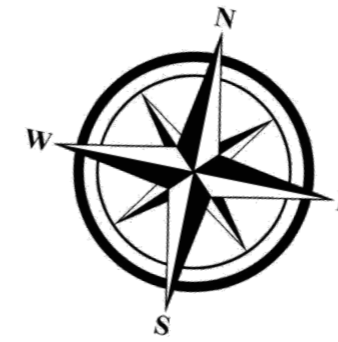

PLAN RDC 53,29m2

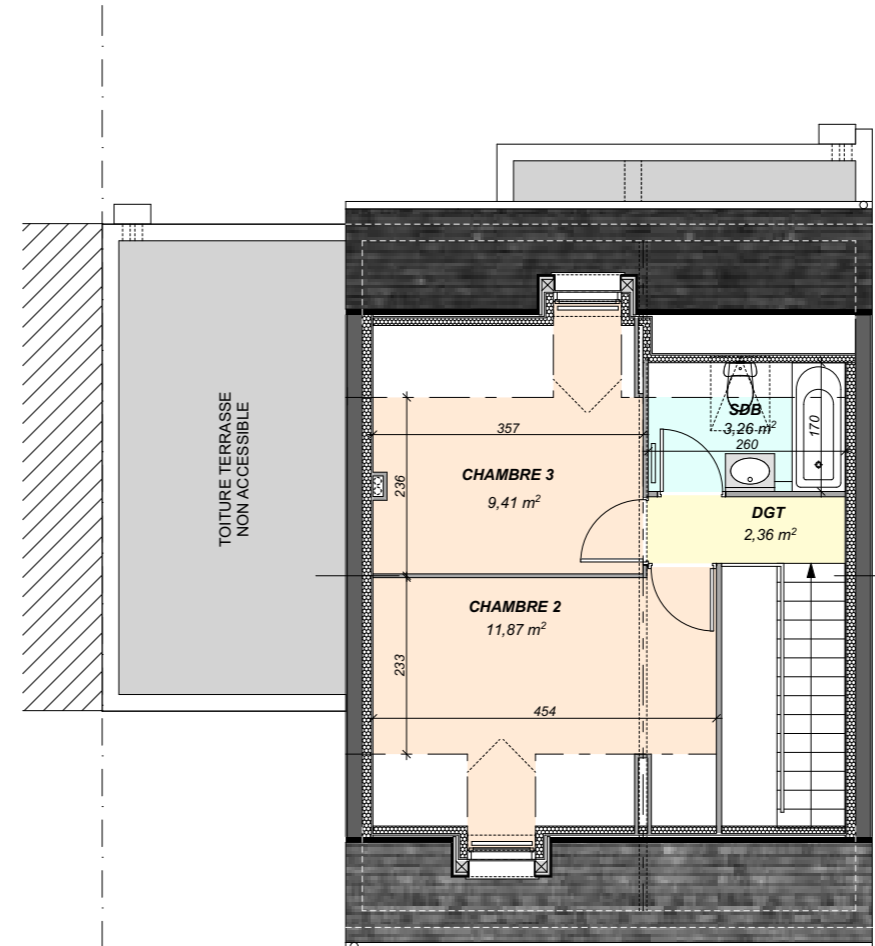

PLAN R+1 26,90m2



coopalis

L'habitat qui vous ressemble



ARCHITECTURE TOMMY-MARTIN

9 rue Blaise Pascal 22300 LANNION 02 96 37 01 60
15 rue Villeneuve 29600 MORLAIX 02 98 88 01 88
contact@architommy.fr

LANNION - SERVEL
LES VILLAS DE KERWEGAN
CONSTRUCTION DE 25 LOGEMENTS



LOT 17

TABEAU DE SURFACES

| | |
|------------------------|----------------------------|
| RDC HALL | 4,74 m ² |
| RDC SEJOUR | 30,38 m ² |
| RDC CHAMBRE 1 | 11,79 m ² |
| RDC SDB | 4,71 m ² |
| RDC DGT | 1,67 m ² |
| R+1 CHAMBRE 2 | 11,87 m ² |
| R+1 CHAMBRE 3 | 9,41 m ² |
| R+1 SDB | 3,26 m ² |
| R+1 DGT | 2,36 m ² |
| TOTAL HABITABLE | 80,19 m² |
| GARAGE/CELLIER | 18,00 m² |

FACADES ECH 1/100



FACADE SUD



FACADE OUEST



FACADE EST



FACADE NORD



coopalis

L'habitat qui vous ressemble



ARCHITECTURE TOMMY-MARTIN

9 rue Blaise Pascal 22300 LANNION 02 96 37 01 60
16 rue Villeneuve 29600 MORLAIX 02 98 88 01 88
contact@architommy.fr

LANNION - SERVEL

LES VILLAS DE KERWEGAN

CONSTRUCTION DE 25 LOGEMENTS



LOT 17