


PLAN DE MASSE ECH 1/100

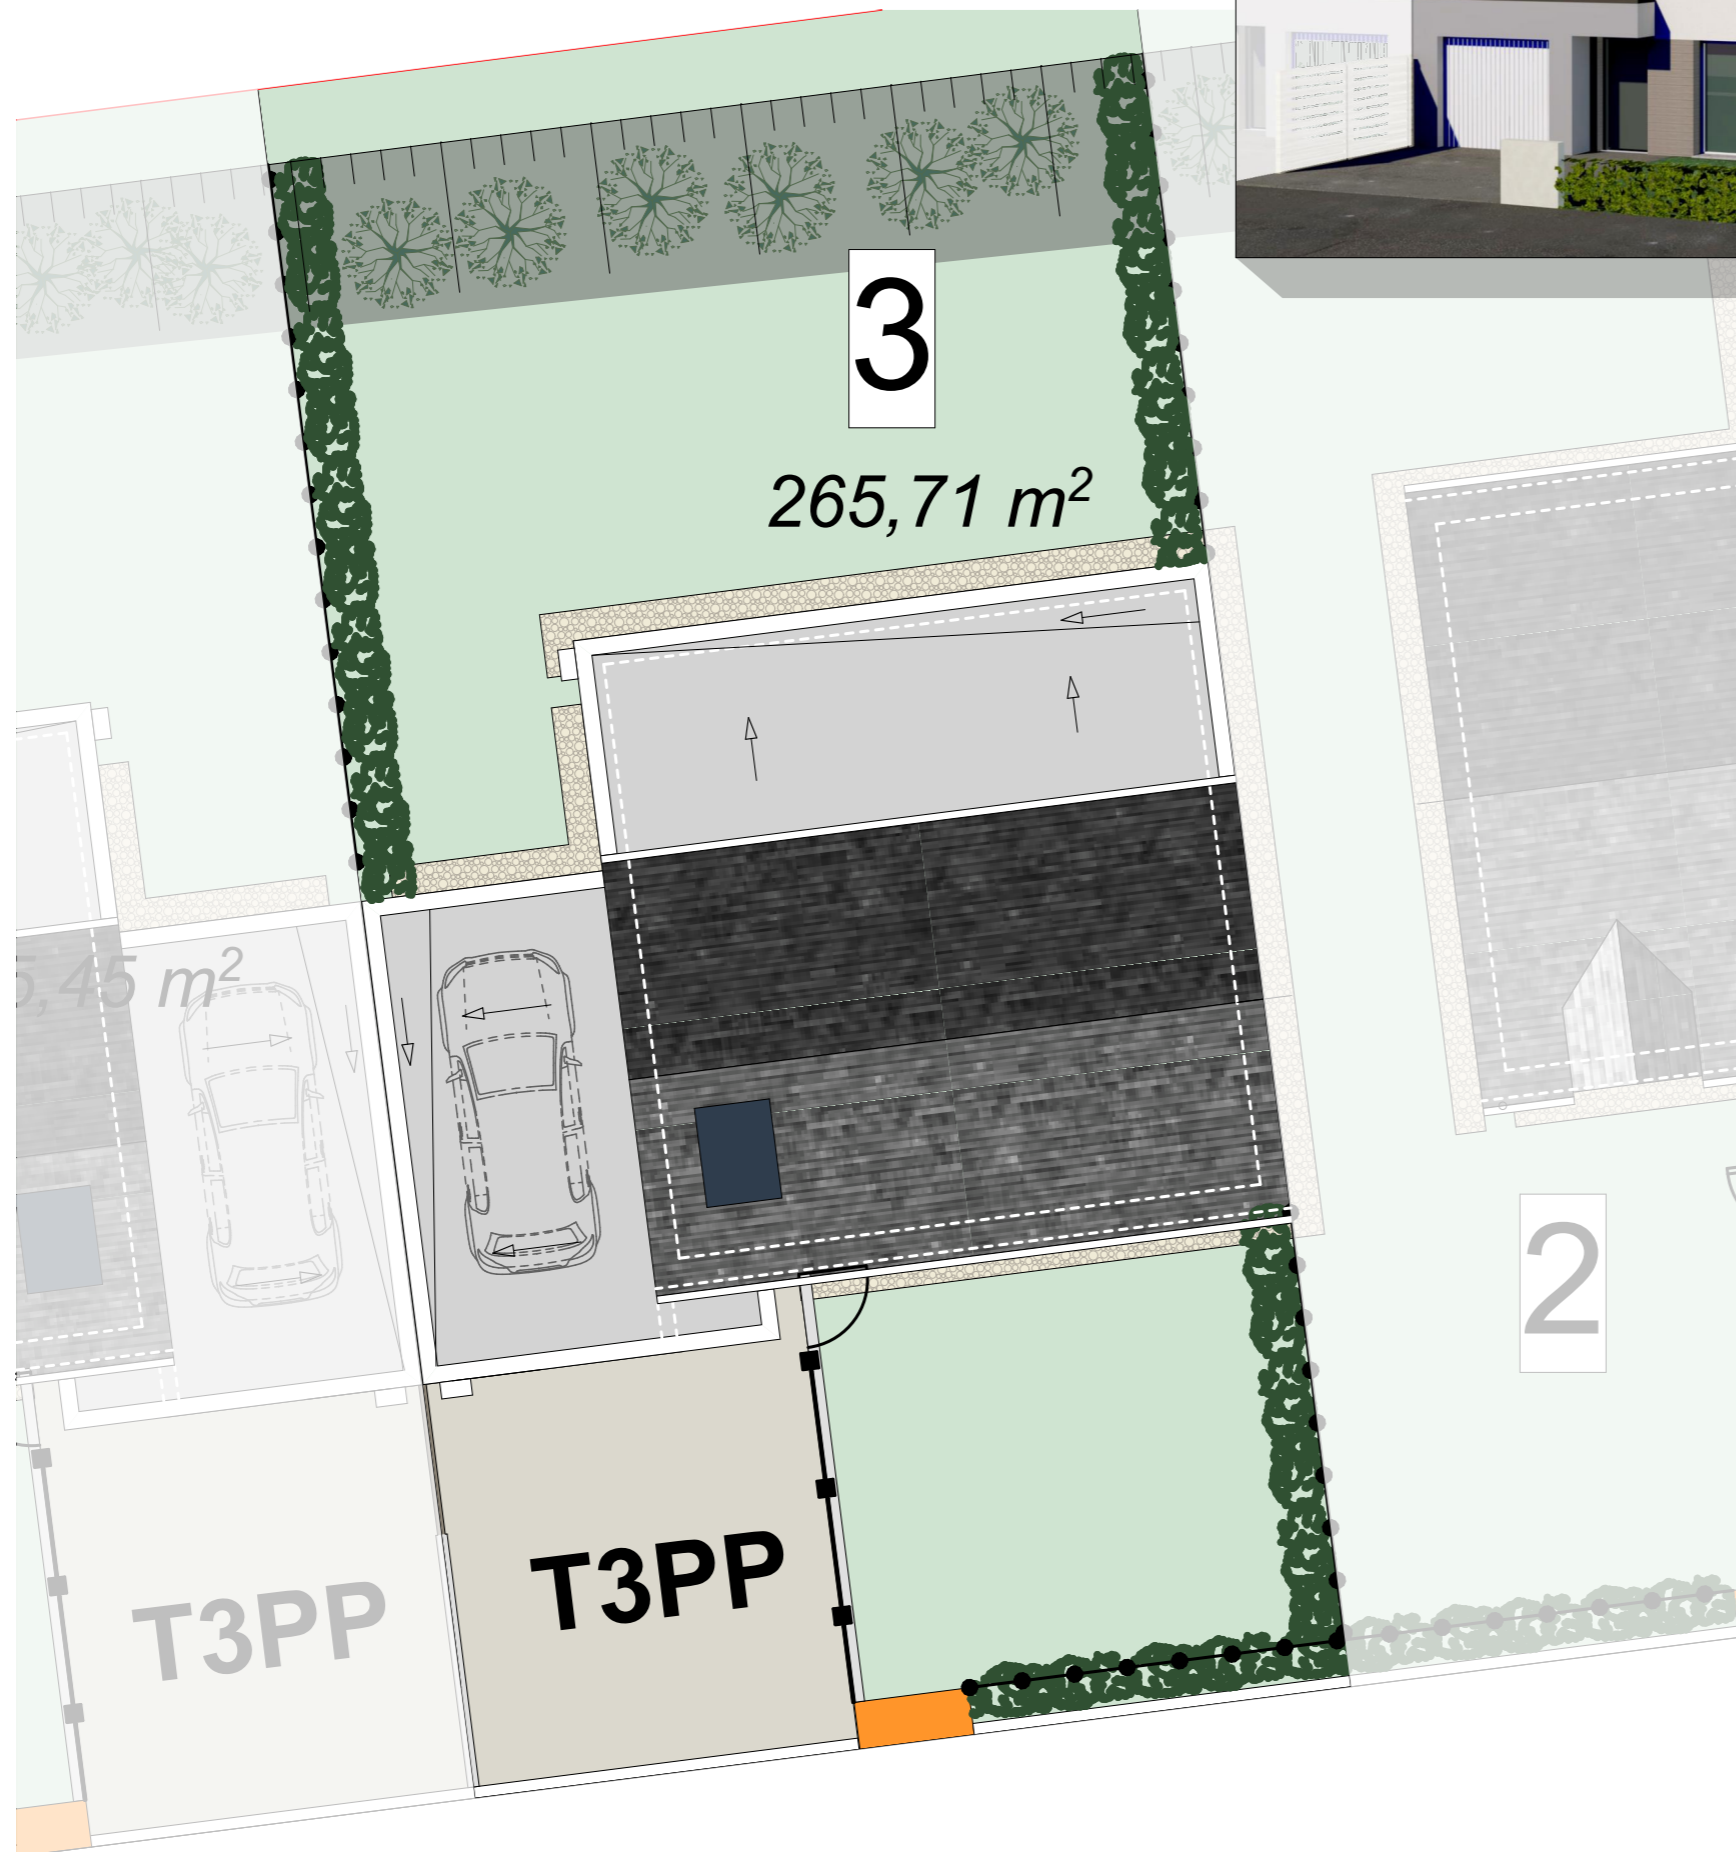

coopalis

L'habitat qui vous ressemble





ARCHITECTURE TOMMY-MARTIN
9 rue Blaise Pascal 22300 LANNION 02 96 37 01 60
16 rue Villeneuve 29600 MORLAIX 02 98 88 01 88
contact@architommy.fr



LANNION - SERVEL
LES VILLAS DE KERWEGAN
CONSTRUCTION DE 25 LOGEMENTS



LOT 3

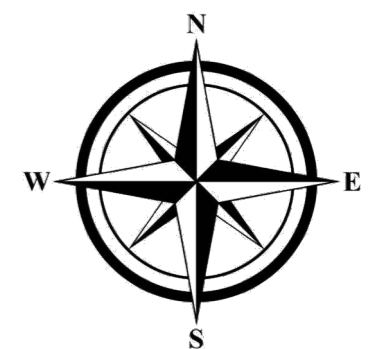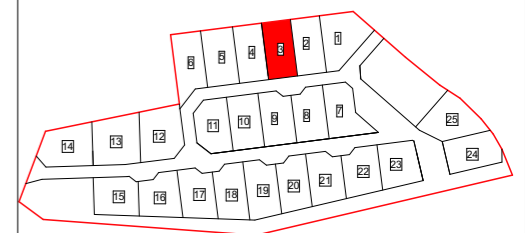

PLAN DES NIVEAUX ECH 1/100

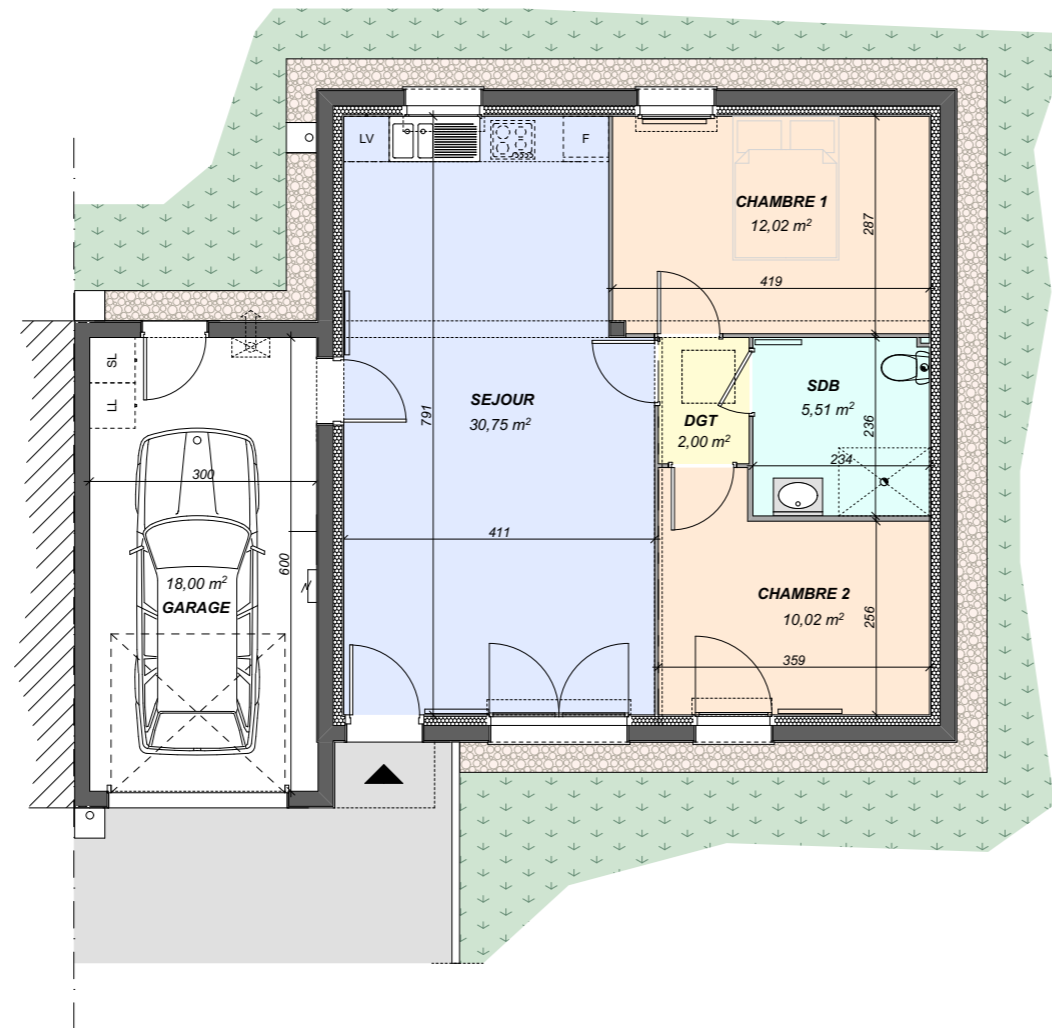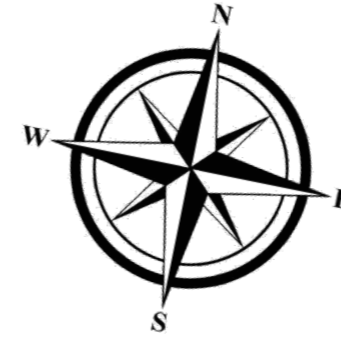

coopalis

L'habitat qui vous ressemble



ARCHITECTURE TOMMY-MARTIN

9 rue Blaise Pascal 22300 LANNION 02 96 37 01 60
16 rue Villeneuve 29600 MORLAIX 02 98 88 01 88
contact@architommy.fr

LANNION - SERVEL
LES VILLAS DE KERWEGAN
CONSTRUCTION DE 25 LOGEMENTS



LOT 3


TABLEAU DE SURFACES

| | |
|------------------------|----------------------------|
| HALL | ---- |
| SEJOUR | 30,75 m ² |
| SDB | 5,51 m ² |
| CHAMBRE 1 | 12,02 m ² |
| CHAMBRE 2 | 10,02 m ² |
| DGT | 2,00 m ² |
| TOTAL HABITABLE | 60,30 m² |
| GARAGE/CELLIER | 18,00 m² |


FACADES ECH 1/100




FACADE SUD

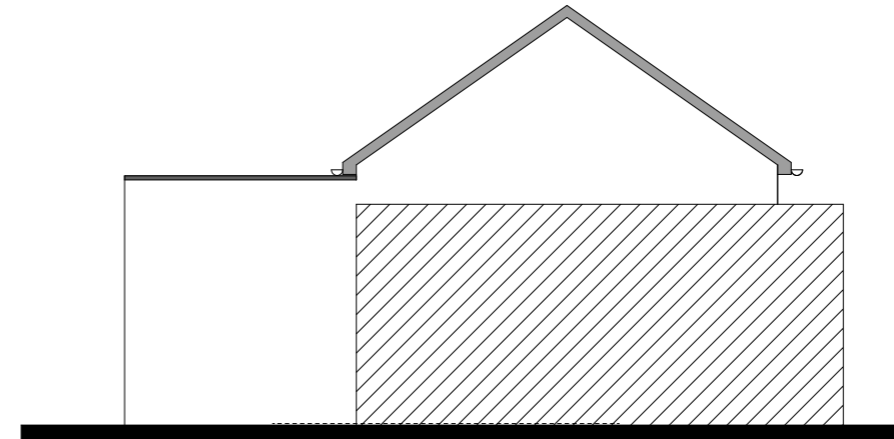

FACADE EST

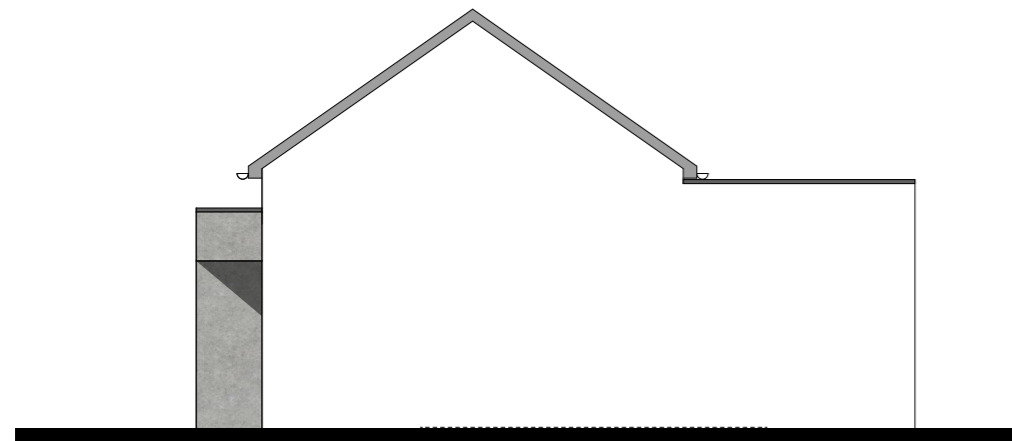

FACADE EST

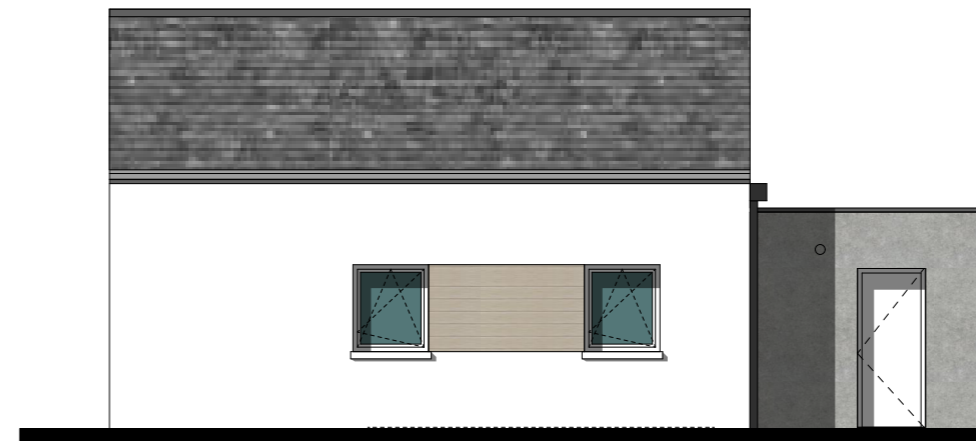

FACADE NORD



coopalis

L'habitat qui vous ressemble



ARCHITECTURE TOMMY-MARTIN

9 rue Blaise Pascal 22300 LANNION 02 96 37 01 60
16 rue Villeneuve 29600 MORLAIX 02 98 88 01 88
contact@architommy.fr

LANNION - SERVEL

LES VILLAS DE KERWEGAN

CONSTRUCTION DE 25 LOGEMENTS



LOT 3