

TABLEAU DE SURFACE	
RDC	
	SURFACES HABITABLES
Entrée	2.51 m <sup>2</sup>
Cuisine/Séjour	30.62 m <sup>2</sup>
SdE	4.77 m <sup>2</sup>
Chambre 1	14.05 m <sup>2</sup>
WC	3.81 m <sup>2</sup>
Etage	
Chambre 2	10.51 m <sup>2</sup>
Chambre 3	9.28 m <sup>2</sup>
SdB	4.51 m <sup>2</sup>
Palier	4.98 m <sup>2</sup>
TOTAL RDC	85.05 m <sup>2</sup>

TABLEAU DE SURFACE	
(ANNEXES)	
Cellier	7.30 m <sup>2</sup>



**X . GROSS-QUELEN**  
 ARCHITECTE DPLG  
 22000 SAINT BRIEUC  
 Tél : 02.96.61.06.86  
 @: gross-quelen.archi@orange.fr



CONSTRUCTION DE 3 LOGEMENTS INDIVIDUELS T4 ET 1 COLLECTIF INTERMÉDIAIRE (5 T3)  
 RÉSIDENCE "LE CLOS DES ORCHIDÉES"  
 2 RUE DE LA PIGEONNIÈRE  
 22360 LANGUEUX

LOGEMENT TYPE 4  
 LOT 3- TERRAIN : 176 m<sup>2</sup>

ECH: 1/75


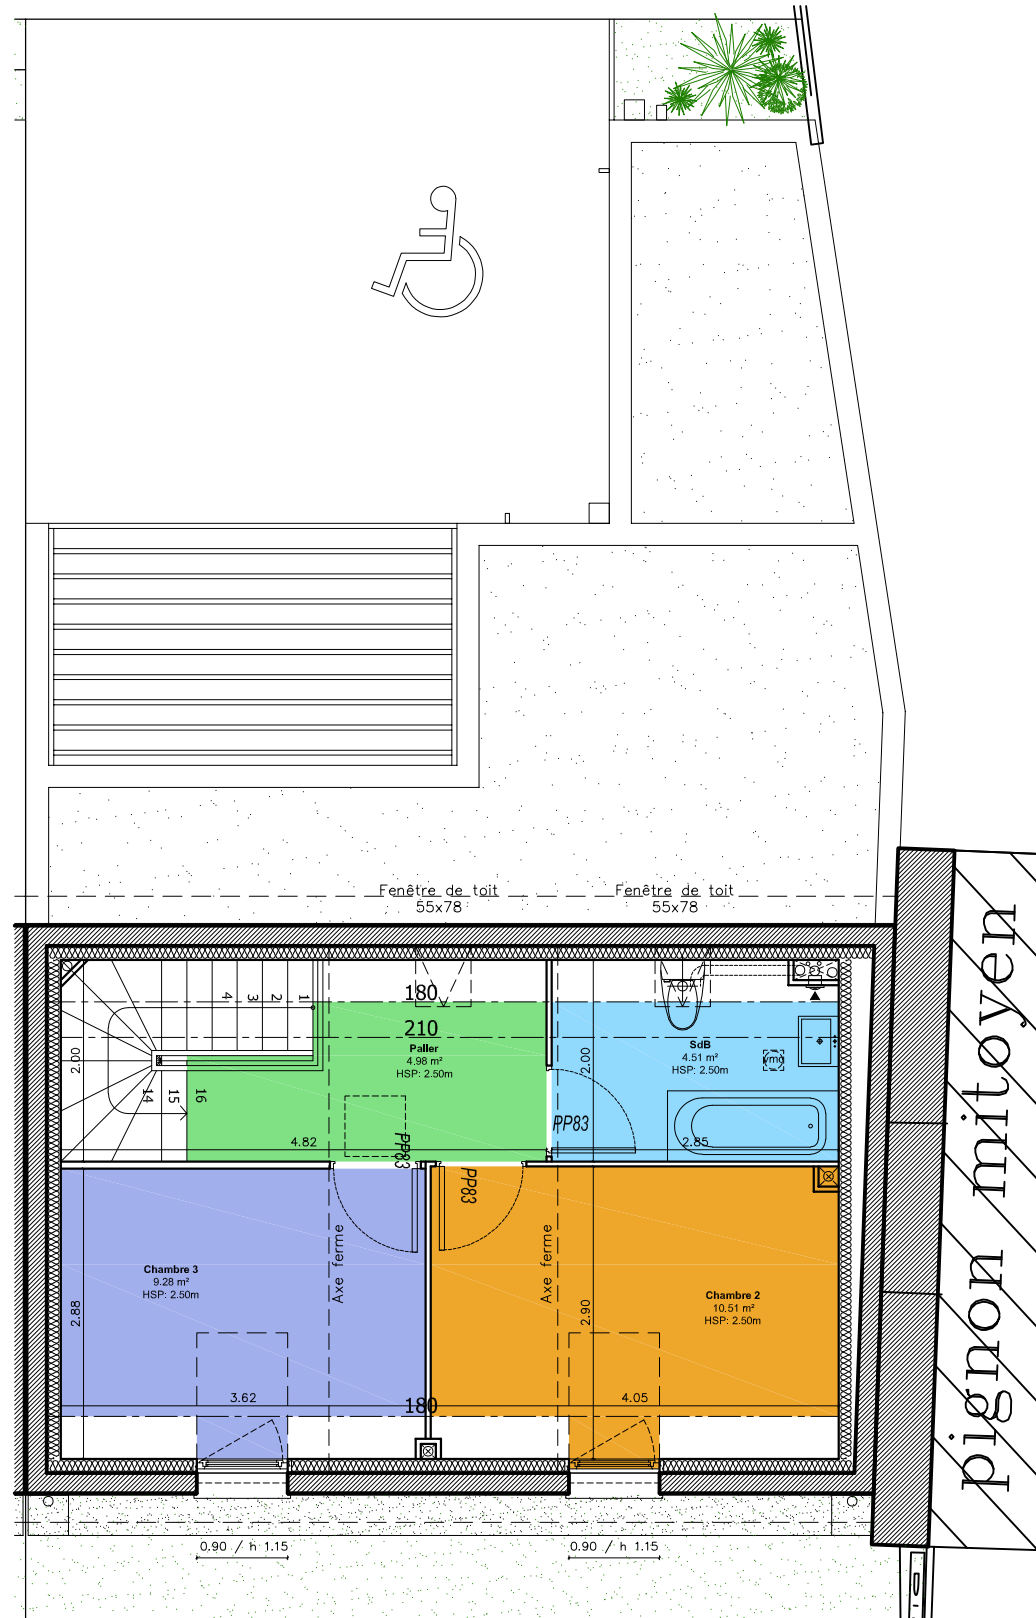


TABLEAU DE SURFACE	
RDC	
	SURFACES HABITABLES
Entrée	2.51 m <sup>2</sup>
Cuisine/Séjour	30.62 m <sup>2</sup>
SdE	4.77 m <sup>2</sup>
Chambre 1	14.05 m <sup>2</sup>
WC	3.81 m <sup>2</sup>
Etage	
Chambre 2	10.51 m <sup>2</sup>
Chambre 3	9.28 m <sup>2</sup>
SdB	4.51 m <sup>2</sup>
Palier	4.98 m <sup>2</sup>
TOTAL RDC	85.05 m <sup>2</sup>

TABLEAU DE SURFACE	
(ANNEXES)	
Cellier	7.30 m <sup>2</sup>

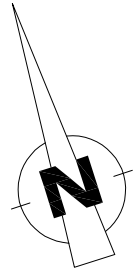

**X . GROSS-QUELEN**  
 ARCHITECTE DPLG  
 22000 SAINT BRIEUC  
 Tél : 02.96.61.06.86  
 @: gross-quelen.archi@orange.fr

Inscrit à l'Ordre des architectes

CONSTRUCTION DE 3 LOGEMENTS INDIVIDUELS T4 ET 1 COLLECTIF INTERMÉDIAIRE (5 T3)  
 RÉSIDENCE "LE CLOS DES ORCHIDÉES"  
 2 RUE DE LA PIGEONNIÈRE  
 22360 LANGUEUX

LOGEMENT TYPE 4  
 LOT 3- TERRAIN : 176 m<sup>2</sup>

ECH: 1/75