

PLAN D'ENSEMBLE FIGURATIF



LEGENDE			
①	Numéro du lot	■	Espace Naturel Conservé
●	Borne O.G.E Nouvelle	→	Sens de circulation
●	Borne O.G.E Ancienne	↔	Sens de faitage obligatoire
●	Piquet bois	→	Construction obligatoire en limite séparative
+	Cotation périmétrique	⊗	- Coffrets électriques
+	Courbe de niveau du terrain naturel avant travaux	⊗	- Regard multifonction (EP, Eu, Tel, Eau)
+	Accès véhicule interdit	⊗	- Regard de branchement EU
+	Cotation zone inconstructible	⊗	- Regard de branchement EU
+	Zone inconstructible pour les bâtiments principaux	⊗	- Citerneau Eau Potable et regard téléphonique
+	Talus existant à conserver et à entretenir		
+	Plantations à réaliser		
+	Alignement obligatoire de la façade du bâtiment principal (voir Règlement d'Urbanisme du lotissement)		

- La position des coffrets, branchements, etc. est figurative et sera confirmée après réception des travaux de viabilisation du lotissement.


- Tout déplacement de borniers, citernes ou de lampadaires, etc. sont à la charge de l'acquéreur ainsi que toutes les modifications de branchements en altimétrie et planimétrie.
(sous réserve de possibilité technique)

Plan du Lot n°35

Superficie : 510 m²

Cadastre : BX n°187

S.H.O.N. : 300 m² maximum

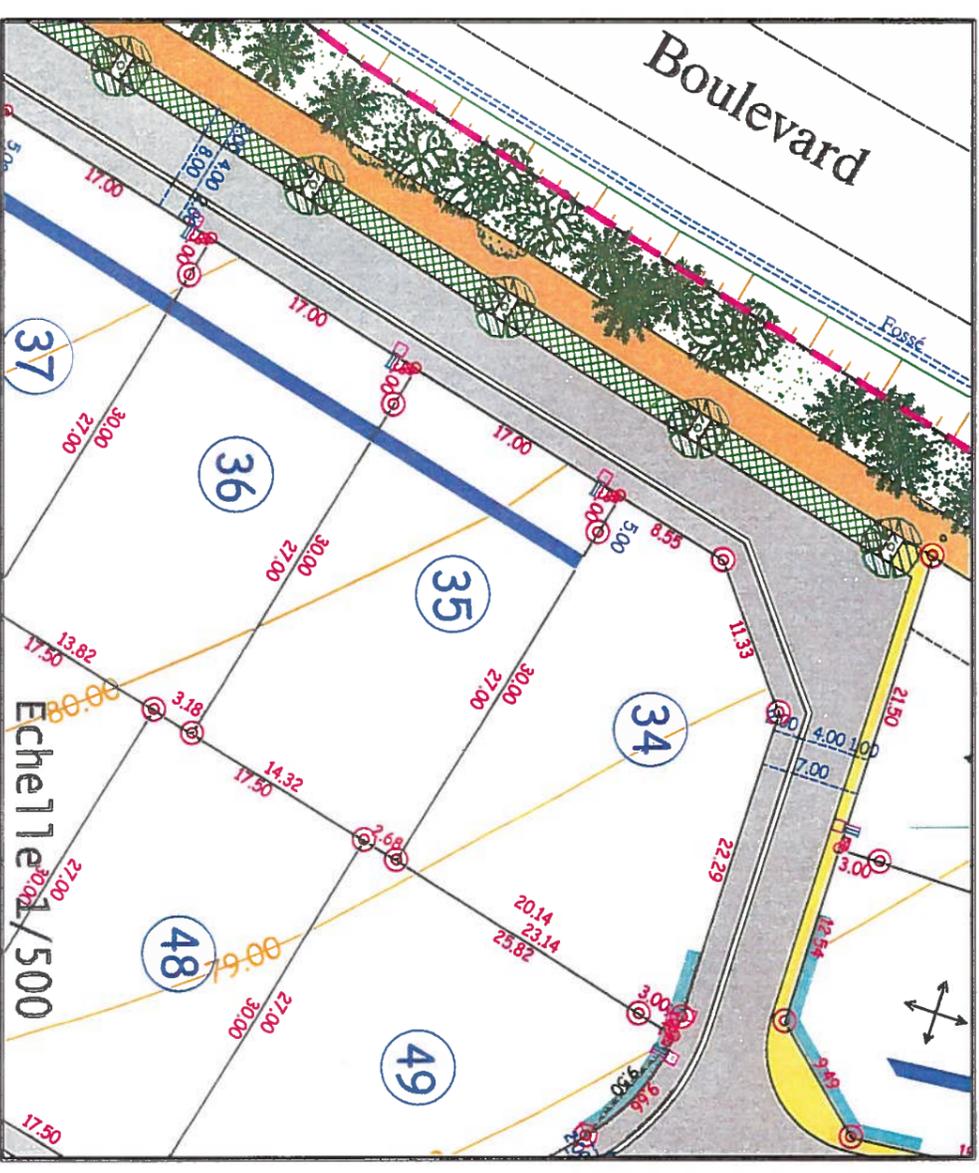

Permis d'Aménager N°PA 22113083001 du 29 AVRIL 2008

Le Clos de Kerlan

Echelle 1/500




LOTISSEMENT
LANNION (22)

Le Clos de Kerlan

Maîtrise d'ouvrage : ARMOR HABITAT
et LE LOGIS BRETON

PLAN DE VENTE

LOT n° 35

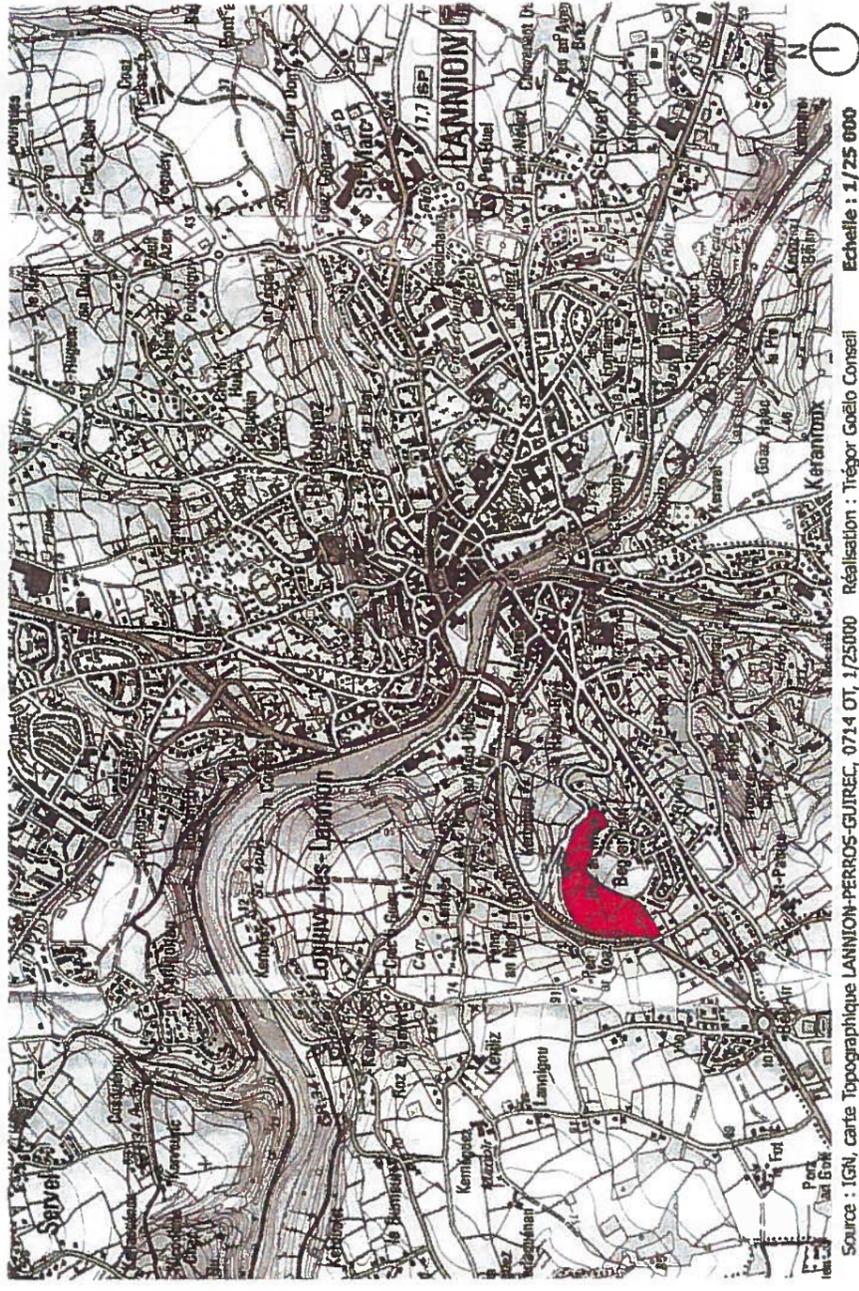

Source : IGN, carte Topographique LANNION-PERROS-GUIREC, 0714 OT, 1/25000 Réalisation : Trégor Goëlo Conseil Echelle : 1/25 000



TREGOR GOËLO CONSEIL 11/12 quai Maréchal Joffre - BP 50123 - 22301 LANNION CEDEX - tél : 02 96 37 82 42 fax : 02 96 46 50 86