




LOTISSEMENT LANNION (22)

Le Clos de Kerlan

Maîtrise d'ouvrage : ARMOR HABITAT
et LE LOGIS BRETON

PLAN DE VENTE

LOT n° 37

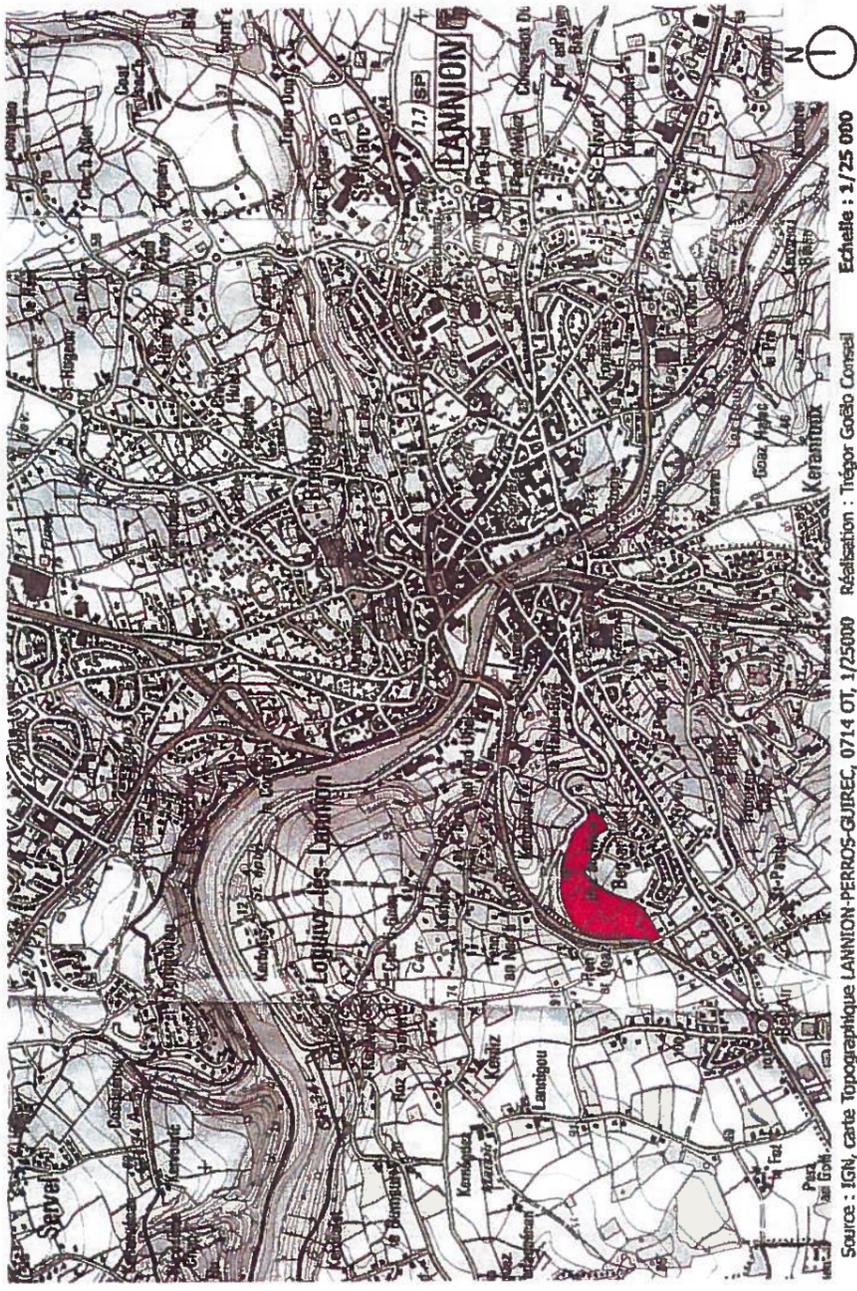

Sources : IGN, carte Topographique LANNION-PERROS-GUIREC, 0714 OT, 1/25000 Réalisation : Trégor Goëlo Conseil Echelle : 1/25 000



TREGOR GOËLO CONSEIL 11/12 quai Maréchal Joffre - BP 50123 - 22301 LANNION CEDEX - tél : 02 96 37 82 42 fax : 02 96 46 50 86