


PLAN D'ENSEMBLE FIGURATIF

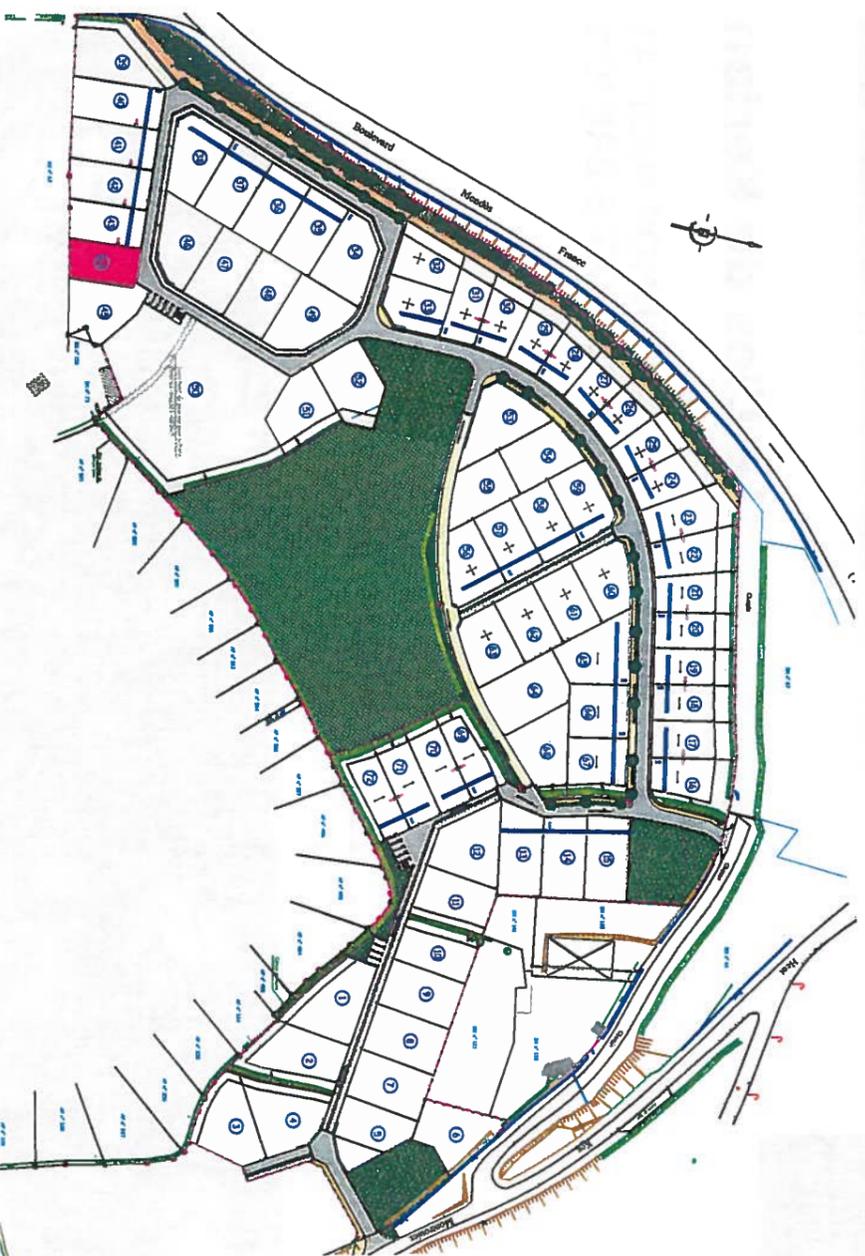

LEGENDE

1	Numéro du lot		Espace Naturel Conservé
	Borne O.G.E Nouvelle		Sens de circulation
	Borne O.G.E Ancienne		Sens de faitage obligatoire
	Piquet bois		Construction obligatoire en limite séparative
	Cotation périmétrique		- Coffrets électriques
	Courbe de niveau du terrain naturel avant travaux		- Regard multifonction (EP, Eu, Tel, Eau)
	Accès véhicule interdit		- Regard de branchement EU
	Cotation zone inconstructible		- Regard de branchement EU
	Zone inconstructible pour les bâtiments principaux		- Citerneau Eau Potable et regard téléphonique
	Talus existant à conserver et à entretenir		
	Plantations à réaliser		
	Alignement obligatoire de la façade du bâtiment principal (voir Règlement d'Urbanisme du lotissement)		

- La position des coffrets, branchements, etc. est figurative et sera confirmée après réception des travaux de viabilisation du lotissement.

- Tout déplacement de boîtiers, citerneaux ou de lampadaires, etc. sont à la charge de l'acquéreur ainsi que toutes les modifications de branchements en altimétrie et planimétrie.
(sous réserve de possibilité technique)

Le Clos de Kerlan


Permis d'Aménager N°PA 22113083001 du 29 AVRIL 2008

Plan du Lot n°44

Superficie : 397 m²

Cadastre : BX n°196

S.H.O.N. : 300 m² maximum

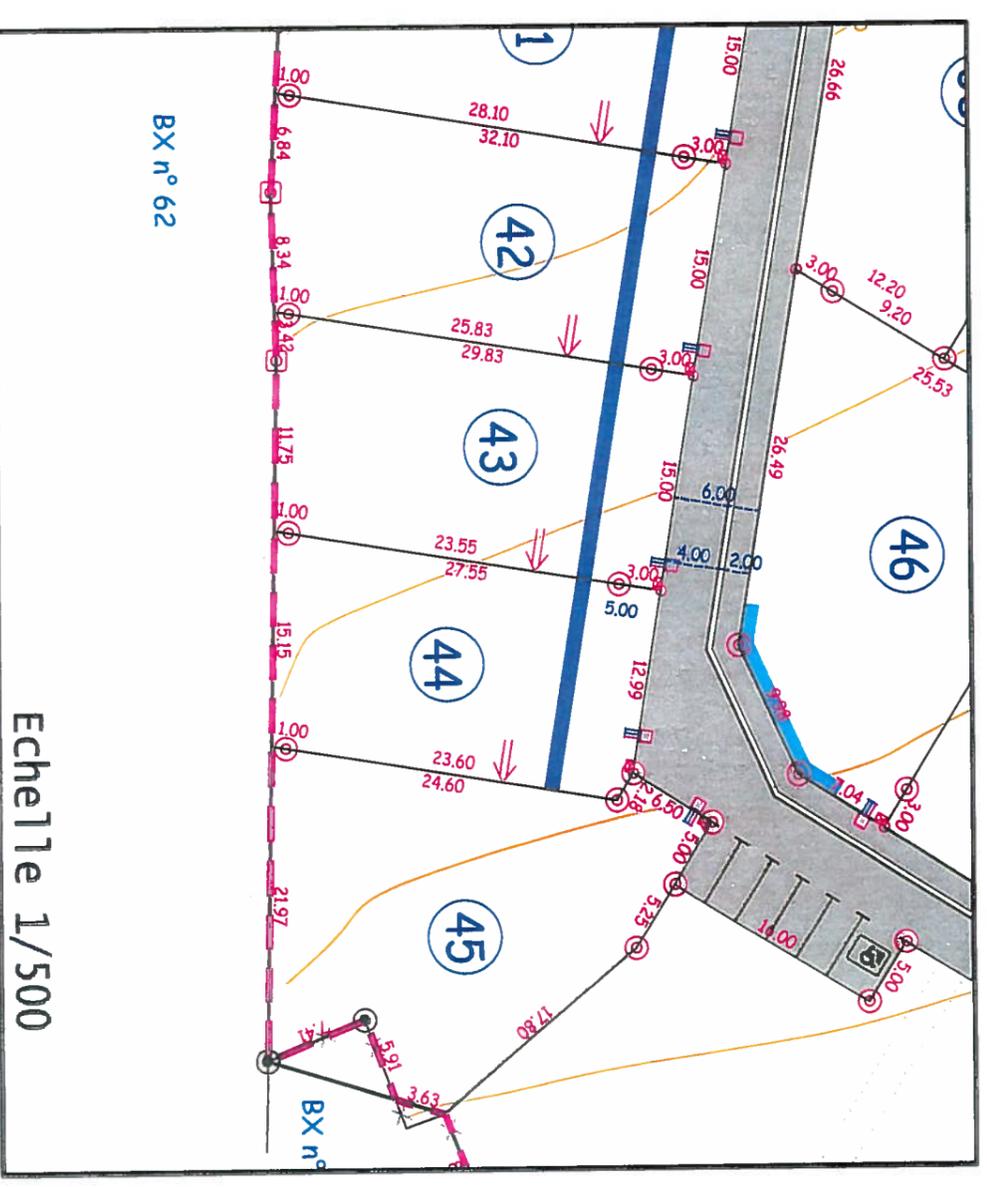

Echelle 1/500




**LOTISSEMENT
LANNION (22)**

Le Clos de Kerlan

**Maîtrise d'ouvrage : ARMOR HABITAT
et LE LOGIS BRETON**

PLAN DE VENTE

LOT n° 44

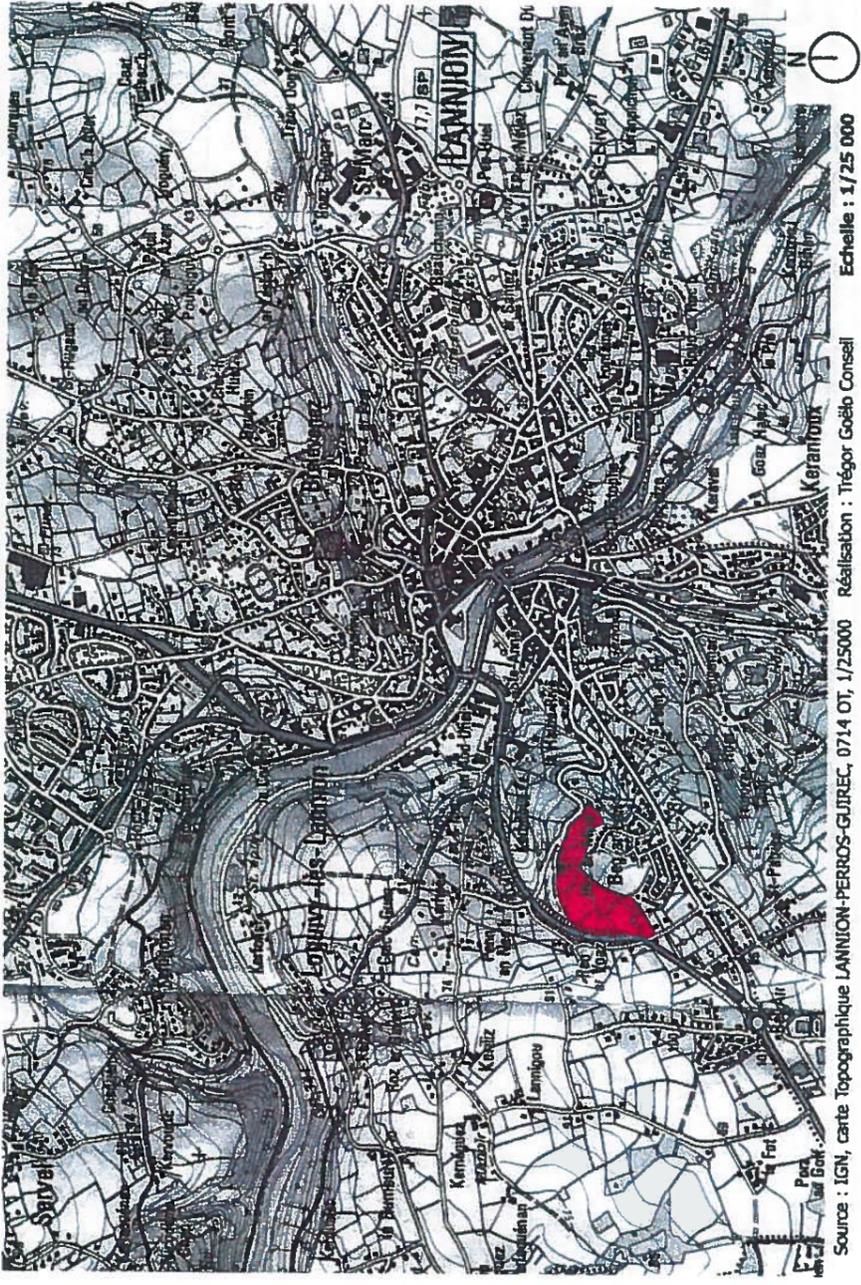

Source : IGN, carte Topographique LANNION-PERROS-GUIREC, 0714 OT, 1/25000 Réalisation : Tregor Goëlo Conseil Echelle : 1/25 000



TREGOR GOËLO CONSEIL 11/12 quai Maréchal Joffre - BP 50123 - 22301 LANNION CEDEX - tél : 02 96 37 82 42 fax : 02 96 46 50 86