


PLAN PROVISOIRE

COMMUNE DE LANVALLAY
LA ROCHE NEUVOU
PLAN DE VENTE



COOPALIS
33 rue de l'Abbé Garnier
22002 St Brieuc
TEL. 02 96 94 04 72

LOT 15

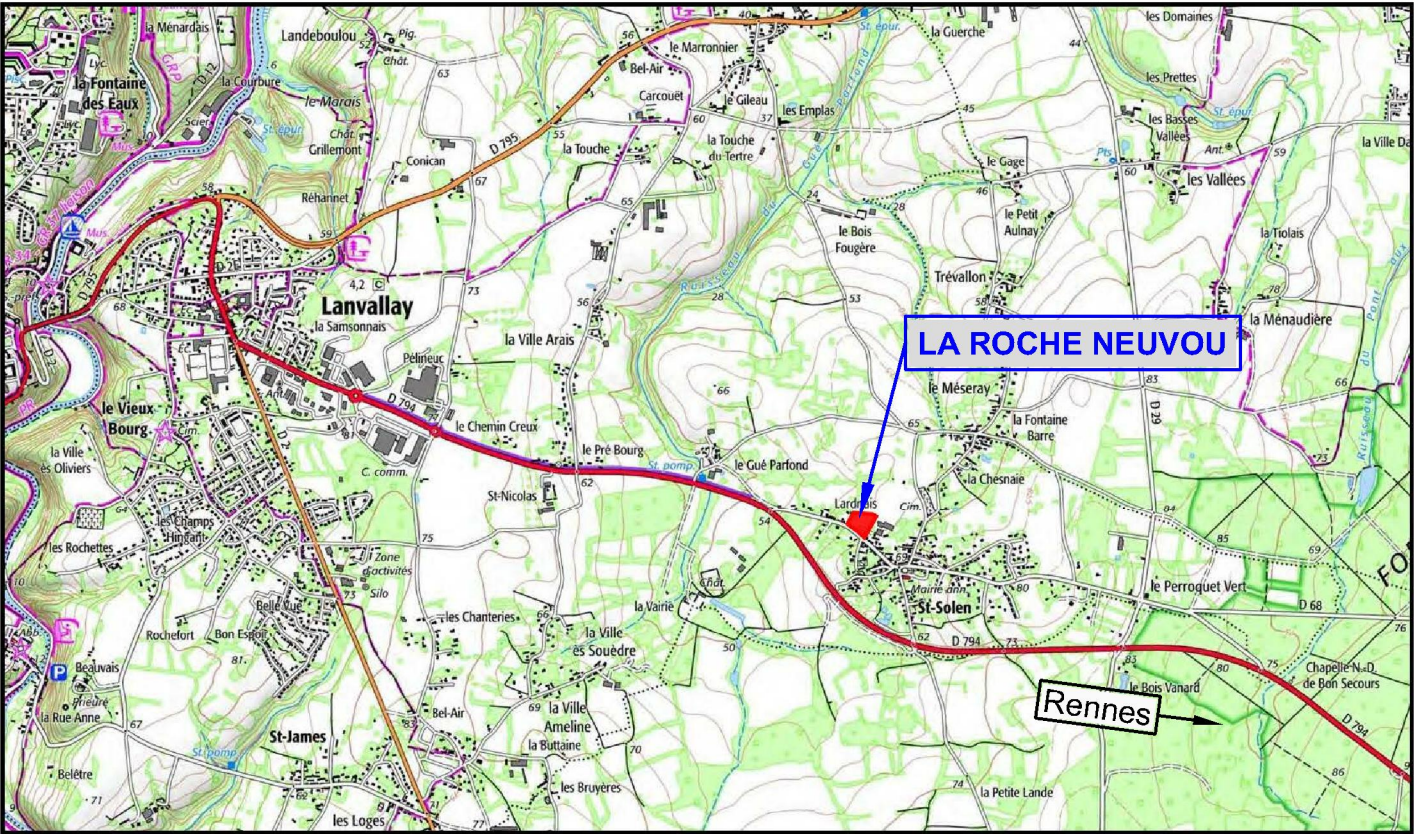

Echelle : 1 / 21000 Edité le : 30-06-2022 14.51 (UTC + 1) Commune : Lanvallay (22) 0 200 600m
Projection : RGF93 Lambert 93 Edité par : SELAS QUARTA



COOPALIS 33 rue de l'Abbé Garnier, 22002 St Brieuc	TEL : 02 96 94 04 72	MAITRE D' OUVRAGE
Quarta 123 rue du Temple de Blossne, 35136 St Jacques de la Lande	TEL : 02 99 30 12 12 contact@quarta.fr	MAITRE D'OEUVRE
Quarta 123 rue du Temple de Blossne - 35136 SAINT-JACQUES-DE-LA-LANDE	Tél. +33 (0)2 99 30 12 12 contact@quarta.fr	GEOMETRES EXPERTS



PLAN D' ENSEMBLE FIGURATIF
Commune de Lanvallay
LA ROCHE NEUVOU



LEGENDE

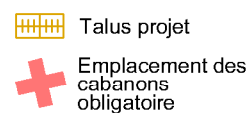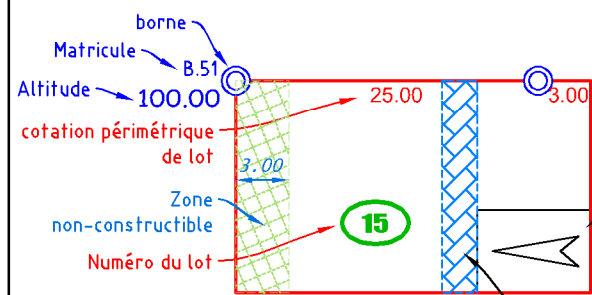

enclave de stationnement
privative non close

zone d'accroche obligatoire
de la façade

Topographie

— Courbe de niveau

— Talus existant

— Fossé existant

Altitude TN

Végétation

Arbres existants

Arbres à planter

Arbres supprimés

Cote Altimétrique
Projet Voirie

Réseaux (PROJET)

● Branchement EU

○ Tampon EU

□ Brancht AEP

□ Brancht téléphone

□ Brancht EDF

⊕ Candélabre

Nota : Il est impératif de s'appuyer sur le nivellement fourni par le Géomètre suite au bornage du lot.
La position des branchements est définie d'après le plan PROJET établi par le Cabinet Quarta.
Ce positionnement est approximatif (non contractuel), il peut être modifié en fonction des impératifs des travaux de viabilisation.

Commune de Lanvallay


LA ROCHE NEUVOU

LOT 15

SUPERFICIE 302 m²
Surface de Plancher : 200 m²
Section cadastrale : A
Parcelle

ECHELLE : 1 / 200

Système Altimétrique : NGF/IGN69

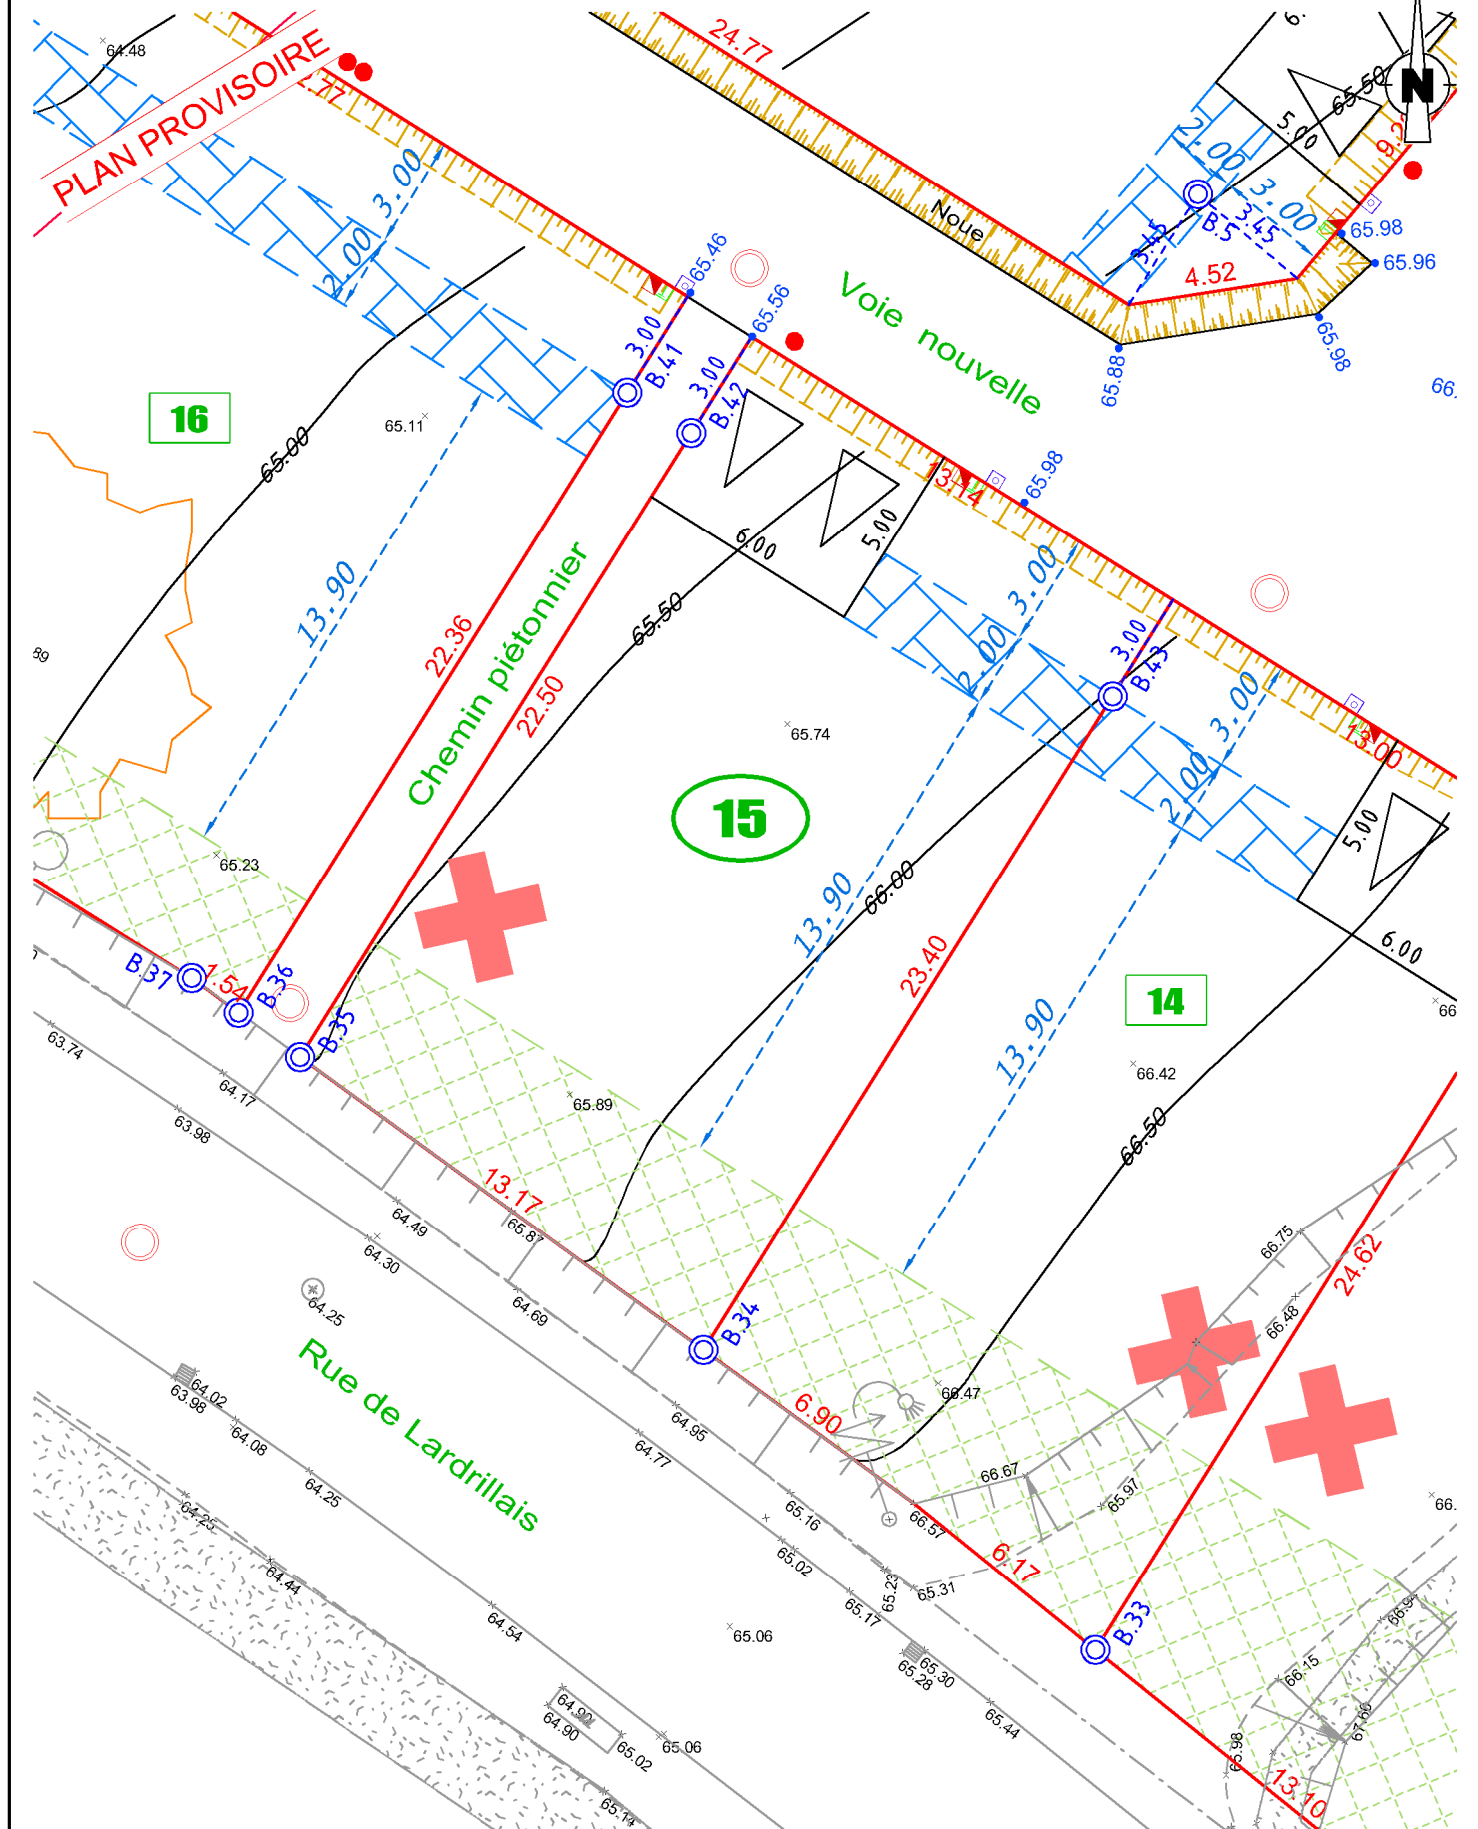

Dossier : 214072C.dwg
Date : 30/01/2023