

PLAN PROVISOIRE


COMMUNE DE LANVALLAY LA ROCHE NEUVOU PLAN DE VENTE



COOPALIS
33 rue de l'Abbé Garnier
22002 St Brieuc
TEL. 02 96 94 04 72

LOT 04

Quarta

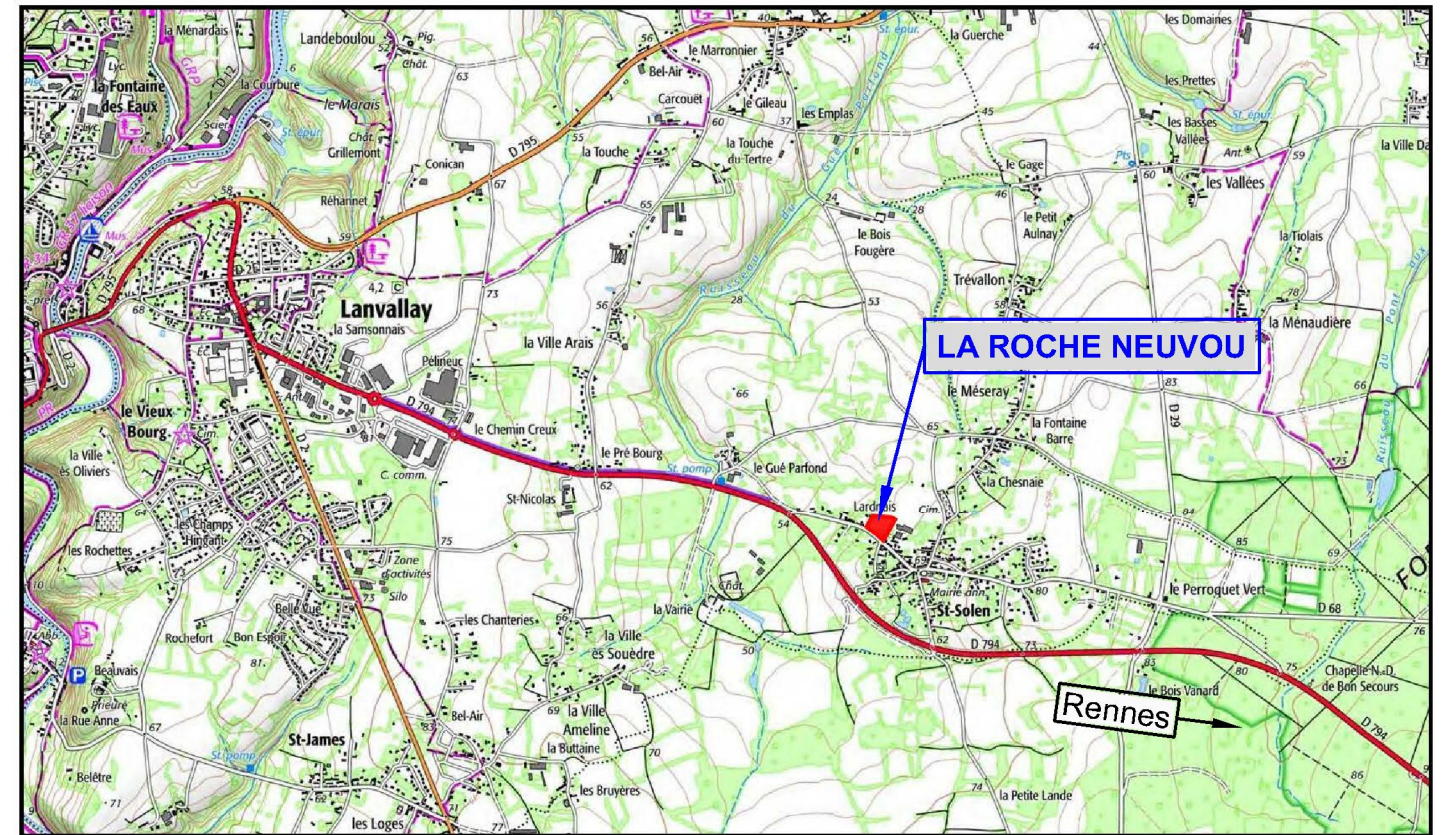

Echelle : 1 / 21000 Ecrite le : 30-06-2022 14:51 (UTC + 1) Commune : Lanvallay (22)
Projection : RGF93 Lambert 93 Edité par : SELAS QUARTA 0 200 600m

COOPALIS
33 rue de l'Abbé Garnier, 22002 St Brieuc

TEL : 02 96 94 04 72

MAITRE
D'OUVRAGE

Quarta
123 rue du Temple de Blosne, 35136 St Jacques de la Lande

TEL : 02 99 30 12 12

contact@quarta.fr

MAITRE
D'OEUVRE

Quarta
123 rue du Temple de Blosne - 35136 SAINT-JACQUES-DE-LA-LANDE

Tél. +33 (0)2 99 30 12 12

contact@quarta.fr

GEOMETRES
EXPERTS



PLAN D' ENSEMBLE FIGURATIF
Commune de Lanvallay
LA ROCHE NEUVOU



LEGENDE

<ul style="list-style-type: none"> borne Matricule B.51 Altitude 100.00 cotation périmétrique de lot Zone non-constructible Numéro du lot 	<ul style="list-style-type: none"> Talus projet Emplacement des cabanons obligatoire enclave de stationnement privative non close zone d'accroche obligatoire de la façade 	<p><u>Topographie</u></p> <ul style="list-style-type: none"> Courbe de niveau Talus existant Fossé existant Altitude TN <p><u>Végétation</u></p> <ul style="list-style-type: none"> Arbres existants Arbres à planter Arbres supprimés Cote Altimétrique Projet Voirie 	<p><u>Réseaux (PROJET)</u></p> <ul style="list-style-type: none"> Branchement EU Tampon EU Brancht AEP Brancht téléphone Brancht EDF Candélabre
---	--	--	---

Nota : Il est impératif de s'appuyer sur le nivellement fourni par le Géomètre suite au bornage du lot. La position des branchements est définie d'après le plan PROJET établi par le Cabinet Quarta. Ce positionnement est approximatif (non contractuel), il peut être modifié en fonction des impératifs des travaux de viabilisation.


Commune de Lanvallay

LA ROCHE NEUVOU

LOT 04

SUPERFICIE 408 m²
Surface de Plancher : 200 m²
Section cadastrale : A
Parcelle

ECHELLE : 1 / 200
Système Altimétrique : NGF/IGN69

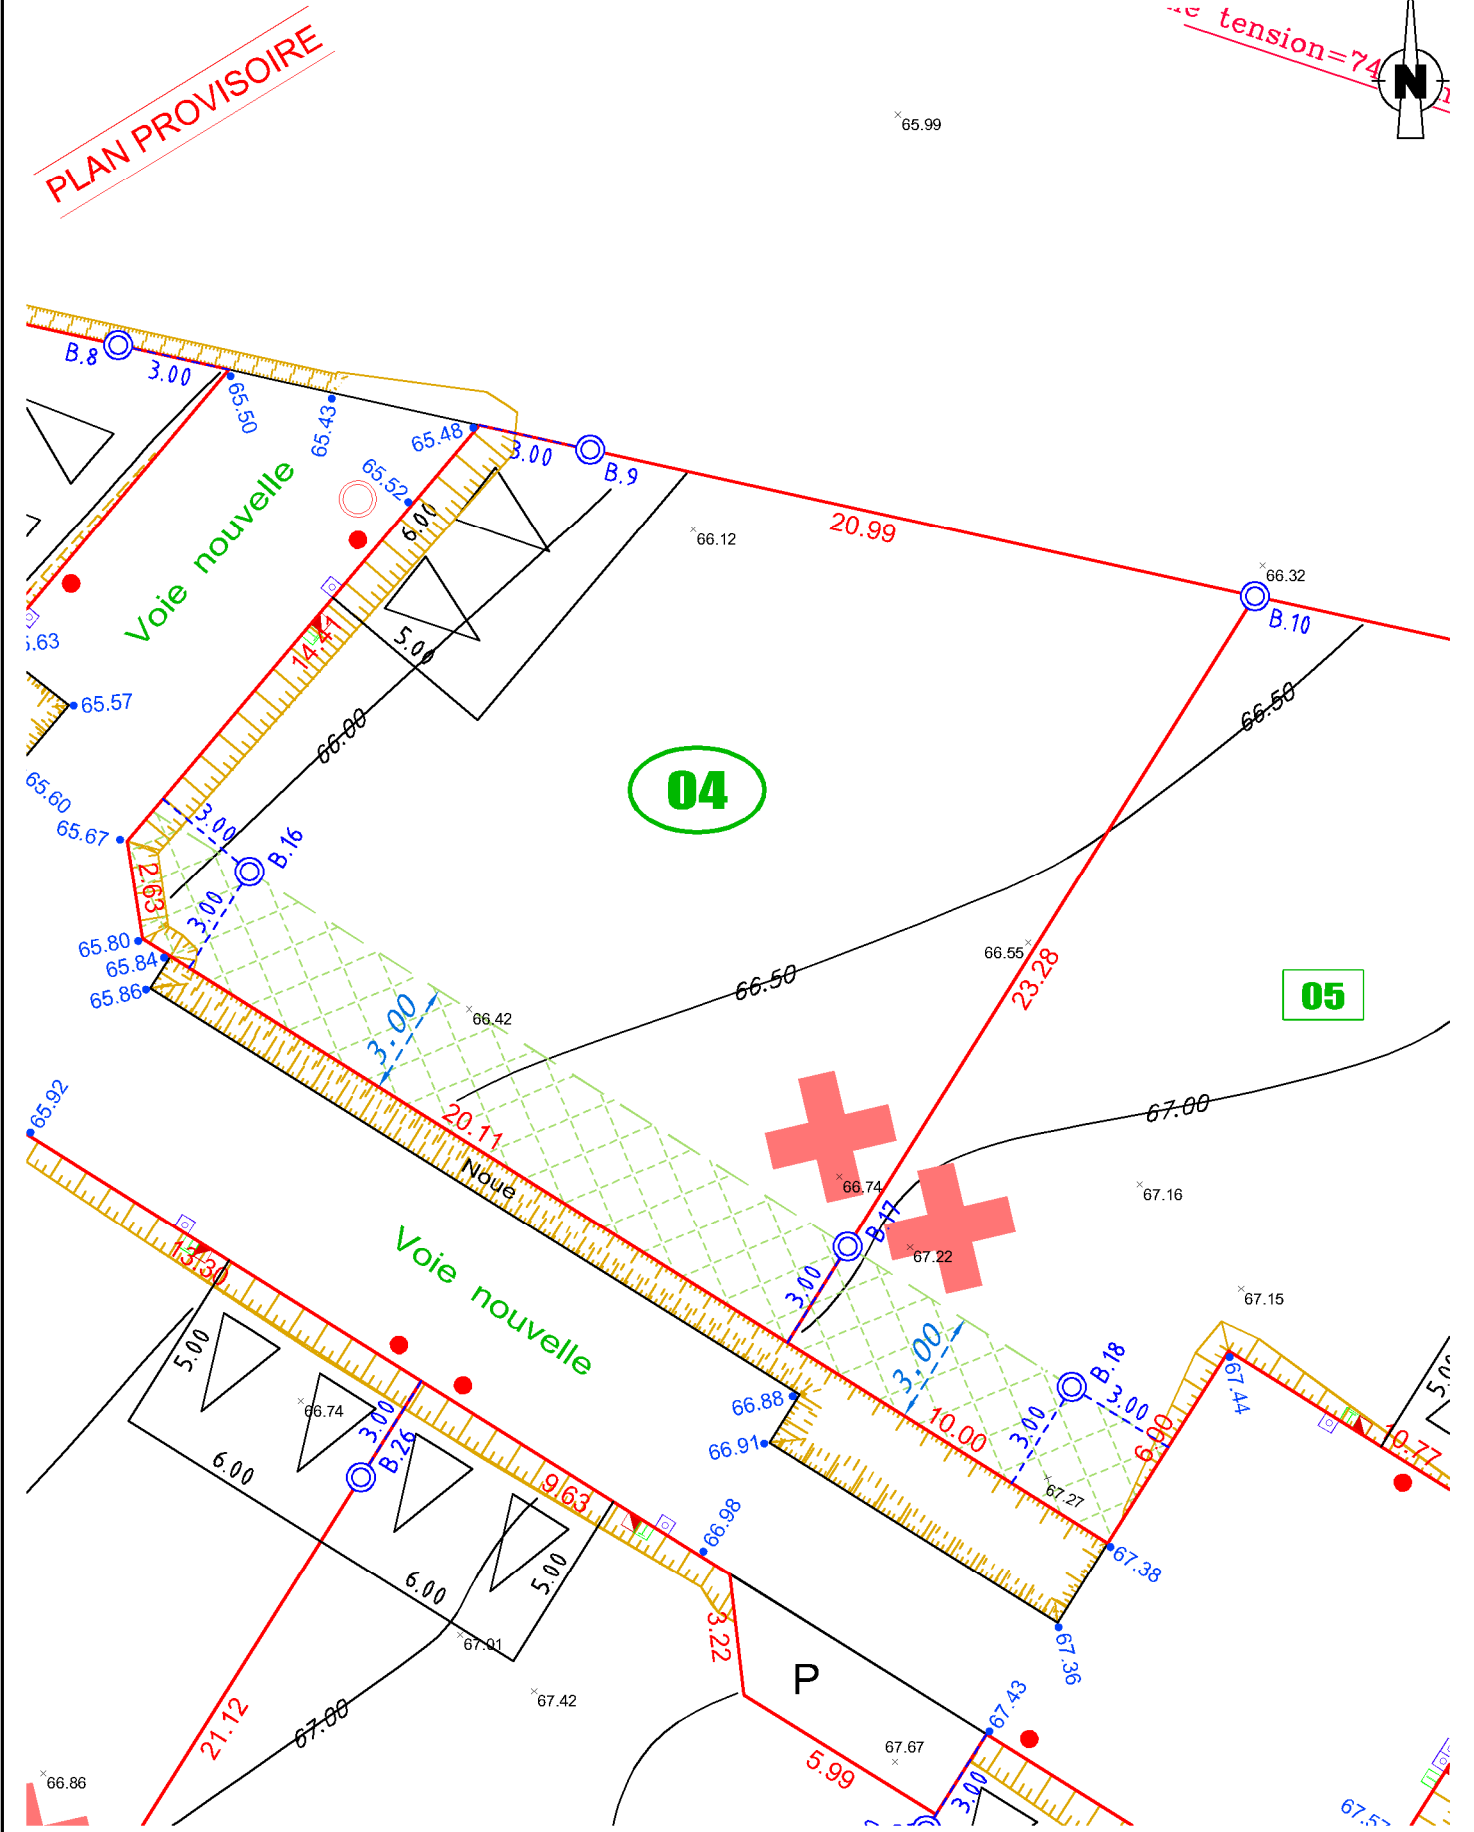

Dossier : 214072C.dwg
Date : 30/01/2023