


PLAN PROVISOIRE

COMMUNE DE LANVALLAY
LA ROCHE NEUVOU
PLAN DE VENTE



COOPALIS
33 rue de l'Abbé Garnier
22002 St Brieuc
TEL. 02 96 94 04 72

LOT 08

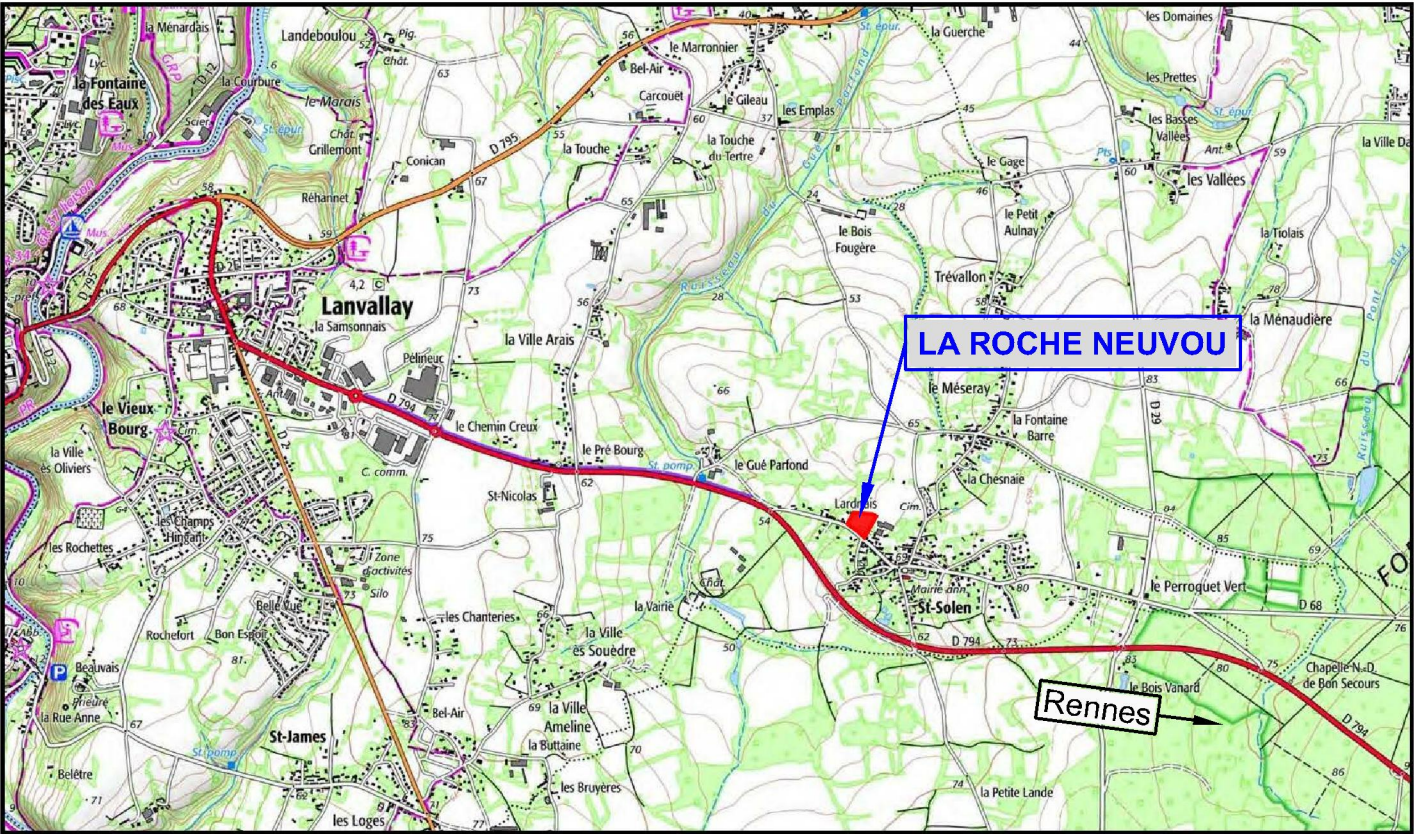

Echelle : 1 / 21000 Edité le : 30-06-2022 14.51 (UTC + 1) Commune : Lanvallay (22) 0 200 600m
Projection : RGF93 Lambert 93 Edité par : SELAS QUARTA


COOPALIS 33 rue de l'Abbé Garnier, 22002 St Brieuc	TEL : 02 96 94 04 72	MAITRE D' OUVRAGE
Quarta 123 rue du Temple de Blossne, 35136 St Jacques de la Lande	TEL : 02 99 30 12 12 contact@quarta.fr	MAITRE D'OEUVRE
Quarta 123 rue du Temple de Blossne - 35136 SAINT-JACQUES-DE-LA-LANDE	Tél. +33 (0)2 99 30 12 12 contact@quarta.fr	GEOMETRES EXPERTS



PLAN D' ENSEMBLE FIGURATIF
Commune de Lanvallay
LA ROCHE NEUVOU



LEGENDE

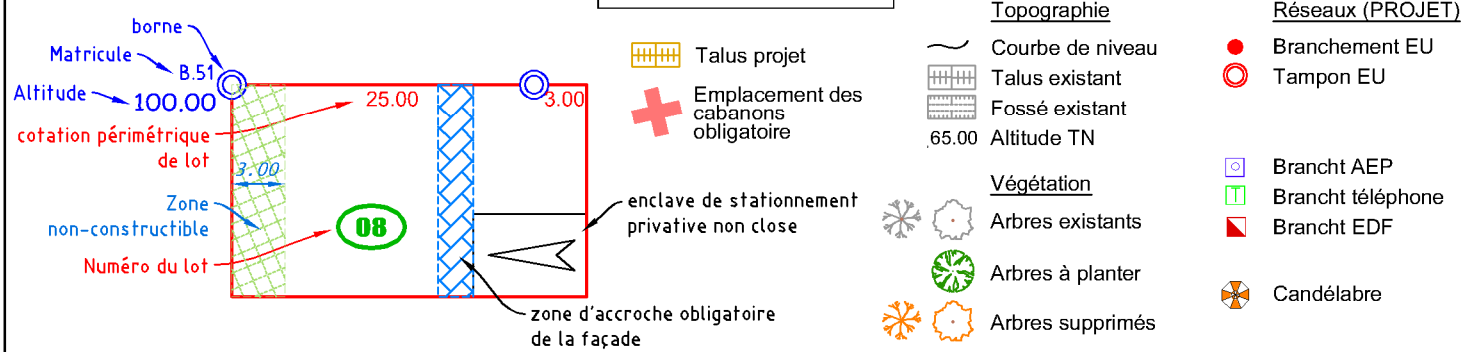

Nota : Il est impératif de s'appuyer sur le nivellement fourni par le Géomètre suite au bornage du lot.
La position des branchements est définie d'après le plan PROJET établi par le Cabinet Quarta.
Ce positionnement est approximatif (non contractuel), il peut être modifié en fonction des impératifs des travaux de viabilisation.

Commune de Lanvallay


LA ROCHE NEUVOU

LOT 08

SUPERFICIE 334 m²
Surface de Plancher : 200 m²
Section cadastrale : A
Parcelle

ECHELLE : 1 / 200

Système Altimétrique : NGF/IGN69

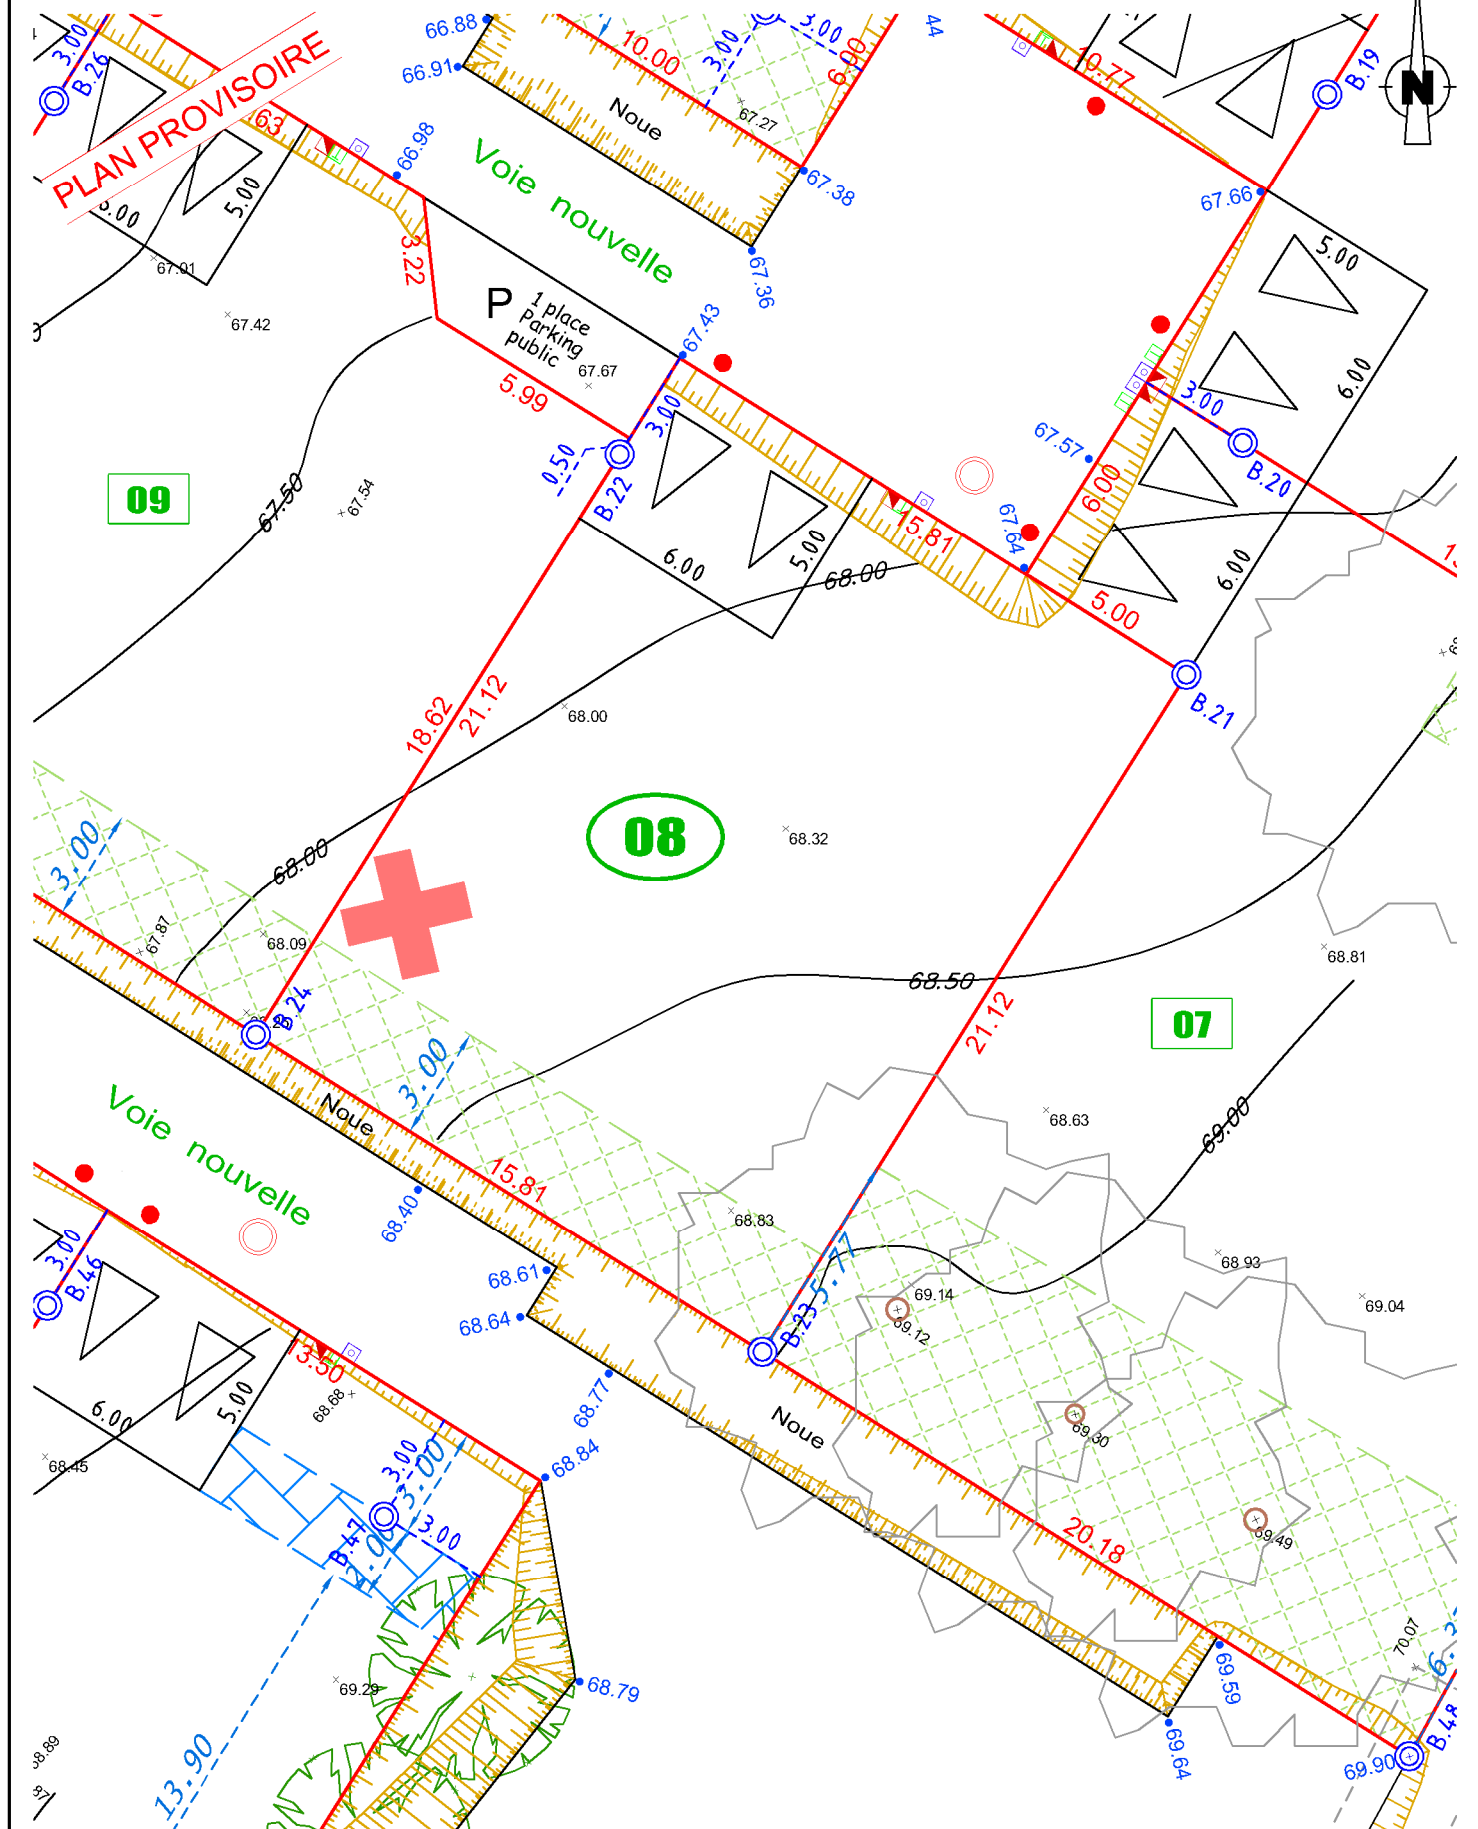

Dossier : 214072C.dwg
Date : 30/01/2023