



PLAN PROVISOIRE

COMMUNE DE LANVALLAY
LA ROCHE NEUVOU
PLAN DE VENTE



COOPALIS
33 rue de l'Abbé Garnier
22002 St Brieuc
TEL. 02 96 94 04 72

LOT 09

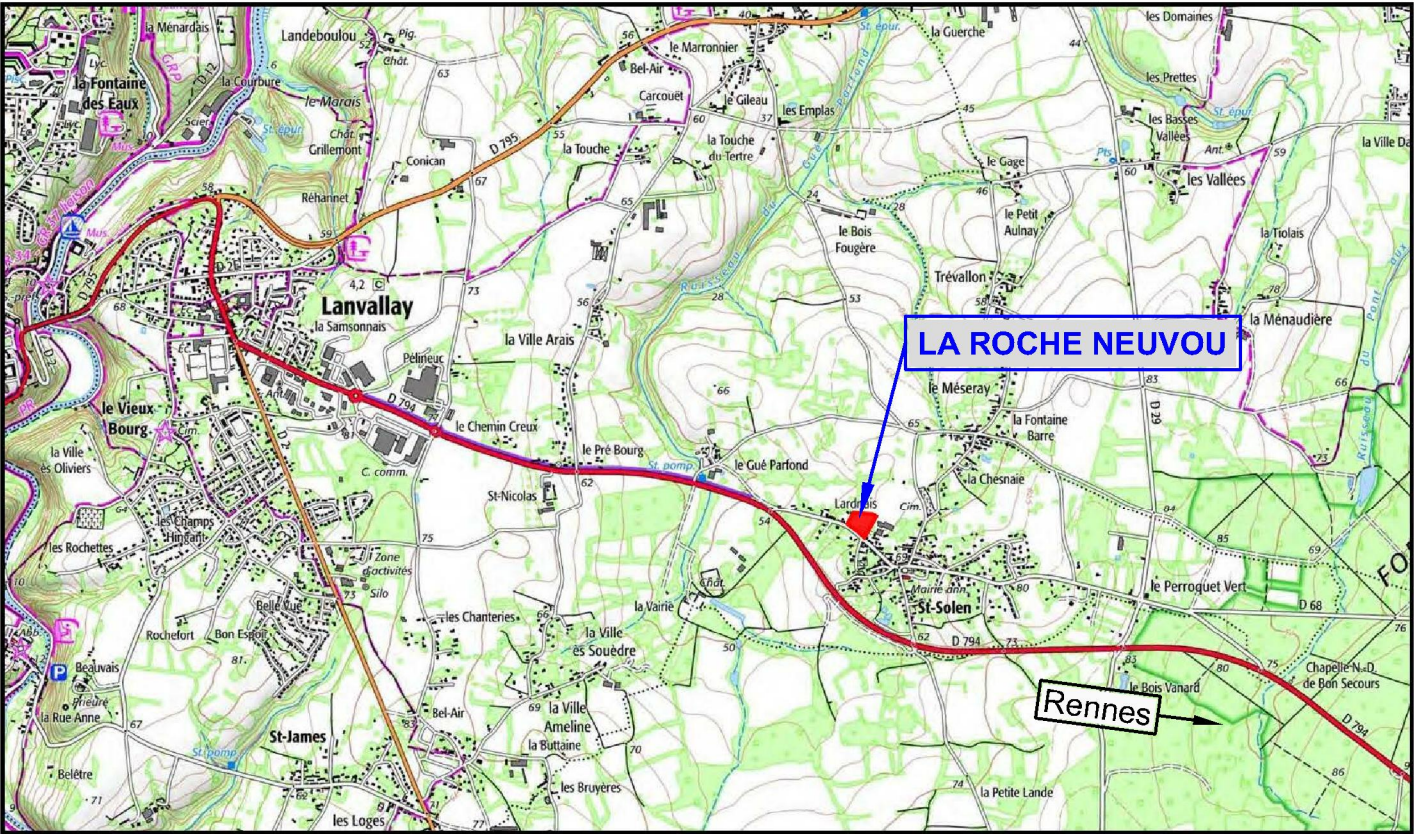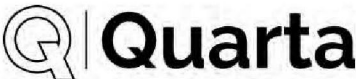

Echelle : 1 / 21000 Edité le : 30-06-2022 14.51 (UTC + 1) Commune : Lanvallay (22) 0 200 600m
Projection : RGF93 Lambert 93 Edité par : SELAS QUARTA

COOPALIS 33 rue de l'Abbé Garnier, 22002 St Brieuc	TEL : 02 96 94 04 72	MAITRE D' OUVRAGE
Quarta 123 rue du Temple de Blossne, 35136 St Jacques de la Lande	TEL : 02 99 30 12 12 contact@quarta.fr	MAITRE D'OEUVRE
Quarta 123 rue du Temple de Blossne - 35136 SAINT-JACQUES-DE-LA-LANDE	Tél. +33 (0)2 99 30 12 12 contact@quarta.fr	GEOMETRES EXPERTS



PLAN D' ENSEMBLE FIGURATIF

Commune de Lanvallay

LA ROCHE NEUVOU



LEGENDE

- Le diagramme illustre un plan de terrain avec les éléments suivants :

 - Annotations techniques :**
 - borne** : Point de bornage en haut à gauche.
 - Matricule** : B.51.
 - Altitude** : 100.00.
 - cotation périmétrique de lot** : 25.00.
 - Zone non-construcible** : Zone hachurée en vert.
 - Numéro du lot** : 09.
 - enclave de stationnement privative non close** : Zone hachurée en bleu.
 - zone d'accroche obligatoire de la façade** : Zone hachurée en orange.
 - Altitude TN** : 65.00.
 - Cote Altimétrique Projet Voirie** : 64.61.
 - Légende :**
 - Topographie** :
 - Courbe de niveau
 - Talus existant
 - Fossé existant
 - Reseaux (PROJET)** :
 - Branchement EU
 - Tampon EU
 - Branch AEP
 - Branch téléphone
 - Branch EDF
 - Candélabre
 - Autres** :
 - Talus projet
 - Emplacement des cabanons obligatoire
 - Arbres existants
 - Arbres à planter
 - Arbres supprimés

Nota : Il est impératif de s'appuyer sur le nivellement fourni par le Géomètre suite au bornage du lot. La position des branchements est définie d'après le plan PROJET établi par le Cabinet Quarta. Ce positionnement est approximatif (non contractuel), il peut être modifié en fonction des impératifs des travaux de viabilisation.

Commune de Lanvallay


LA ROCHE NEUVOU

LOT 09

SUPERFICIE	355 m²
Surface de Plancher :	200 m²
Section cadastrale :	A
Parcelle	

ECHELLE : 1 / 200

Systeme Altimétrique : NGF/IGN69

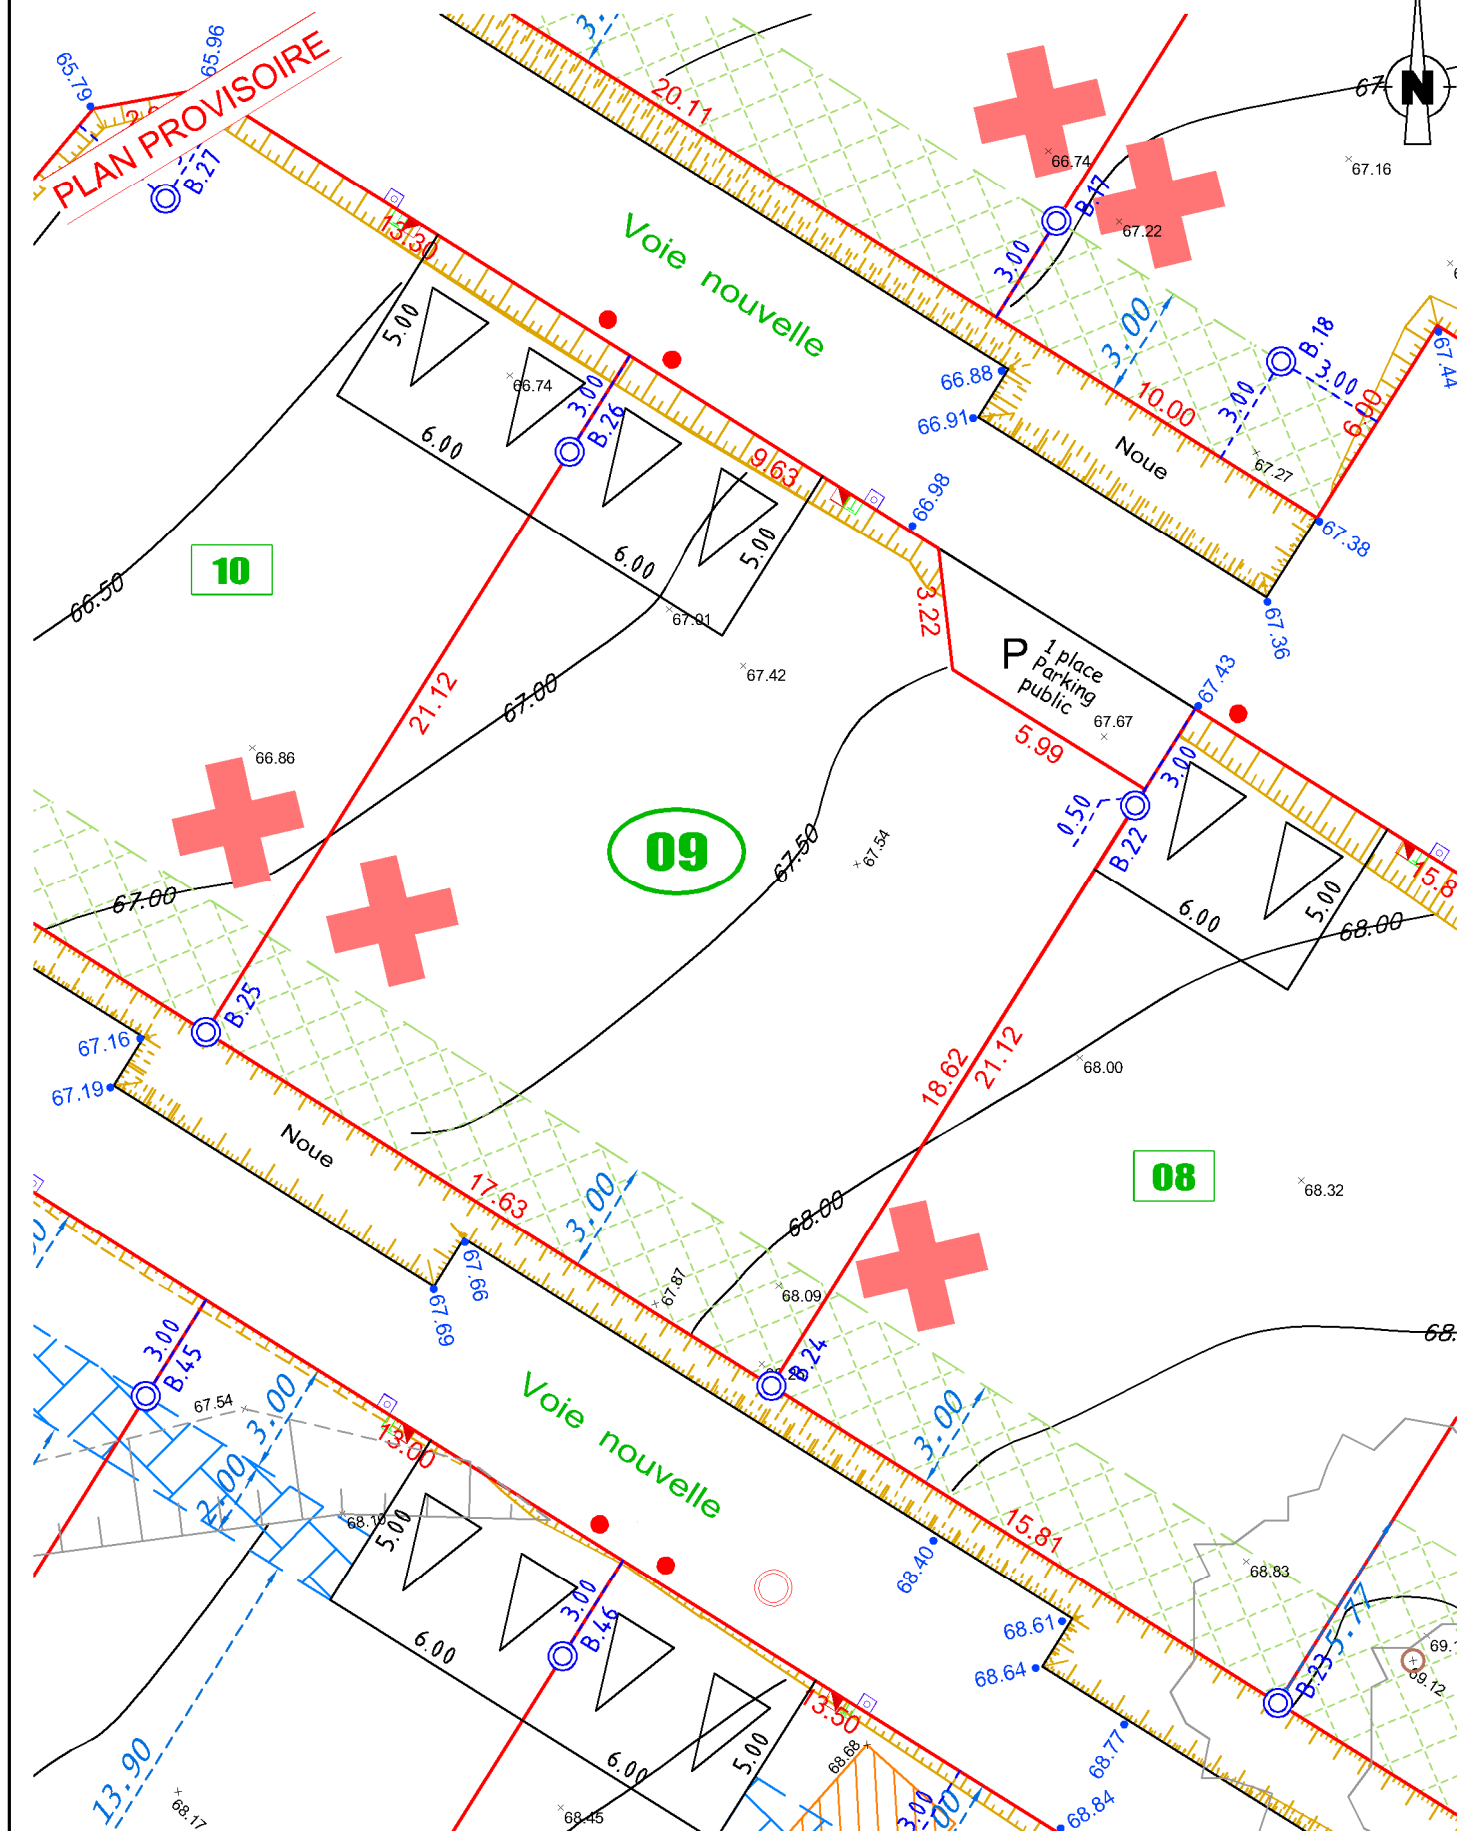

Dossier : 214072C.dwg
Date : 30/01/2023