

COMMUNE DE TREDREZ-LOCQUEMEAU



Lotissement "Rue de Kerbabu"

PLAN DE VENTE



COOPALIS, représenté par M. ROCACHER Maxime
33 Abbé Garnier
22 000 SAINT BRIEUC
maxime.rocacher@coopalis.fr

LOT 05

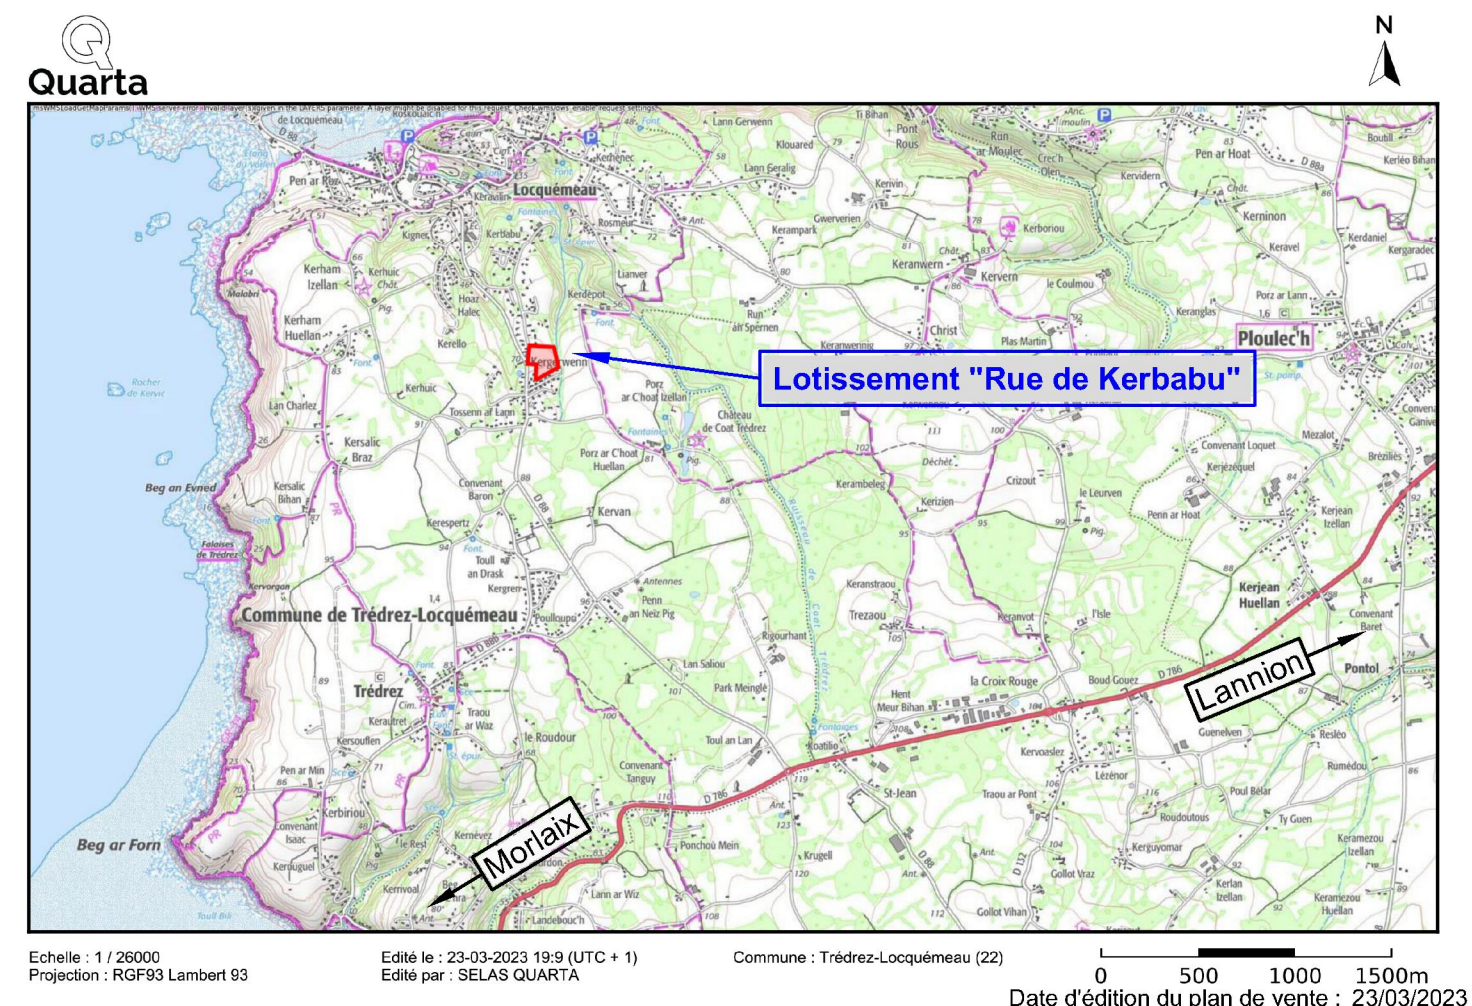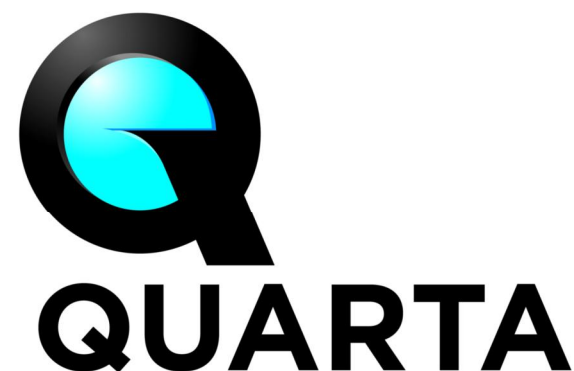

COOPALIS
33 Abbé Garnier- 22 000 SAINT-BRIEUC
QUARTA
9 rue Rabelais - 22000 SAINT-BRIEUC
QUARTA
9 rue Rabelais - 22000 SAINT-BRIEUC

maxime.rocacher@coopalis.fr
TEL : 02.96.33.49.52
stbrieuc@quarta.fr
TEL : 02.96.33.49.52
stbrieuc@quarta.fr

**MAITRE
D'OUVRAGE**
**MAITRE
D'OEUVRE**
**GEOMETRES
EXPERTS**

PLAN D' ENSEMBLE FIGURATIF

Commune de Trédrez-Locquémeau

Lotissement "Rue de Kerbabu"

LEGENDE

Topographie

- Courbe de niveau
- Talus existant
- Fossé existant
- Altitude TN
- Entrée conseillée
- Enclave privative non close, entrée imposée

Végétation

- Secteur de zone humide
- Espaces verts
- Noue de réception et de transfert des EP
- Merlon de rétention (noue facultative)

Voirie

- Place de stationnement
- Voirie enrobée
- Altitude de voirie finie
- Point de regroupement des conteneurs individuels

Réseaux (PROJET)

- Branchement EU
- Regard EU
- Massif d'infiltration au frais des acquéreurs
- Massif d'infiltration au frais du lotisseur
- Grille EP
- Branchement AEP
- Coffret Electricité
- Coffret téléphone
- Candélabre

Nota : Il est impératif de s'appuyer sur le nivellement fourni par le Géomètre suite au bornage du lot.
La position des branchements est définie d'après le plan PROJET établi par le Cabinet Quarta.
Ce positionnement est approximatif(non contractuel),il peut être modifié en fonction des impératifs des travaux de viabilisation .

