



**Logement T4**  
**Niveau : R+1**  
**N° appartement : 103**


**Tableau des Surfaces**

Désignation	Surface Habitable en m <sup>2</sup>
Entrée :	11.85 m <sup>2</sup>
Cuisine / Séjour :	35.38 m <sup>2</sup>
Salle de bains :	5.06 m <sup>2</sup>
Wc :	2.06 m <sup>2</sup>
Buanderie :	3.11 m <sup>2</sup>
Chambre 1 :	11.60 m <sup>2</sup>
Chambre 2 :	10.57 m <sup>2</sup>
Chambre 3 :	9.71 m <sup>2</sup>
<b>TOTAL HABITABLE</b>	<b>89.34 m<sup>2</sup></b>
Balcon :	7.44 m <sup>2</sup>
Cellier (accès depuis terrasse) :	2.90 m <sup>2</sup>


Plan de repérage : Niveau R+1



Plan établi le : 18/09/2023  
Plan modifié le : -/-

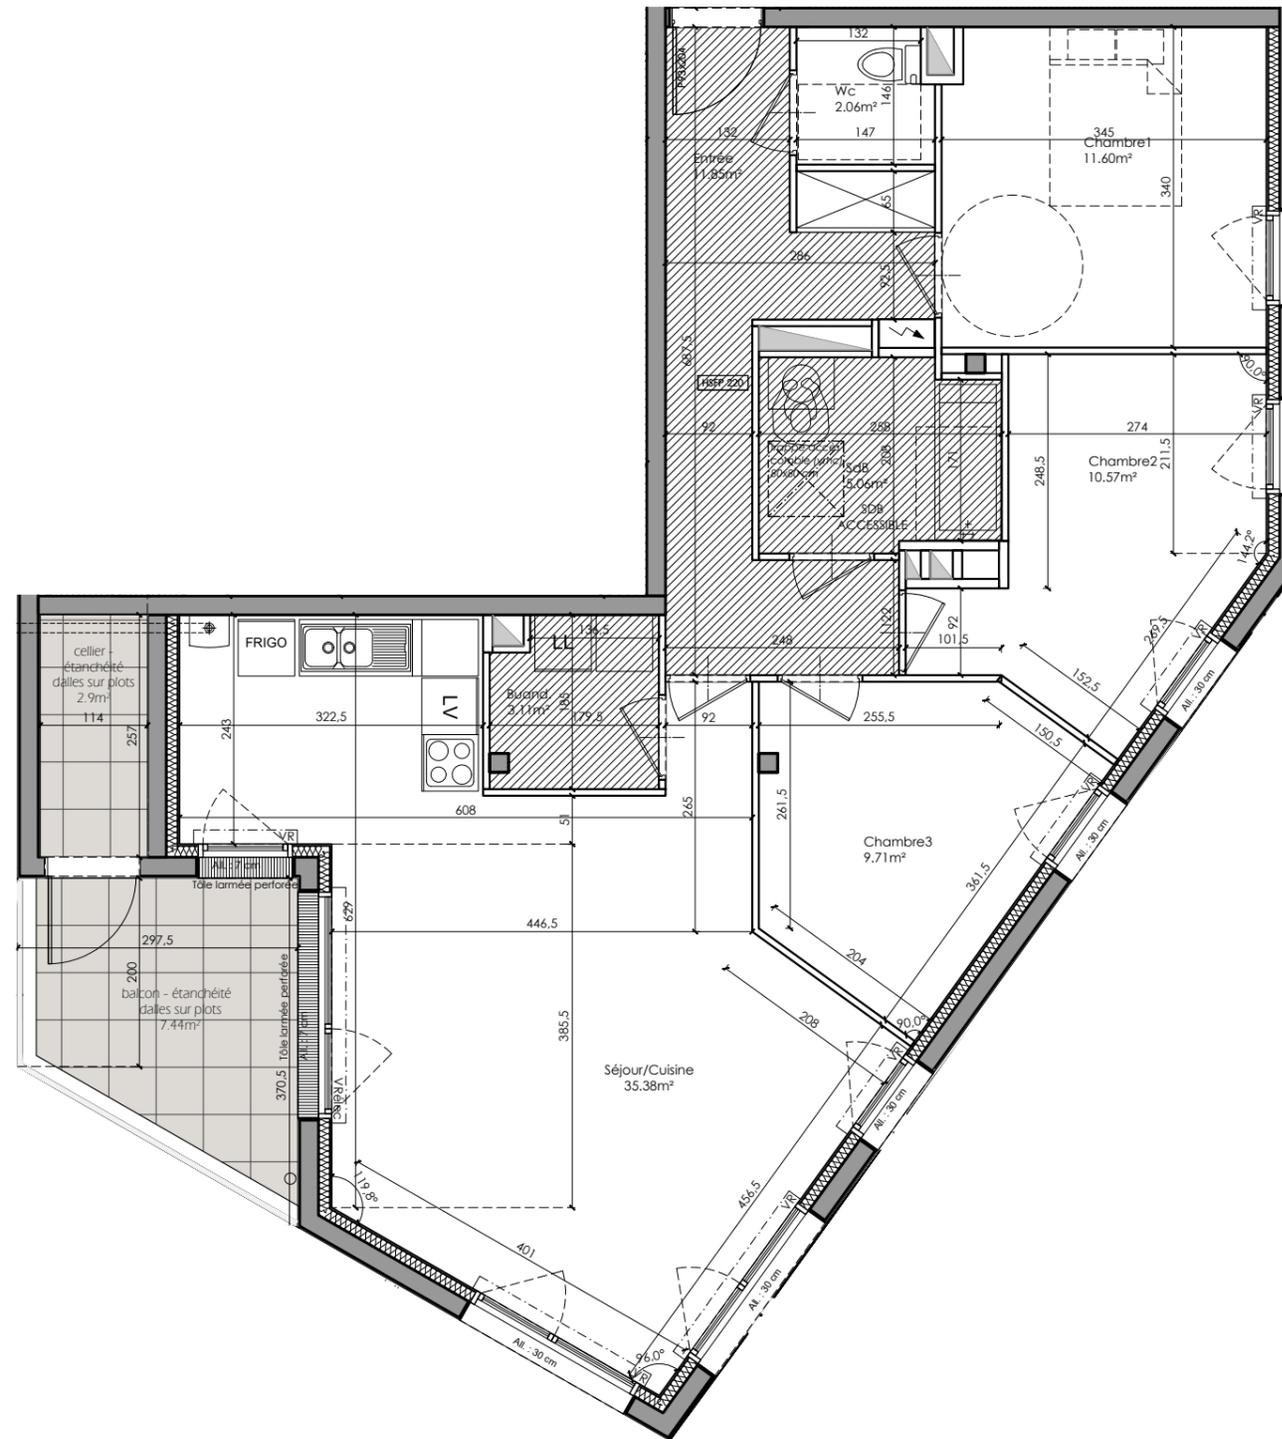

Echelle 1:75

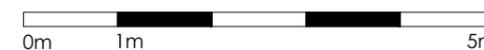

 FAUX PLAFOND ET SOFFITE

