




**Logement T4**  
**Niveau : R+2**  
**N° appartement : 202**


**Tableau des Surfaces**

| Désignation                                  | Surface Habitable en m <sup>2</sup> |
|--|-------------------------------------|
| Entrée :                                     | 3.52 m <sup>2</sup>                 |
| Dégagement - placard :                       | 5.67 m <sup>2</sup>                 |
| Cuisine / Séjour :                           | 31.18 m <sup>2</sup>                |
| Salle de bains :                             | 5.25 m <sup>2</sup>                 |
| Wc :   | 2.06 m <sup>2</sup>                 |
| Buanderie :                                  | 2.21 m <sup>2</sup>                 |
| Chambre 1 :                                  | 11.84 m <sup>2</sup>                |
| Chambre 2 :                                  | 9.16 m <sup>2</sup>                 |
| Chambre 3 :                                  | 9.25 m <sup>2</sup>                 |
| <b>TOTAL HABITABLE</b>                       | <b>80.14 m<sup>2</sup></b>          |
| Balcons :                                    | 11.99 m <sup>2</sup>                |
| Cellier (accès depuis circulation commune) : | 2.50 m <sup>2</sup>                 |

Plan de repérage : Niveau R+2

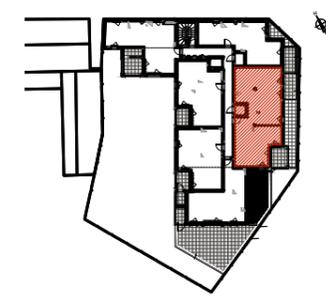



Plan établi le : 18/09/2023  
Plan modifié le : -/-

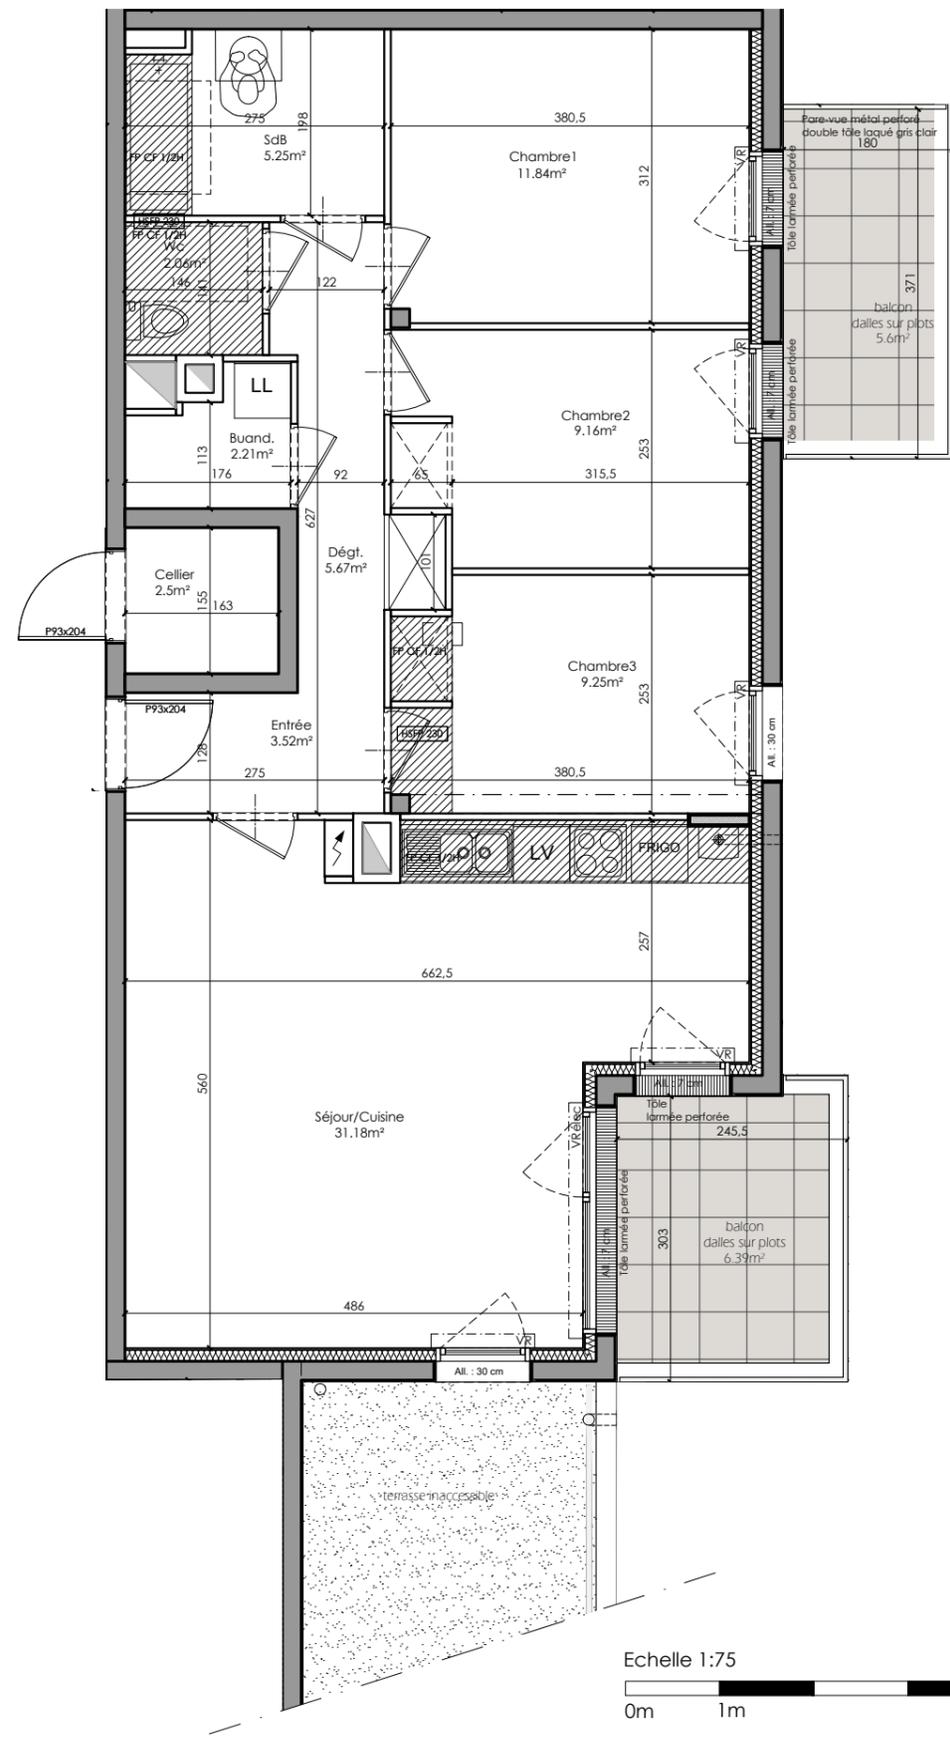

Echelle 1:75

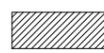

 FAUX PLAFOND ET SOFFITE

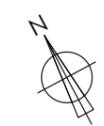

Nota: En fonction des nécessités techniques de la réalisation, des modifications sont susceptibles d'être apportées à ce plan. Les différences sur les côtes exprimées aboutissant à une différence de moins de 5% de la surface totale du logement seront tenues pour admissibles et ne pourront fonder aucune réclamation. Les soffites, faux plafonds, rampants, gaines sont susceptibles d'évoluer en situation, en nombre et en dimensions. les canalisations, pieds de ferme, retombées, les regards ne sont pas figurés.