



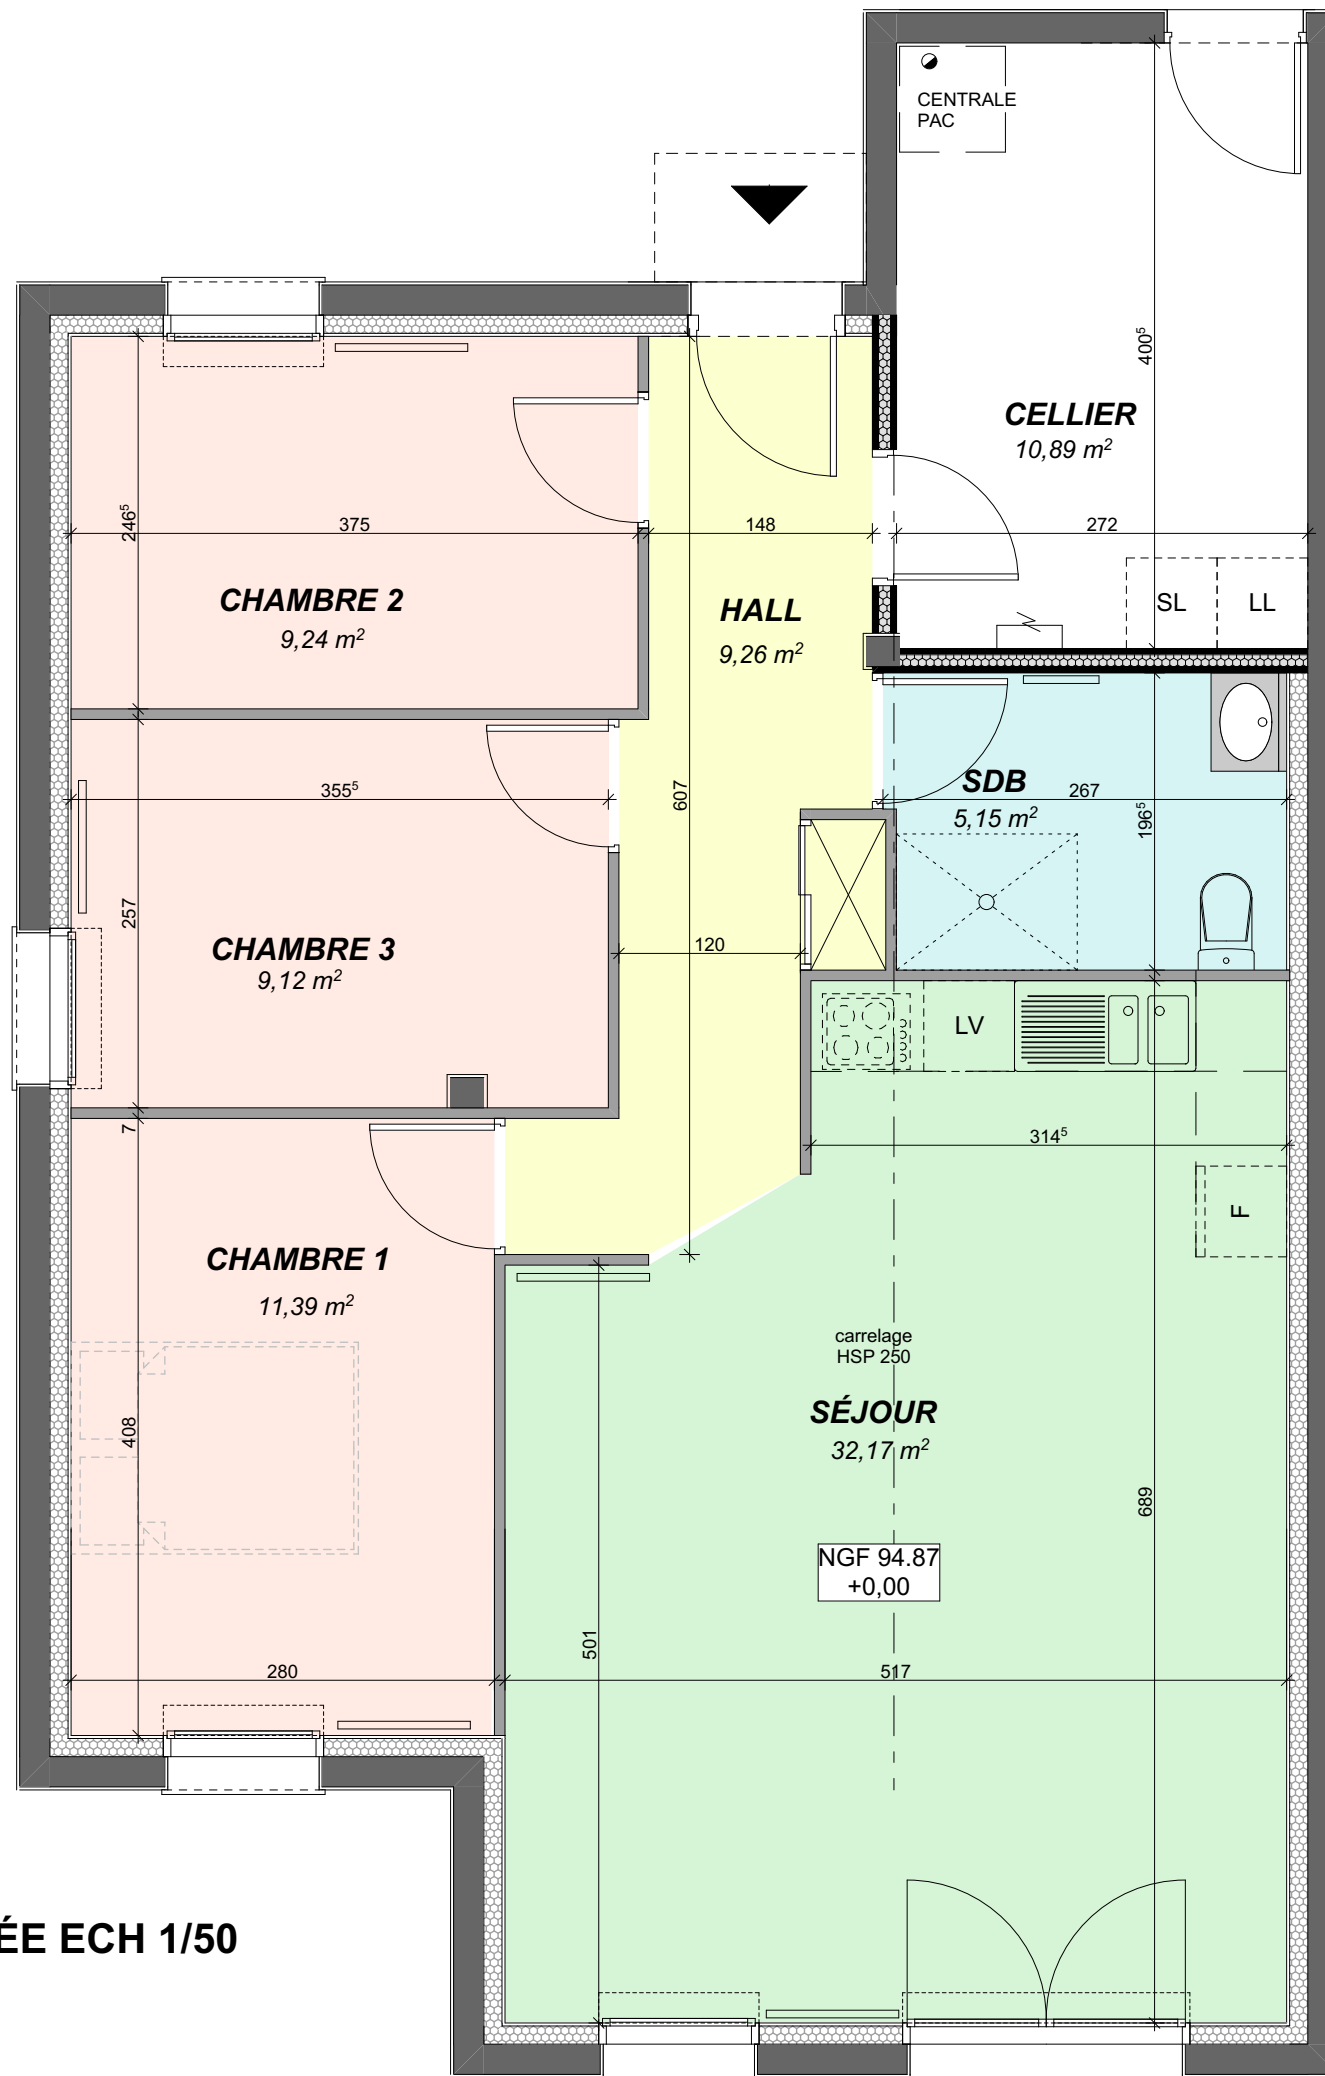

REZ-DE-CHAUSSÉE ECH 1/50

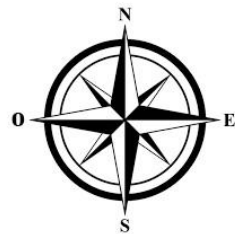

ARCHITECTURE TOMMY - MARTIN
9 rue Blaise Pascal 22300 LANNION - contact@architommy.fr -

"RÉSIDENTE DU GOLF"
CONSTRUCTION DE 6 LOGEMENTS



LOT 6

SURFACES HABITABLES


REZ-DE-CHAUSSÉE

HALL	9.26 m ²
SÉJOUR	32.17 m ²
CHAMBRE 1	11.39 m ²
CHAMBRE 2	9.24 m ²
CHAMBRE 3	9.12 M ²
SDB	5.15 m ²


SHAB LOGEMENT 76.33 m2

CELLIER 11.94 m²

FACADES 1/100

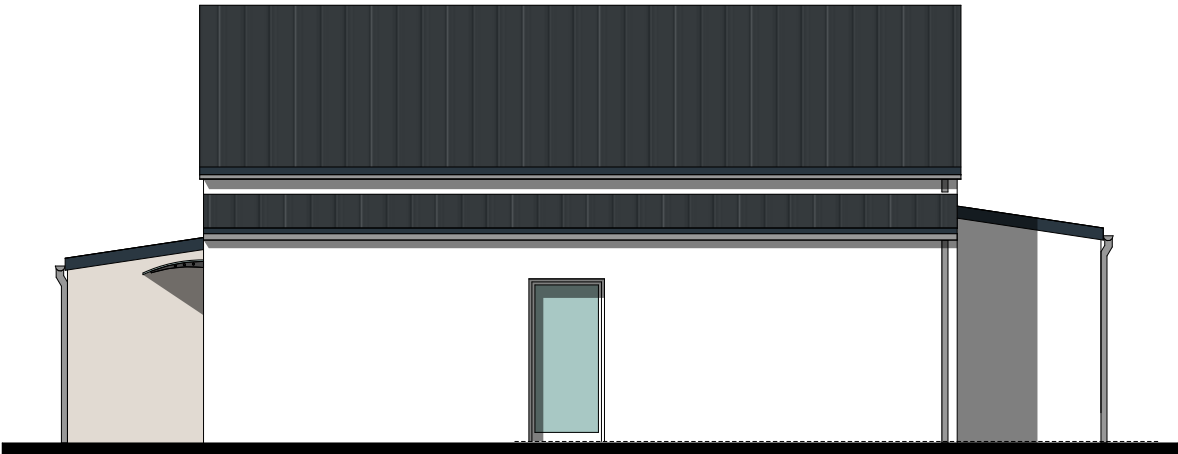


FACADE SUD-OUEST

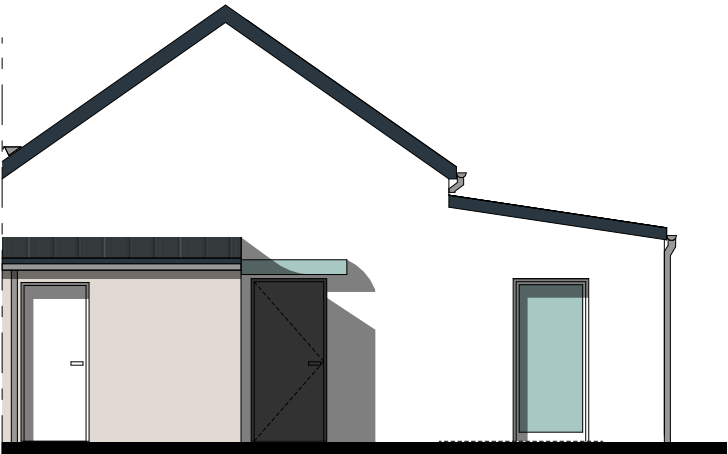

PIGNON SUD-EST




PIGNON SUD-EST

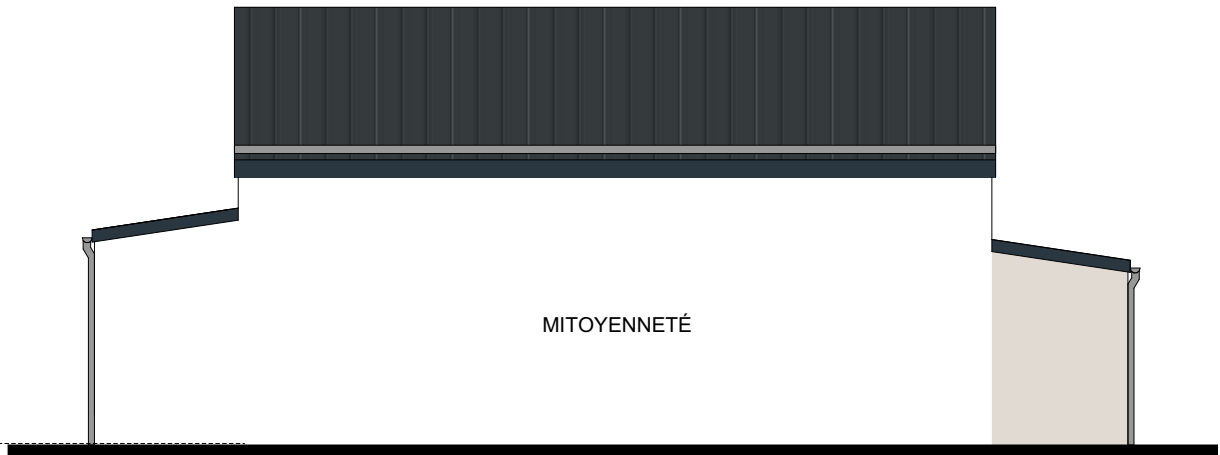

FACADE NORD-EST

MASSE 1/150

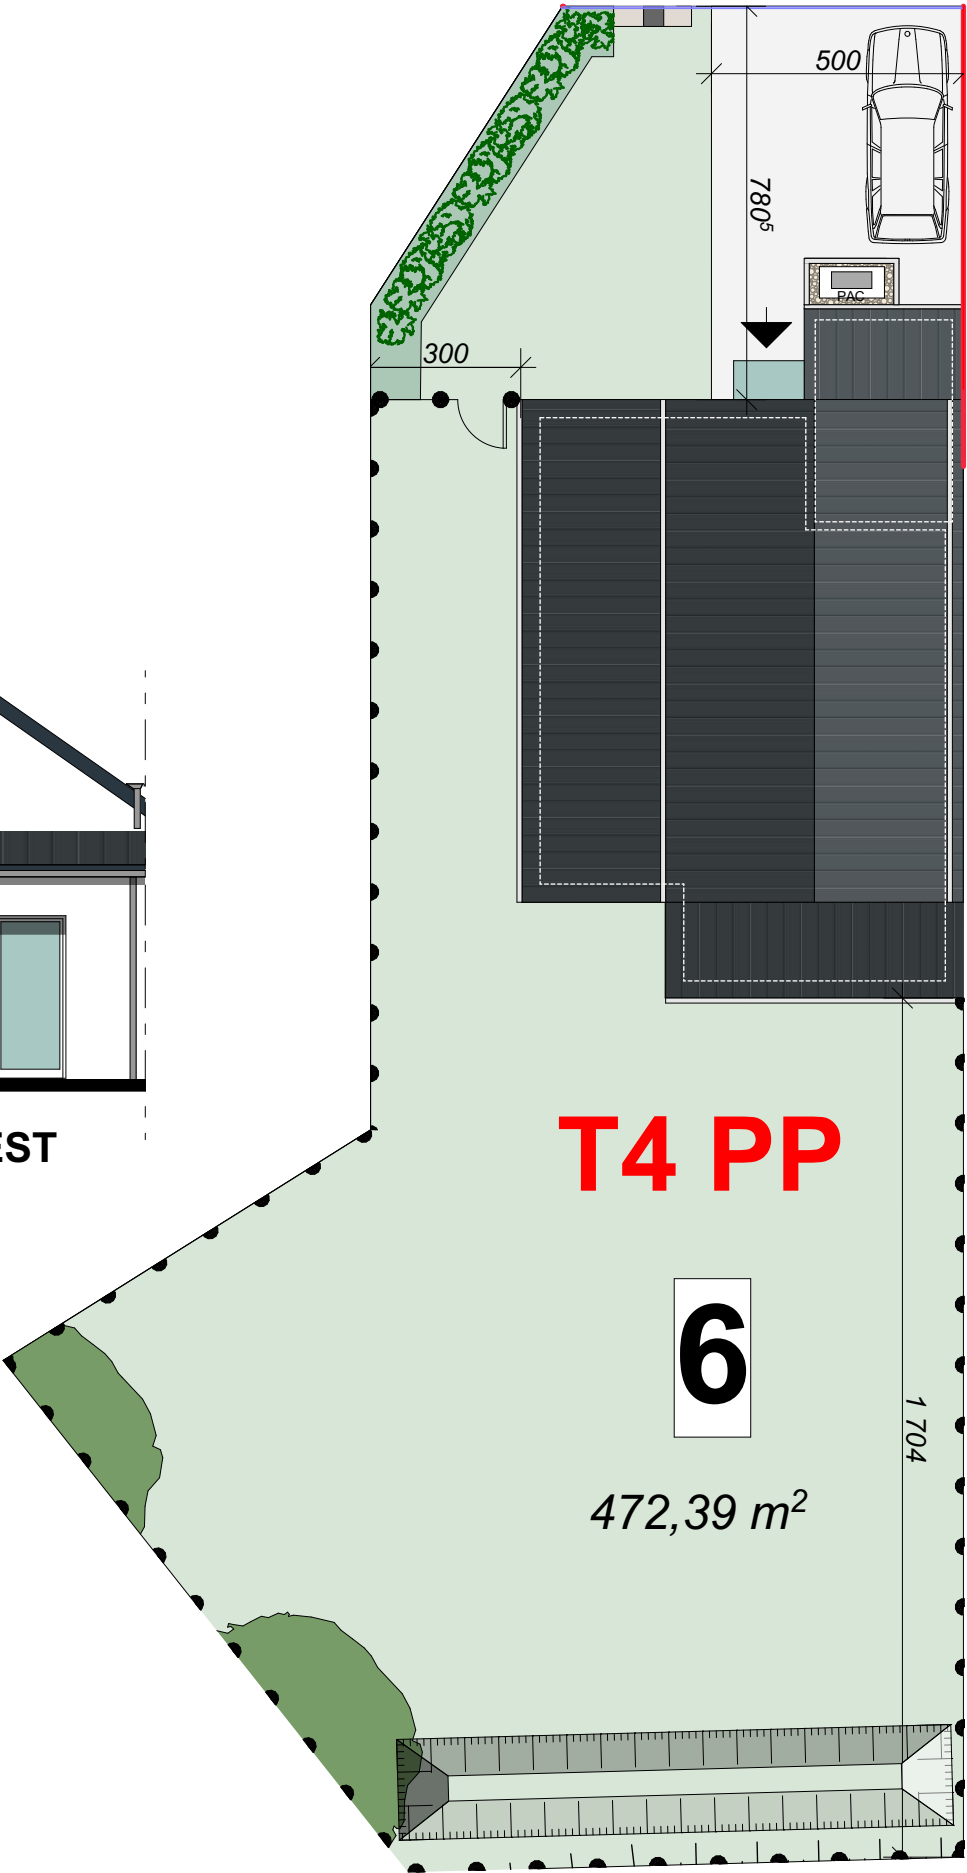

LOT 6

