PERSPECTIVE GÉNÉRALE

PLAN DE MASSE PROGRAMME
ECH 1/250

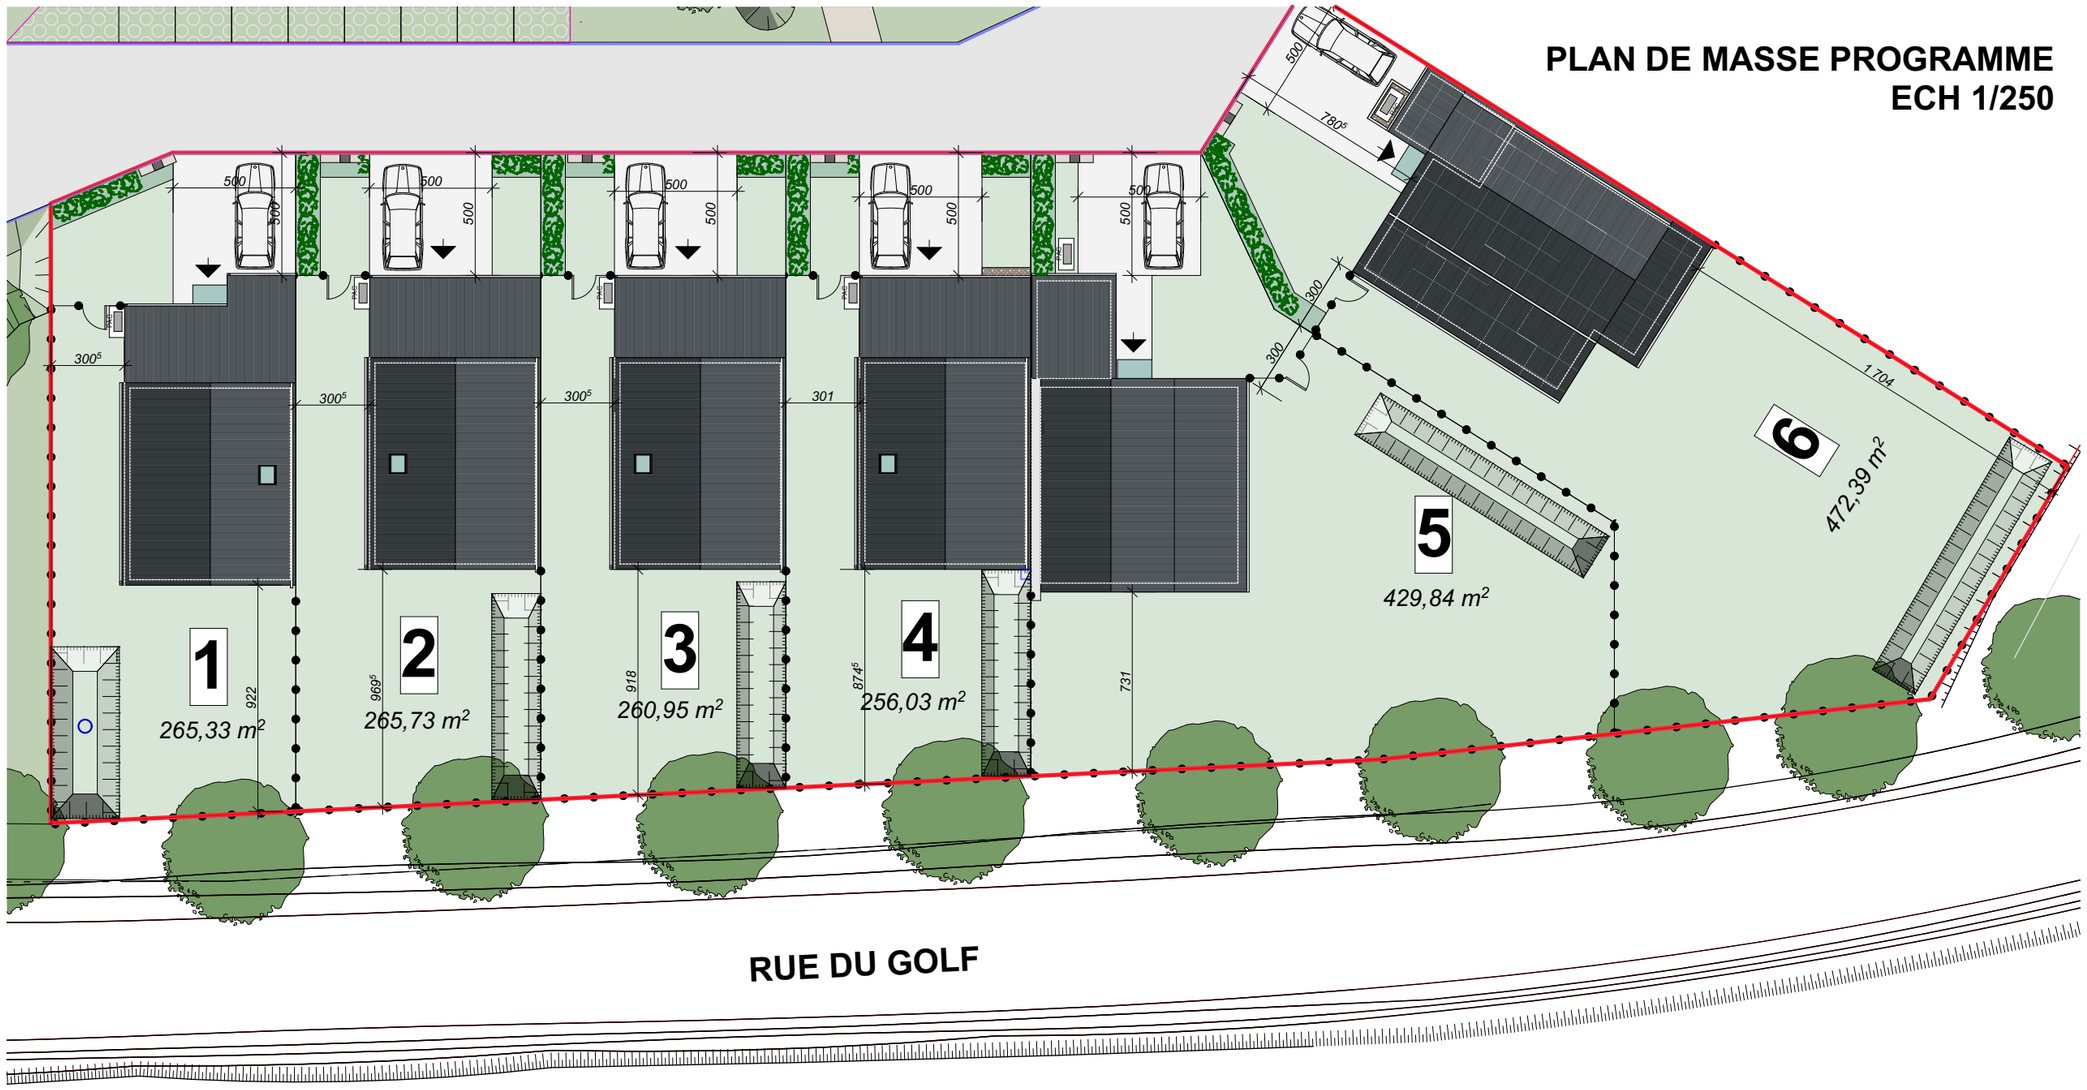

coopalis
L'habitat qui vous ressemble

ARCHITECTURE TOMMY - MARTIN
9 rue Blaise Pascal 22300 LANNION - contact@architommy.fr -

"RÉSIDENCE DU GOLF"
CONSTRUCTION DE 6 LOGEMENTS