

Commune de PLEUBIAN

Lotissement de Goast Ar Mest

Maître d'ouvrage : COOPALIS

Permis d'Aménager : PA n°022 195 22C0006

Délivré le : 20/10/2023

LOT n° 26

Section : AC

Numéro : 235, 236, 246, 292, 306 et 488p

Superficie réelle: 452 m²

Surface Plancher : 200 m²


PLAN DE LOT PROVISOIRE

Échelle = 1/200

PLAN D'ENSEMBLE FIGURATIF

Sans échelle

REMARQUES

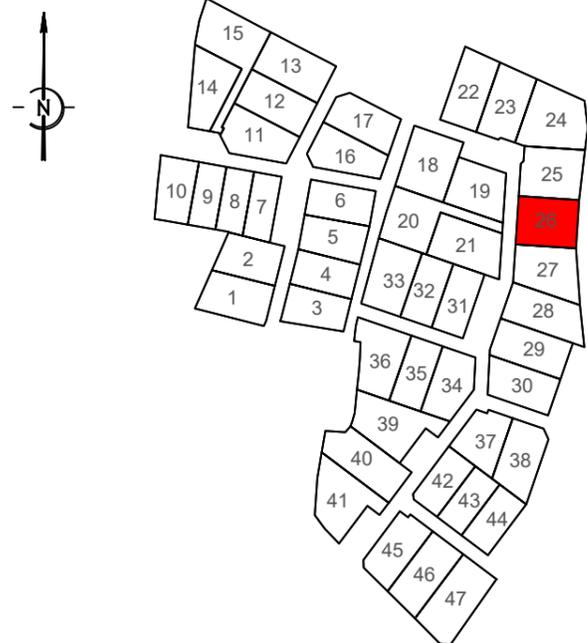

Planimétrie rapportée au système RGF93 projection CC48,
 Altimétrie rattachée au système NGF-IGN69.
 (Attention : l'altimétrie fournie résulte d'un relevé topographique
 effectué avant travaux)

Desserte par les réseaux
 Chaque lot dispose de raccordements d'électricité, d'eau potable, de télécom, d'eaux usées et d'eaux pluviales en attente en limite de lot. Leur position est donnée à titre indicatif, il conviendra de s'assurer de la localisation des équipements.

Implantation / Travaux
 Il est impératif de vérifier les cotes périmétriques avant construction et de s'appuyer sur les altimétries fournies par le géomètre suite au bornage du lot ainsi que sur les plans de récolement des entreprises suite aux travaux de viabilisation.

Définition d'une limite réelle
 Une limite réelle est une limite définie par bornage ou par alignement en cours de validité et dont le terrain qu'elle délimite n'a pas fait l'objet d'une possession d'un tiers lui permettant de revendiquer la prescription acquisitive. Seule la limite réelle apporte une garantie.

Définition d'une limite cadastrale
 Une limite cadastrale est une limite fiscale dont il appartient aux propriétaires de vérifier l'exactitude et qui n'apporte aucune garantie.

Caractéristiques de la superficie réelle
 La superficie réelle est obtenue à partir de mesures prises sur le terrain et entre limites réelles, c'est à dire définies contradictoirement avec les propriétaires riverains y compris la Commune pour les chemins ruraux, et (ou) fixées unilatéralement par la procédure de l'alignement pour les voies communales, départementales et nationales.


Seules les limites réelles ainsi déterminées par un Géomètre-Expert inscrit à l'Ordre sont garanties.

Caractéristiques de la contenance cadastrale
 La contenance cadastrale est généralement obtenue par mesures graphiques relevées sur le plan cadastral à partir des limites y figurant. Cette contenance et ces limites n'ont qu'une valeur indicative, le cadastre n'étant pas un document à caractère juridique, mais fiscal, servant essentiellement au calcul de l'impôt.

La contenance cadastrale n'est donc pas garantie et un écart plus ou moins important peut être constaté par rapport aux limites et à la superficie réelles.

LÉGENDE RÉGLEMENTAIRE & FONCIÈRE

	Accès au lot (imposé) - non constructible Dimensions : 6m par 5m	Attention : l'emplacement des réseaux est donné à titre indicatif.		Limite de propriété, objet de la procédure de bornage amiable	
	Emprise parcellaire		Branchement d'eaux usées		Limite de division, objet de la procédure de division
	Zone de constructibilité		Coffret électrique		Limite de propriété réelle (ayant déjà fait l'objet d'une procédure de bornage ou issue d'une division parcellaire certaine et reconnue)
	Zone de constructibilité à hauteur limitée		Citerneau télécom		Application cadastrale, indicative et non contradictoire
	Chaussée - enrobée		Branchement d'eaux pluviales		Limite de section cadastrale
	Aire de présentation des OM		50.00 Cotation altimétrique du terrain naturel avant travaux		Côtes de rattachement
	Espace vert		50.00 Cotation altimétrique du terrain naturel avant travaux		Borne OGE nouvelle / ancienne
	Périmètre PA				

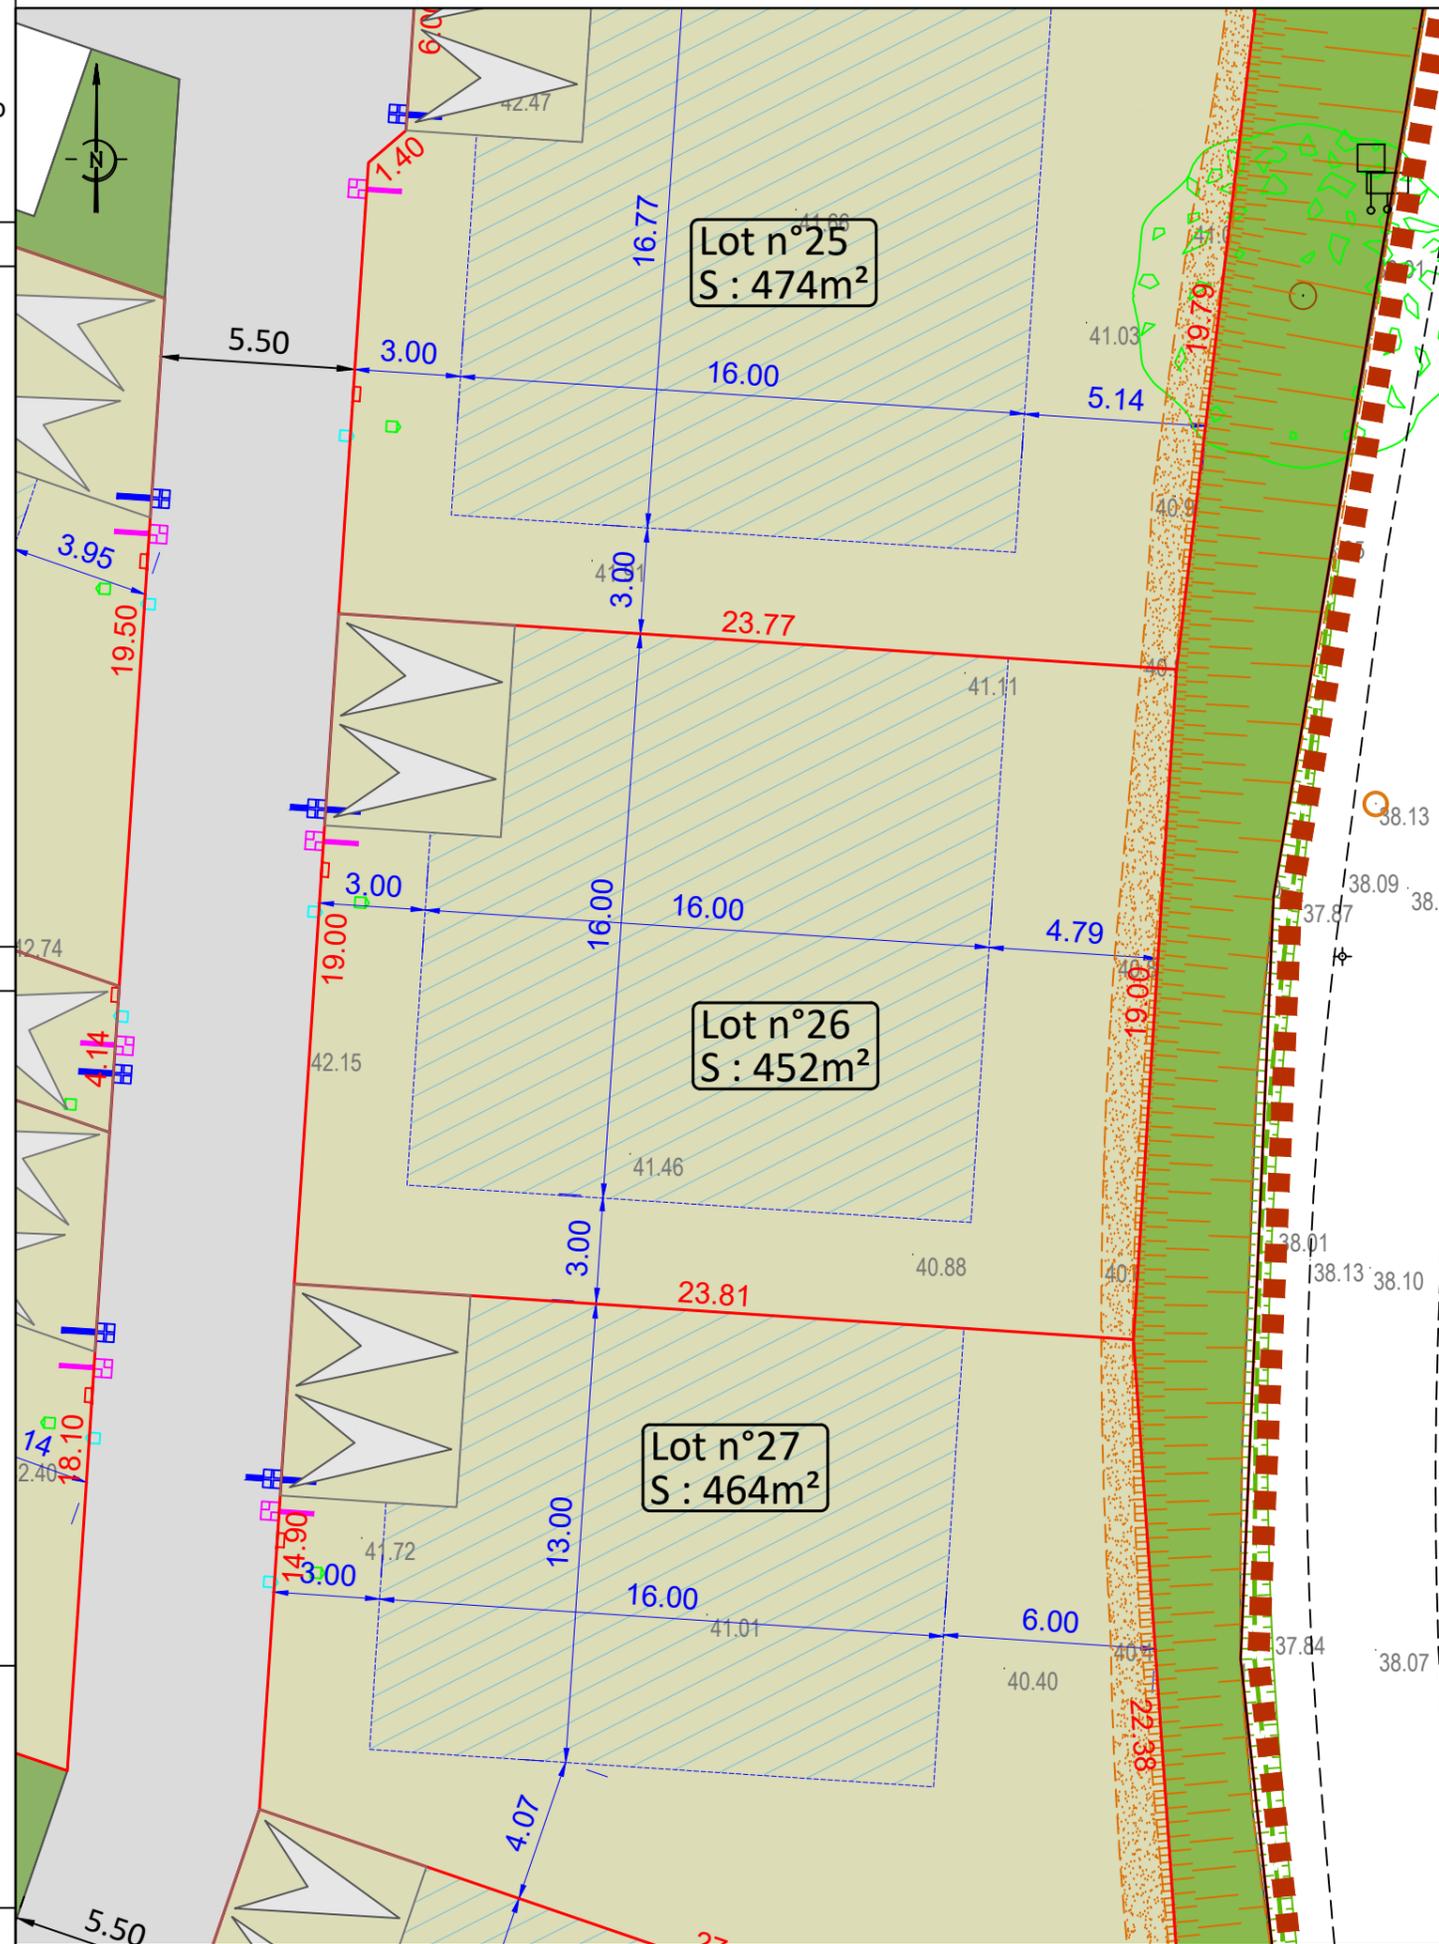

Urbaniste/Concepteur :

NORD SUD INGENIERIE
 1, rue des écoles
 22190 PLERIN
 contact@nordsud-ingenierie.fr



Maître d'ouvrage :

COOPALIS
 33 Abbé Garnier
 22000 SAINT-BRIEUC
 02.96.94.04.72



Géomètre-Expert :

Cabinet DELUCHAT LEC'HIEN
 34 rue de la Marne
 22500 PAMPOL
 mdlgeometre@orange.fr



Reproduction
 réservée

Dossier : 1091.22

Date : 29/01/2024