



GREEN PARK



RESIDENCE GREEN PARK

Construction de 16 logements

19, rue Paul Langevin
22000 SAINT-BRIEUC



LOGEMENT T4 - NIV : R+1 N° APPARTEMENT : 103

TABLEAU DES SURFACES

| | |
|--------------------------|----------------------------|
| ENTREE | 2,59 m ² |
| SEJOUR | 27,16 m ² |
| CH. 01 | 12,80 m ² |
| CH. 02 | 9,53 m ² |
| CH. 03 | 9,26 m ² |
| DGT | 4,82 m ² |
| SDB | 5,39 m ² |
| WC | 2,04 m ² |
| BUANDERIE | 2,52 m ² |
| TOTAL HABITABLE : | 76,11 m² |
| BALCON | 8,20 m ² |
| CAVE | 2,75 m ² |


PLAN DE REPERAGE : R+1



Ada
6, rue du Combat des Trente - 22000 SAINT-BRIEUC - 02.96.60.41.10
contact.ada@archi.bzh - www.ada-archi.bzh

PLAN ETABLI LE : 23 MAI 2024

PLAN MODIFIE LE :

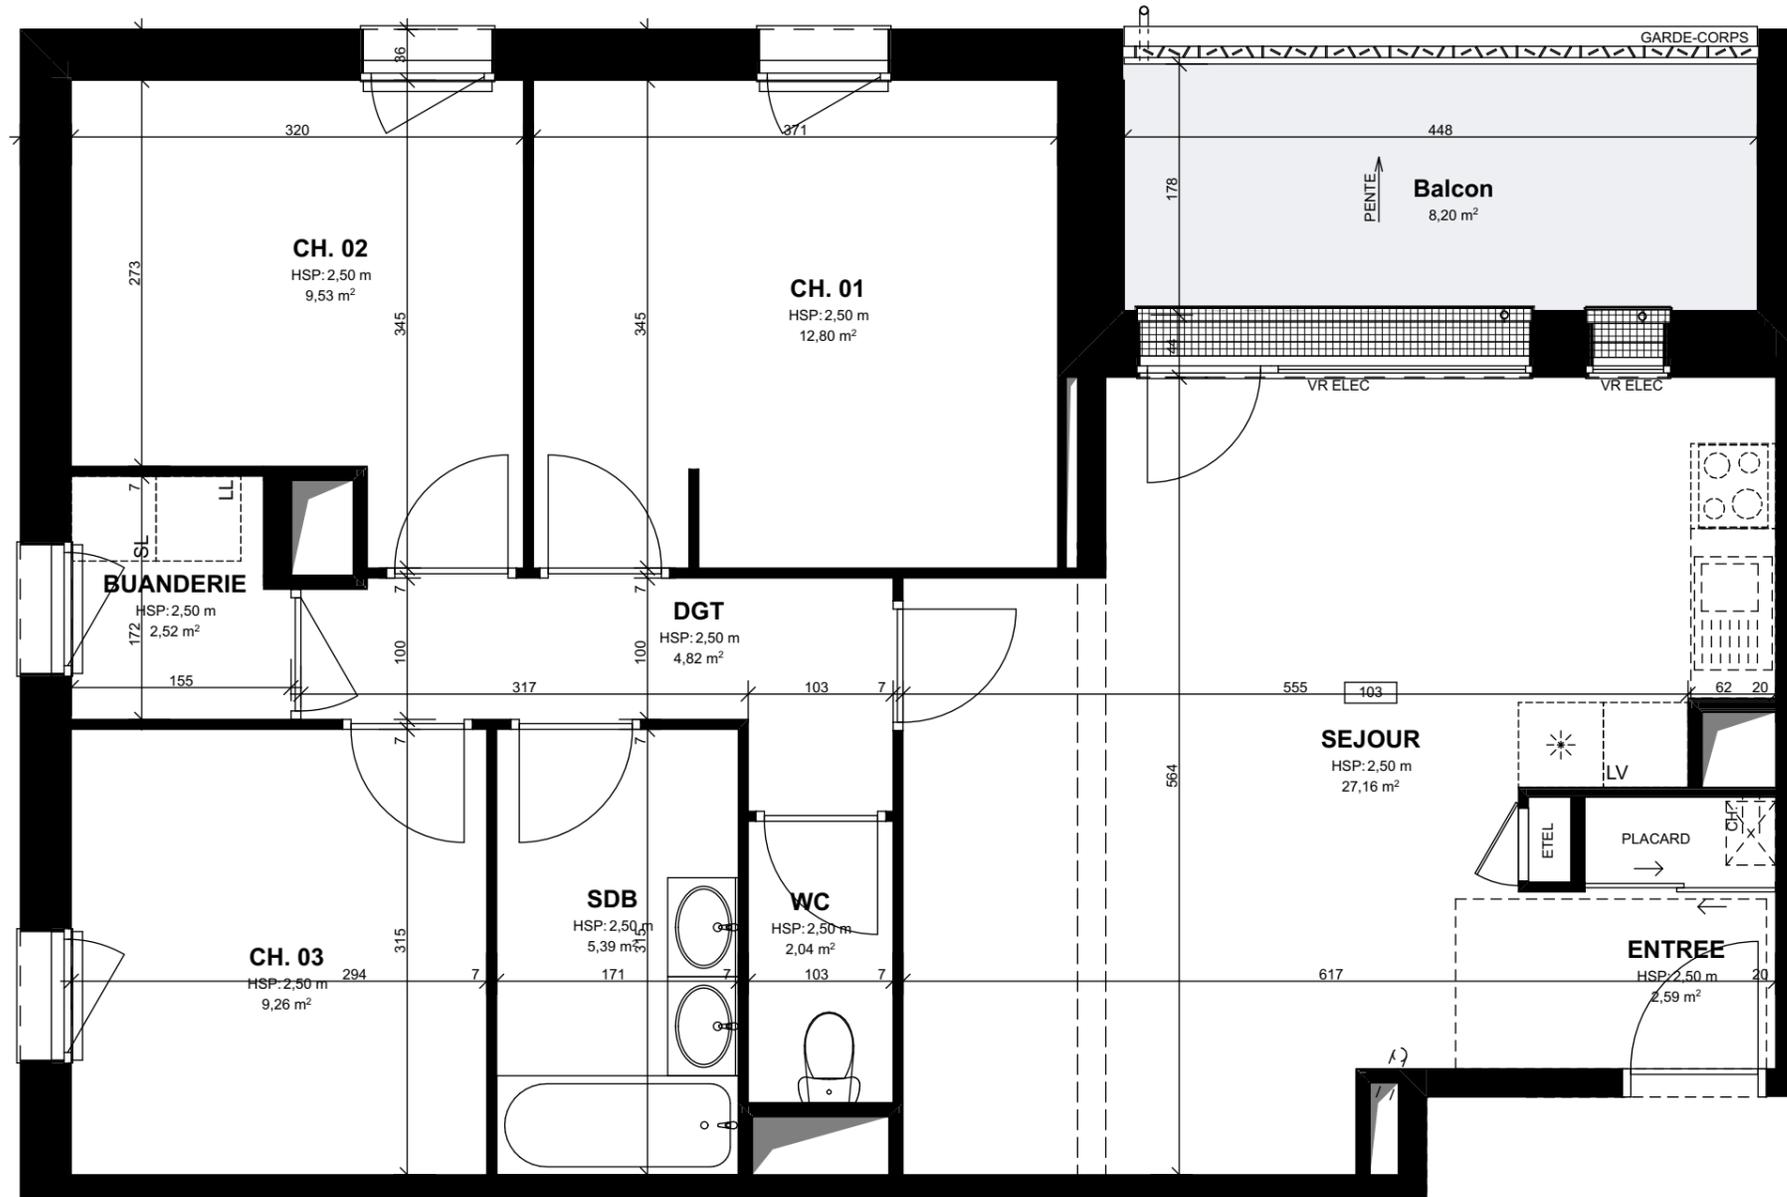

FAUX PLAFOND ET SOFFITE

ECHELLE :



NOTA : EN FONCTION DES NECESSITES TECHNIQUES DE LA REALISATION, DES MODIFICATIONS SONT SUSCEPTIBLES D'ETRE APPORTEES A CE PLAN. LES DIFFERENCES SUR LES COTES EXPRIMEES ABOUTISSANT A UNE DIFFERENCE DE MOINS DE 5% DE LA SURFACE TOTALE DU LOGEMENT SERONT TENUES POUR ADMISSIBLES ET NE POURRONT FONDER AUCUNE RECLAMATION. LES SOFFITES, FAUX PLAFONDS, RAMPANTS ET GAINES SONT SUSCEPTIBLES D'EVOLUER EN SITUATION, EN NOMBRE ET EN DIMENSIONS. LES CANALISATIONS, PIEDS DE FERMES, RETOMBÉES ET REGARDS NE SONT PAS FIGURÉS.



GREEN PARK




RESIDENCE GREEN PARK

Construction de 16 logements


19, rue Paul Langevin
22000 SAINT-BRIEUC




LOGEMENT T4 - NIV : R+1
N° APPARTEMENT : 103

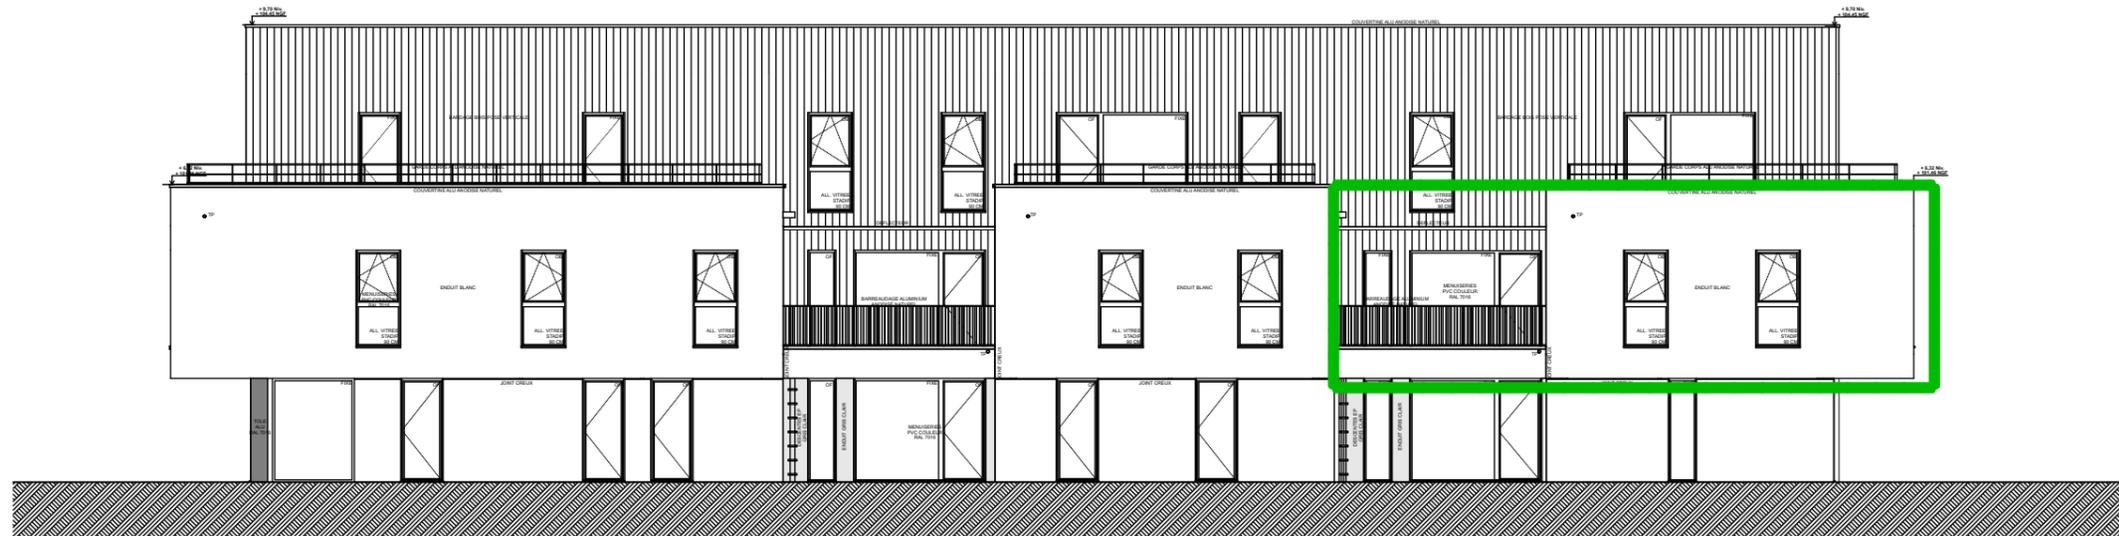


FACADE EST

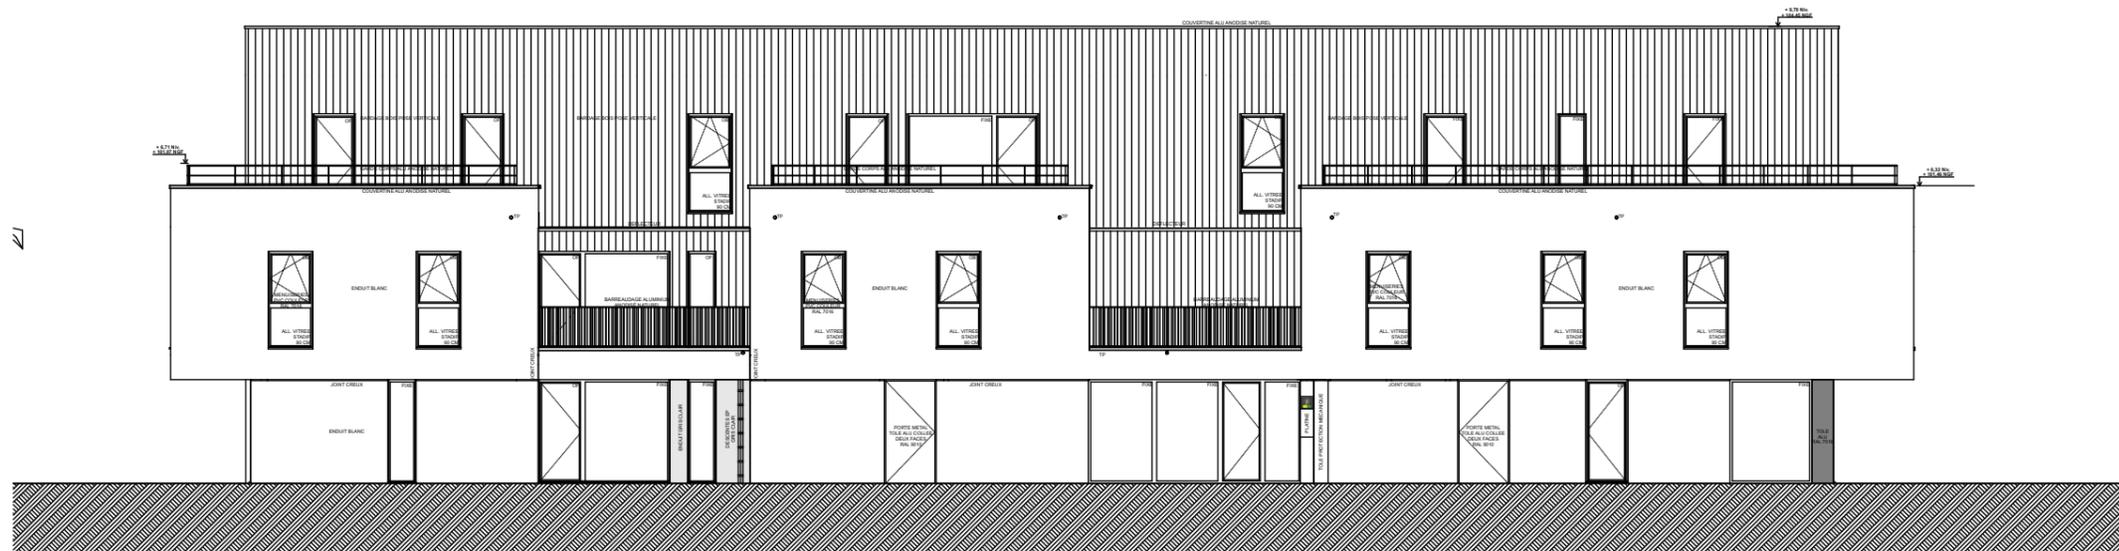

FACADE OUEST

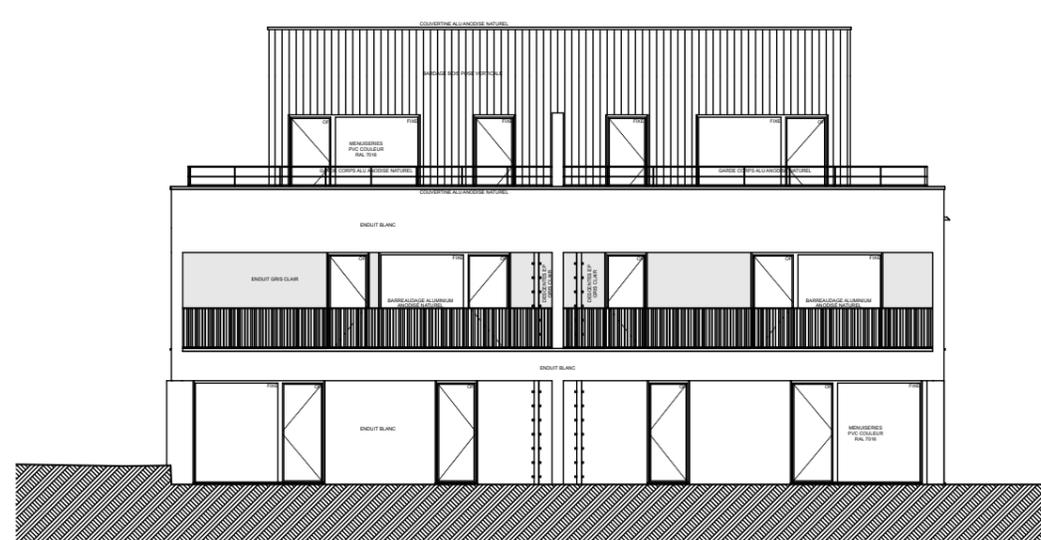

FACADE SUD

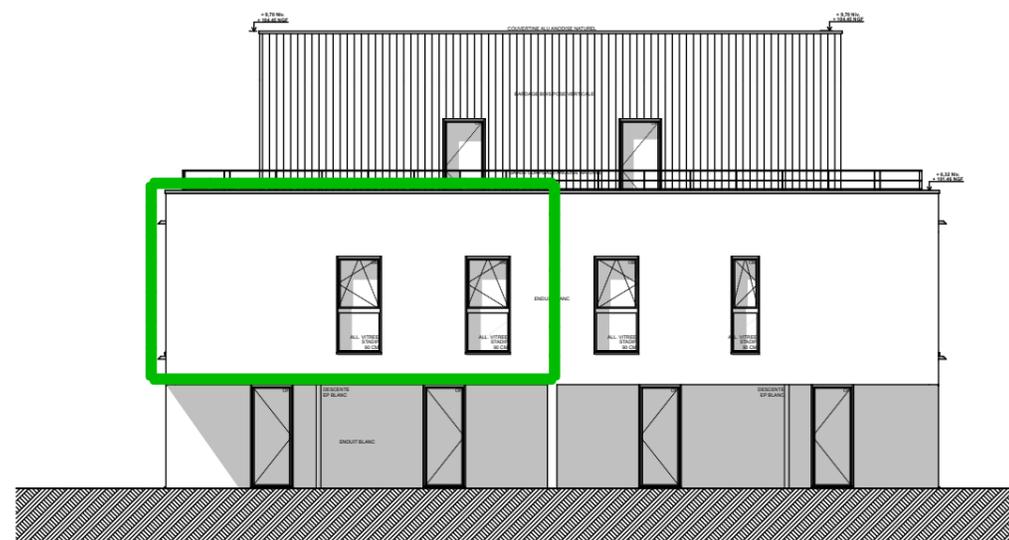

FACADE NORD

ECHELLE :



PLAN DE REPERAGE :

R+1



Ada


6, rue du Combat des Trente - 22000 SAINT-BRIEUC - 02.96.60.41.10
contact.ada@archi.bzh - www.ada-archi.bzh

PLAN ETABLI LE :


23 MAI 2024

PLAN MODIFIÉ LE :


NOTA : EN FONCTION DES NECESSITES TECHNIQUES DE LA REALISATION, DES MODIFICATIONS SONT SUSCEPTIBLES D'ETRE APPORTEES A CE PLAN. LES DIFFERENCES SUR LES COTES EXPRIMEES ABOUTISSANT A UNE DIFFERENCE DE MOINS DE 5% DE LA SURFACE TOTALE DU LOGEMENT SERONT TENUES POUR ADMISSIBLES ET NE POURRONT FONDER AUCUNE RECLAMATION. LES SOFFITES, FAUX PLAFONDS, RAMPANTS ET GAINES SONT SUSCEPTIBLES D'EVOLUER EN SITUATION, EN NOMBRE ET EN DIMENSIONS. LES CANALISATIONS, PIEDS DE FERMES, RETOMBÉES ET REGARDS NE SONT PAS FIGURÉS.

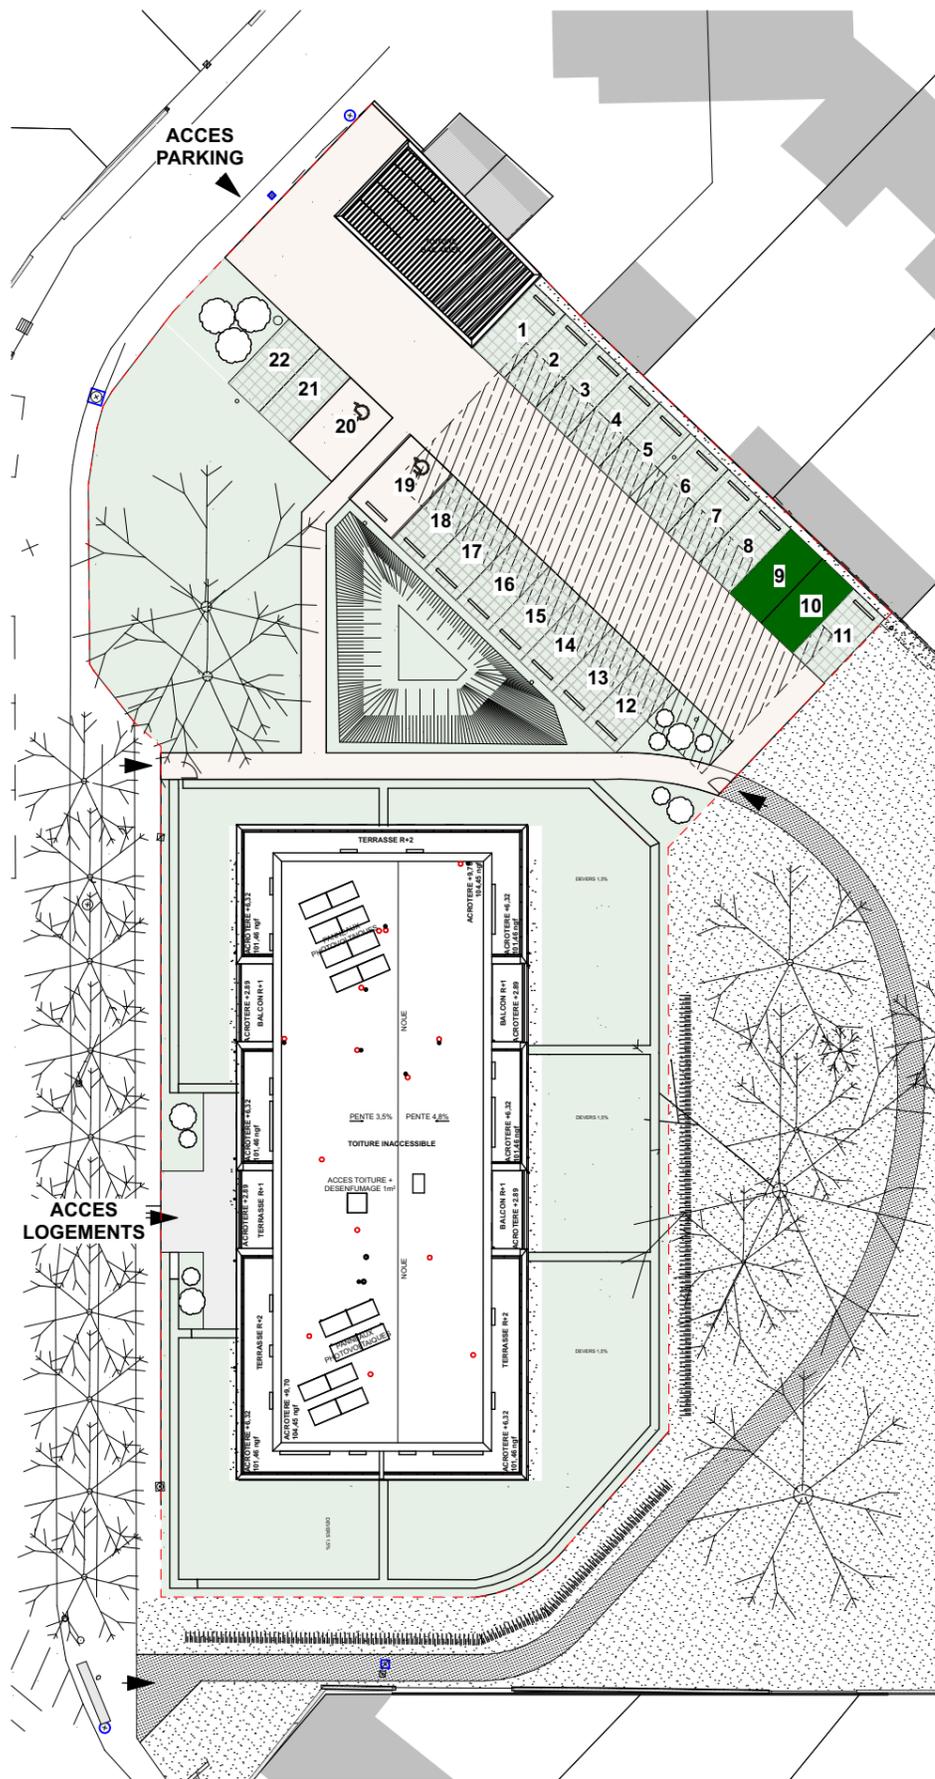


PLAN DE REPERAGE STATIONNEMENT

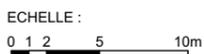

NOTA : EN FONCTION DES NECESSITES TECHNIQUES DE LA REALISATION, DES MODIFICATIONS SONT SUSCEPTIBLES D'ETRE APPORTEES A CE PLAN. LES DIFFERENCES SUR LES COTES EXPRIMEES ABOUTISSANT A UNE DIFFERENCE DE MOINS DE 5% DE LA SURFACE TOTALE DU LOGEMENT SERONT TENUES POUR ADMISSIBLES ET NE POURRONT FONDER AUCUNE RECLAMATION. LES SOFFITES, FAUX PLAFONDS, RAMPANTS ET GAINES SONT SUSCEPTIBLES D'EVOLUER EN SITUATION, EN NOMBRE ET EN DIMENSIONS. LES CANALISATIONS, PIEDS DE FERMES, RETOMBÉES ET REGARDS NE SONT PAS FIGURÉS.

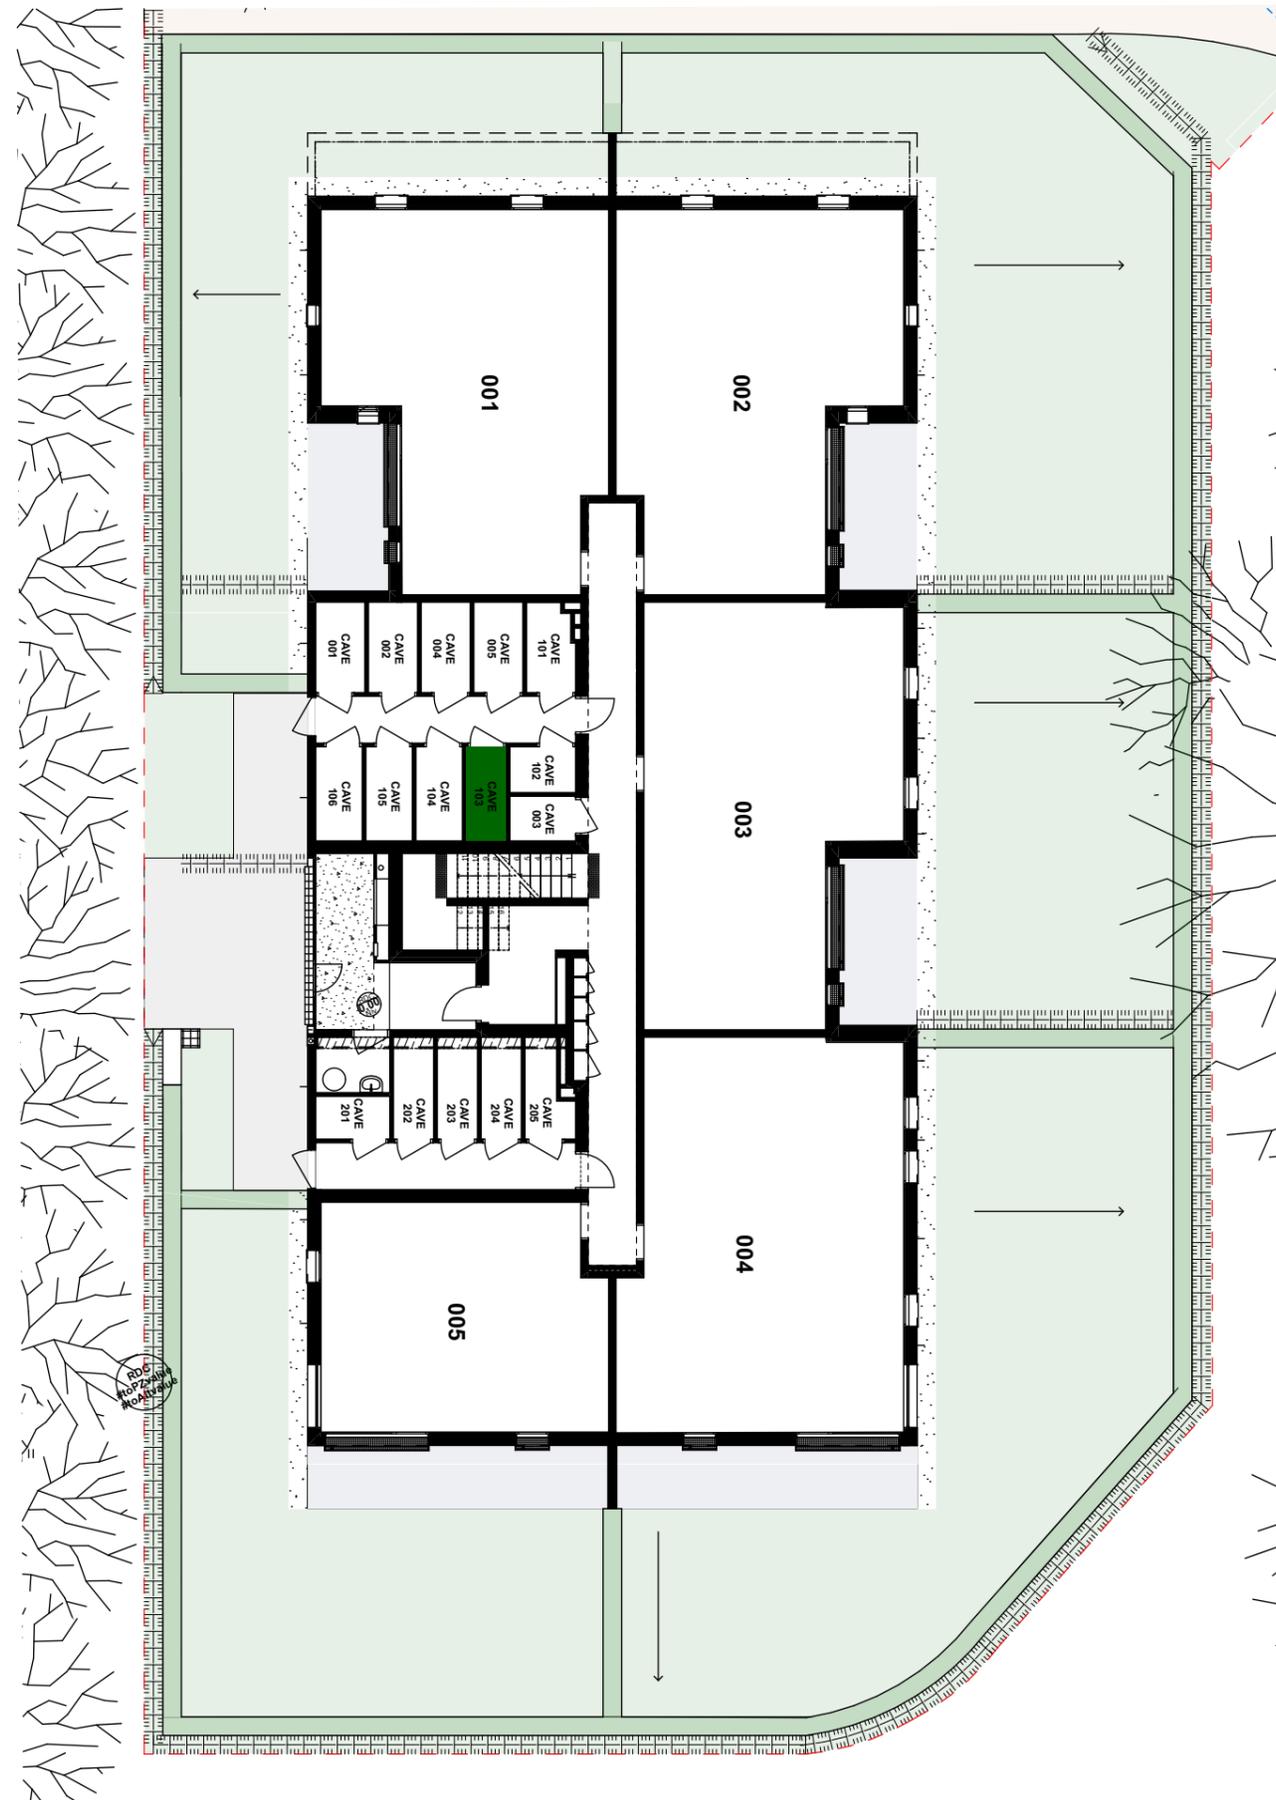

PLAN DE REPERAGE CAVE

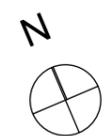

GREEN PARK



coopalis

L'habitat qui vous ressemble

RESIDENCE GREEN PARK

Construction de 16 logements

19, rue Paul Langevin
 22000 SAINT-BRIEUC



**LOGEMENT T4 - NIV : R+1
 N° APPARTEMENT : 103**

PLAN DE REPERAGE : R+1



Ada
 6, rue du Combat des Trente - 22000 SAINT-BRIEUC - 02.96.60.41.10
 contact.ada@archi.bzh - www.ada-archi.bzh

PLAN ETABLI LE : 23 MAI 2024

PLAN MODIFIÉ LE :