


PLAISANCE

PAIMPOL 22500
RUE ALEZ KERRAOUL

PLAN DE REPÉRAGE - LOGEMENT

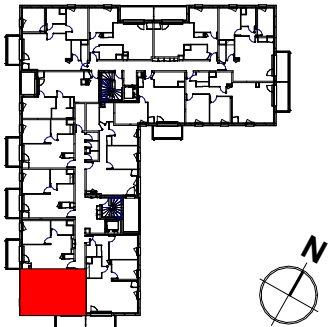

SURFACE HABITABLE

ETAGE	R+1
APPARTEMENT	2102
TYPE	T2


SURFACE DES PIÈCES

Zone	m²
Séjour-Cuisine	25.0 m²
Chambre	13.4 m²
SDE&WC	6.5 m²
Totale surface habitable	
44.9 m²	
Balcon	7.2 m²

LÉGENDE

F : Fenêtre	PV : Pare-vue
PF : Porte fenêtre	FP : Faux plafond
OF : Ouvrant à la française	 Soffite
all. : allège	 Rétombée de poutre
VRE : Volet roulant électrique	 Gaine technique
VR : Volet roulant	 Gaine Enedis
LV : Lave-vaisselle	 Dalles sur plots
LL : Lave-linge	
C : Cuisson	
Fr : Réfrigérateur	

Edité le 12/03/2025	Indice B
---------------------	----------

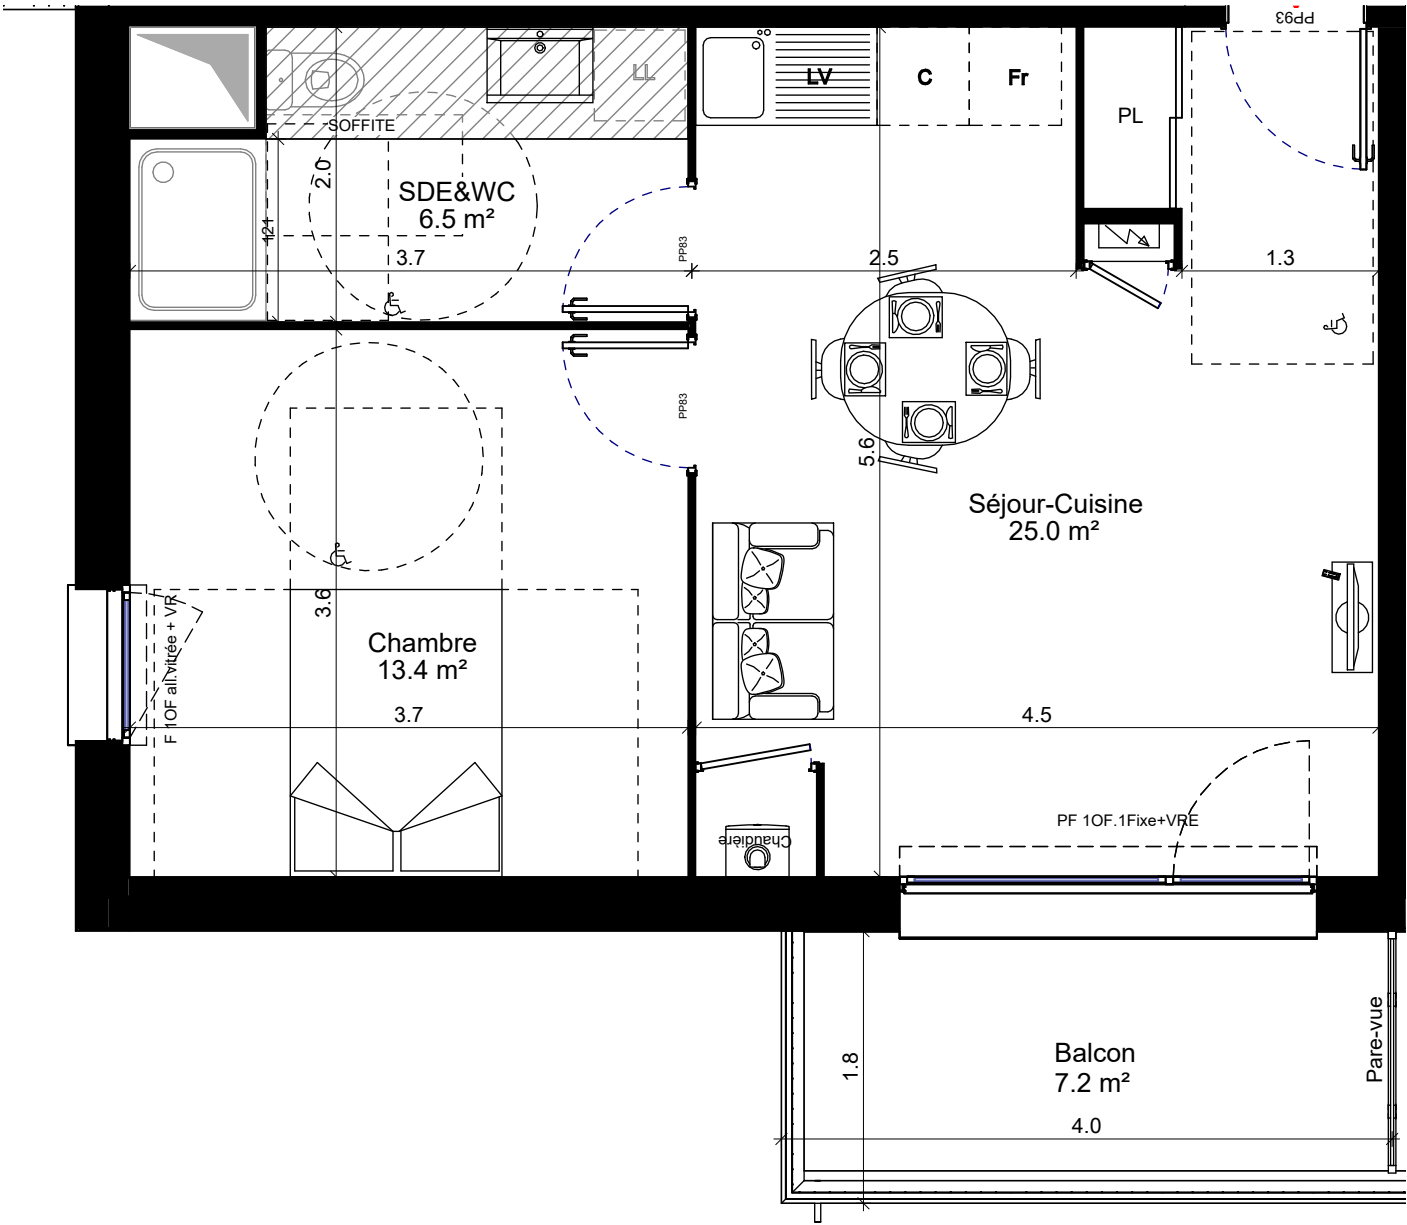

NOTA : Des modifications sont susceptibles d'être apportées à ce plan en fonction des nécessités techniques, réglementaires et administratives de la réalisation, tant en ce qui concerne les dimensions libres que les équipements (dont sanitaires et électriques). Les surfaces et les hauteurs sous plafond indiquées sont approximatives; Les retombées, soffites, faux plafonds ainsi que l'emplacement des équipements sont figurés à titre indicatif. La surface des placards est comprise dans la surface des pièces attenantes.

