


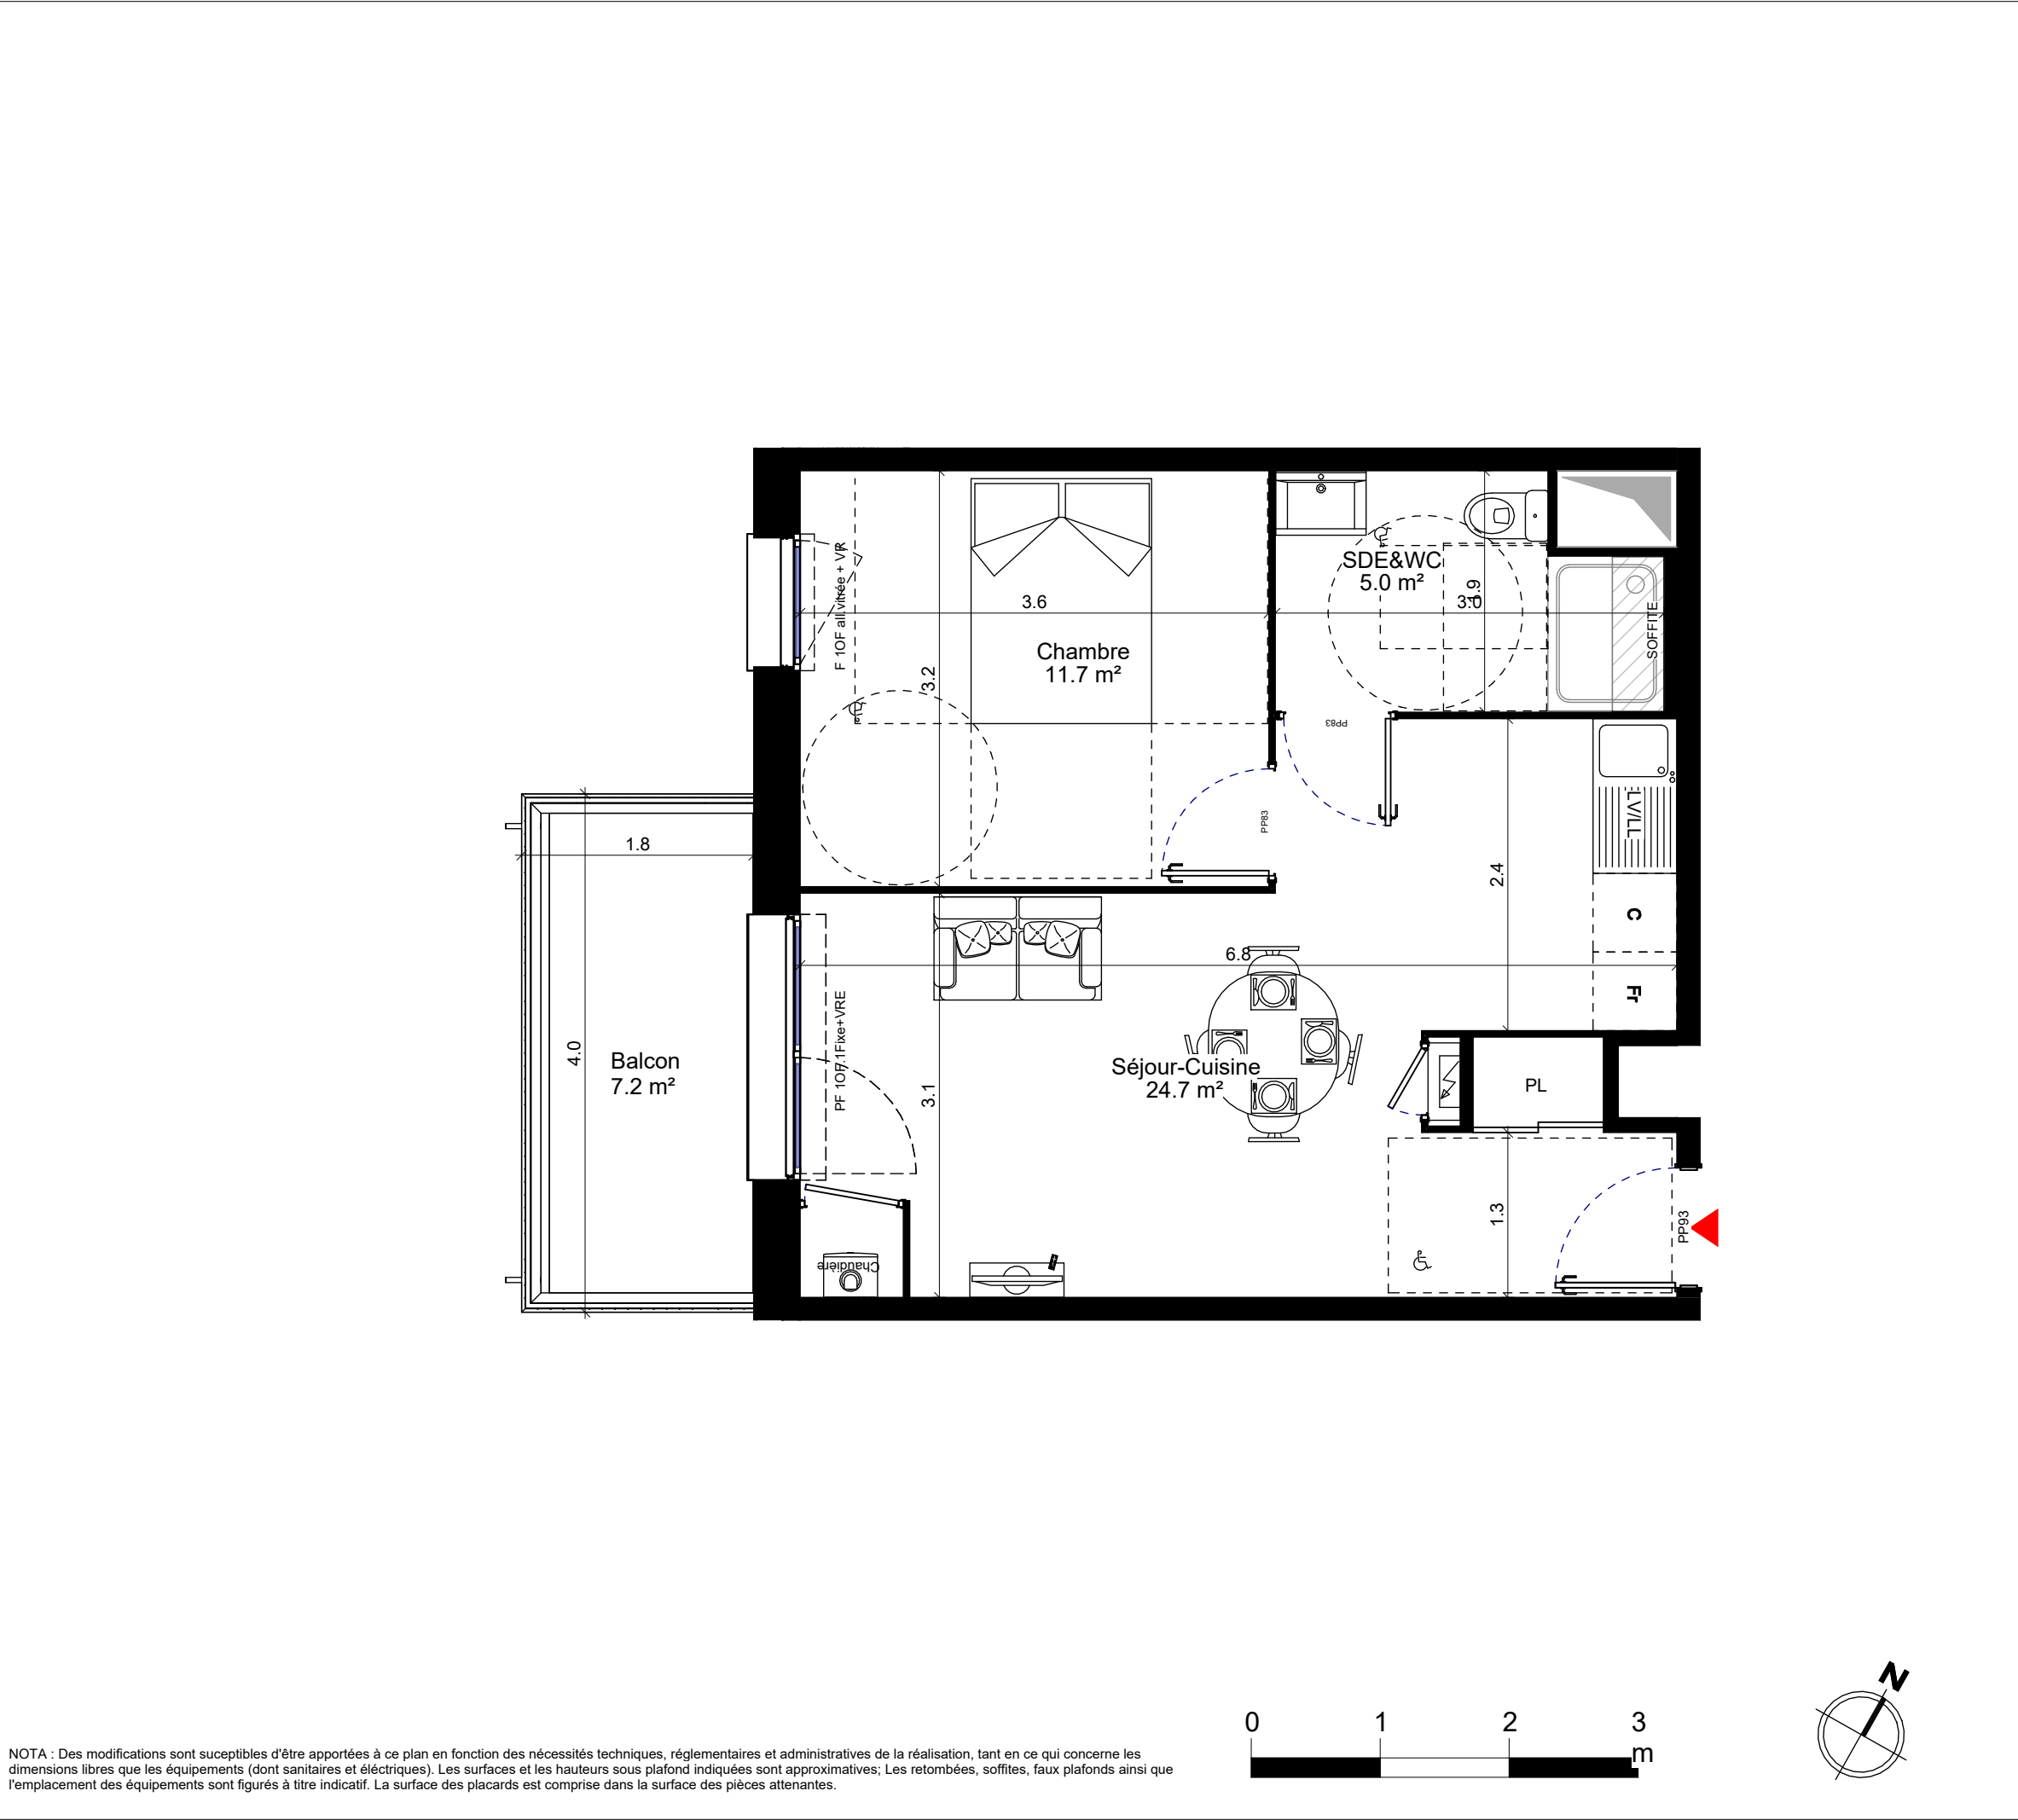

NOTA : Des modifications sont susceptibles d'être apportées à ce plan en fonction des nécessités techniques, réglementaires et administratives de la réalisation, tant en ce qui concerne les dimensions libres que les équipements (dont sanitaires et électriques). Les surfaces et les hauteurs sous plafond indiquées sont approximatives; Les retombées, soffites, faux plafonds ainsi que l'emplacement des équipements sont figurés à titre indicatif. La surface des placards est comprise dans la surface des pièces attenantes.

PLAISANCE

PAIMPOL 22500
RUE ALEZ KERRAOUL

PLAN DE REPÉRAGE - LOGEMENT

SURFACE HABITABLE

ETAGE	R+1
APPARTEMENT	2104
TYPE	T2

SURFACE DES PIÈCES

Zone	m²
Séjour-Cuisine	24.7 m²
Chambre	11.7 m²
SDE&WC	5.0 m²
Totale surface habitable 41.5 m²	
Balcon	7.2 m²

LÉGENDE

F : Fenêtre

PF : Porte fenêtre

OF : Ouvrant à la française

all. : allège

VRE : Volet roulant électrique

VR : Volet roulant

LV : Lave-vaisselle

LL : Lave-linge

C : Cuisson

Fr : Réfrigérateur

PV : Pare-vue

FP : Faux plafond

Soffite

Retombée de poutre

Gaine technique

Gaine Enedis

Dalles sur plots

Edité le 12/03/2025	Indice B
---------------------	----------