



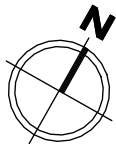


NOTA : Des modifications sont susceptibles d'être apportées à ce plan en fonction des nécessités techniques, réglementaires et administratives de la réalisation, tant en ce qui concerne les dimensions libres que les équipements (dont sanitaires et électriques). Les surfaces et les hauteurs sous plafond indiquées sont approximatives; Les retombées, soffites, faux plafonds ainsi que l'emplacement des équipements sont figurés à titre indicatif. La surface des placards est comprise dans la surface des pièces attenantes.

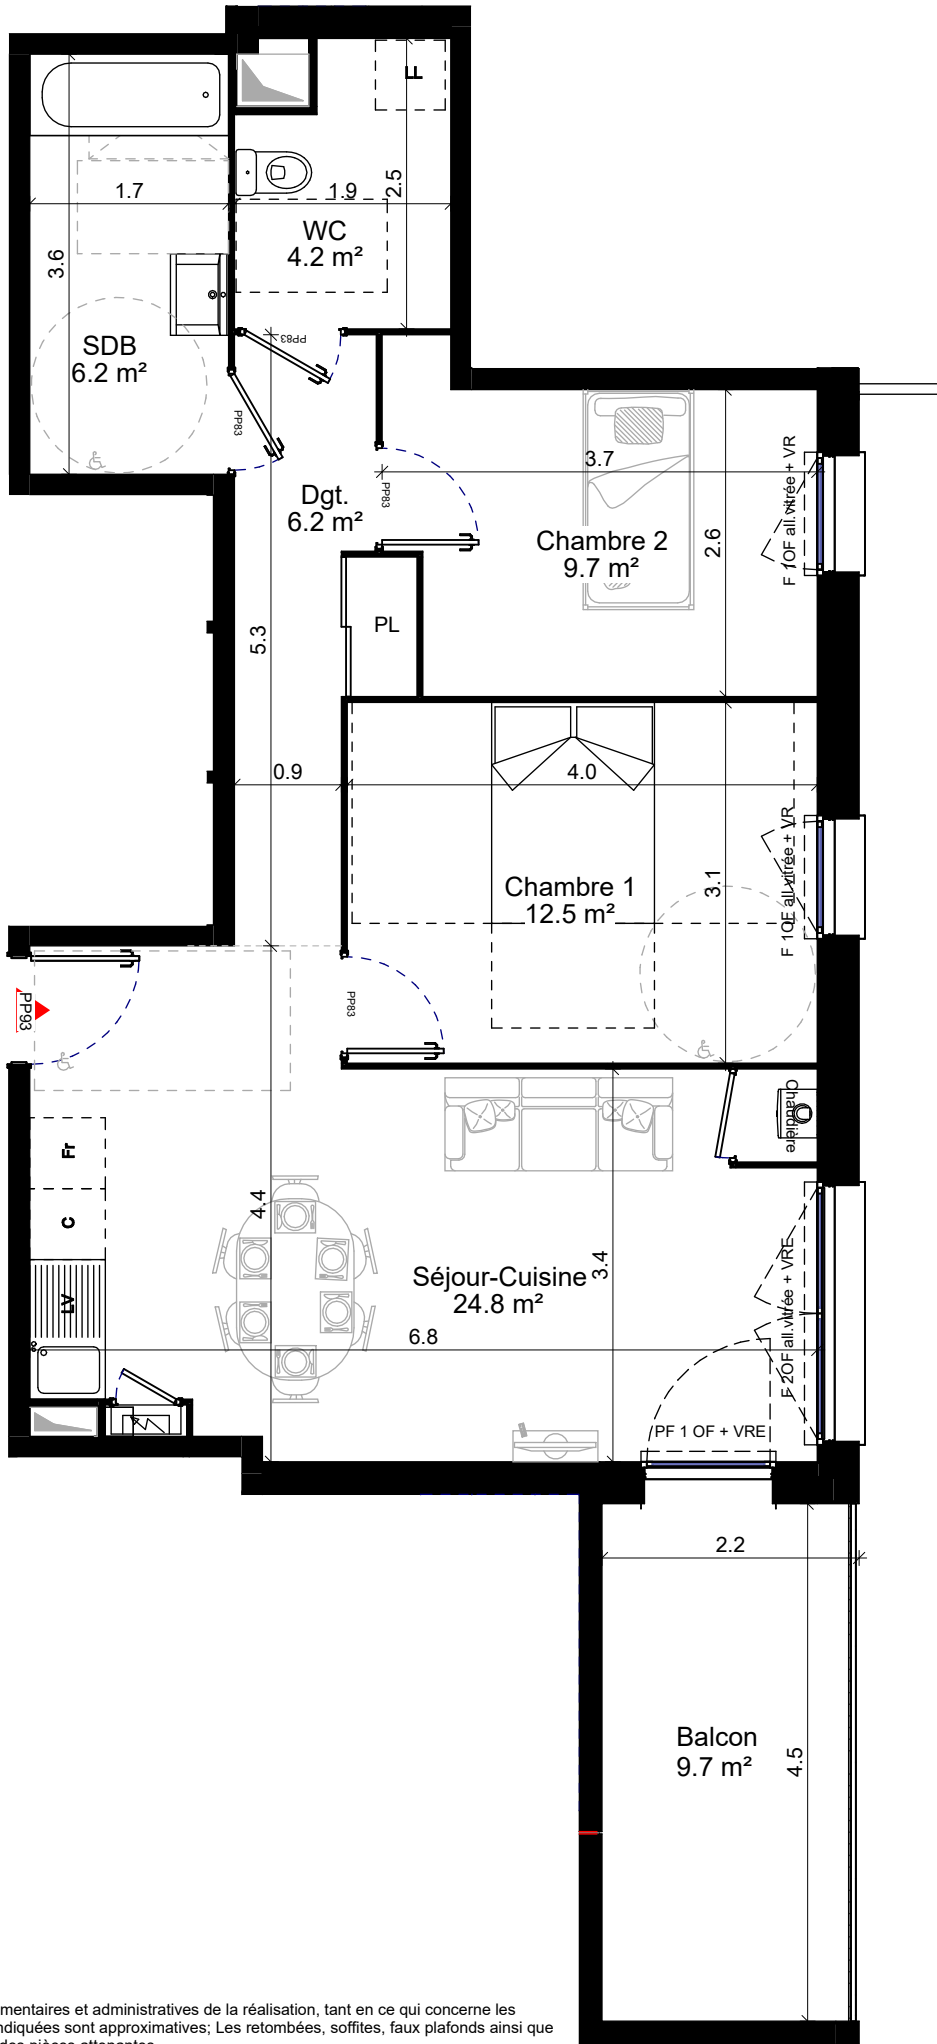

PLAISANCE

PAIMPOL 22500
RUE ALEZ KERRAUL

PLAN DE REPÉRAGE - LOGEMENT

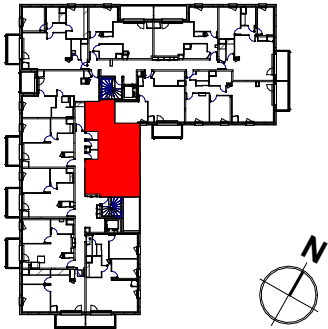

SURFACE HABITABLE

ETAGE	R+2
APPARTEMENT	2206
TYPE	T3

SURFACE DES PIÈCES

Zone	m²
Séjour-Cuisine	24.8 m²
Chambre 1	12.5 m²
Chambre 2	9.7 m²
SDB	6.2 m²
Dgt.	6.2 m²
WC	4.2 m²
Totale surface habitable	63.6 m²
Balcon	9.7 m²

LÉGENDE

F : Fenêtre	PV : Pare-vue
PF : Porte fenêtre	FP : Faux plafond
OF : Ouvrant à la française	Soffite
all. : allège	Retombée de poutre
VRE : Volet roulant électrique	Gaine technique
VR : Volet roulant	Gaine Enedis
LV : Lave-vaisselle	Dalles sur plots
LL : Lave-linge	
C : Cuisson	
Fr : Réfrigérateur	

Edité le 12/03/2025

Indice B