


PLAISANCE

PAIMPOL 22500
RUE ALEZ KERRAOL

PLAN DE REPÉRAGE - LOGEMENT

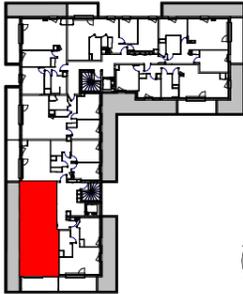

SURFACE HABITABLE

ETAGE	ATTIQUE
APPARTEMENT	2402
TYPE	T3

SURFACE DES PIÈCES


Zone	m ²
Séjour-Cuisine	25.6 m ²
Chambre 1	13.1 m ²
Chambre 2	9.7 m ²
SDE	5.7 m ²
Entrée	3.9 m ²
WC	2.2 m ²
Totale surface habitable	60.2 m²
Terrasse	10.6 m ²

LÉGENDE

- F : Fenêtre
- PF : Porte fenêtre
- OF : Ouvrant à la française
- all. : allège
- VRE : Volet roulant électrique
- VR : Volet roulant
- LV : Lave-vaisselle
- LL : Lave-linge
- C : Cuisson
- Fr : Réfrigérateur
- PV : Pare-vue
- FP : Faux plafond
- Soffite
- Retombée de poutre
- Gaine technique
- Gaine Enedis
- Dalles sur plots

Edité le 12/03/2025

Indice B

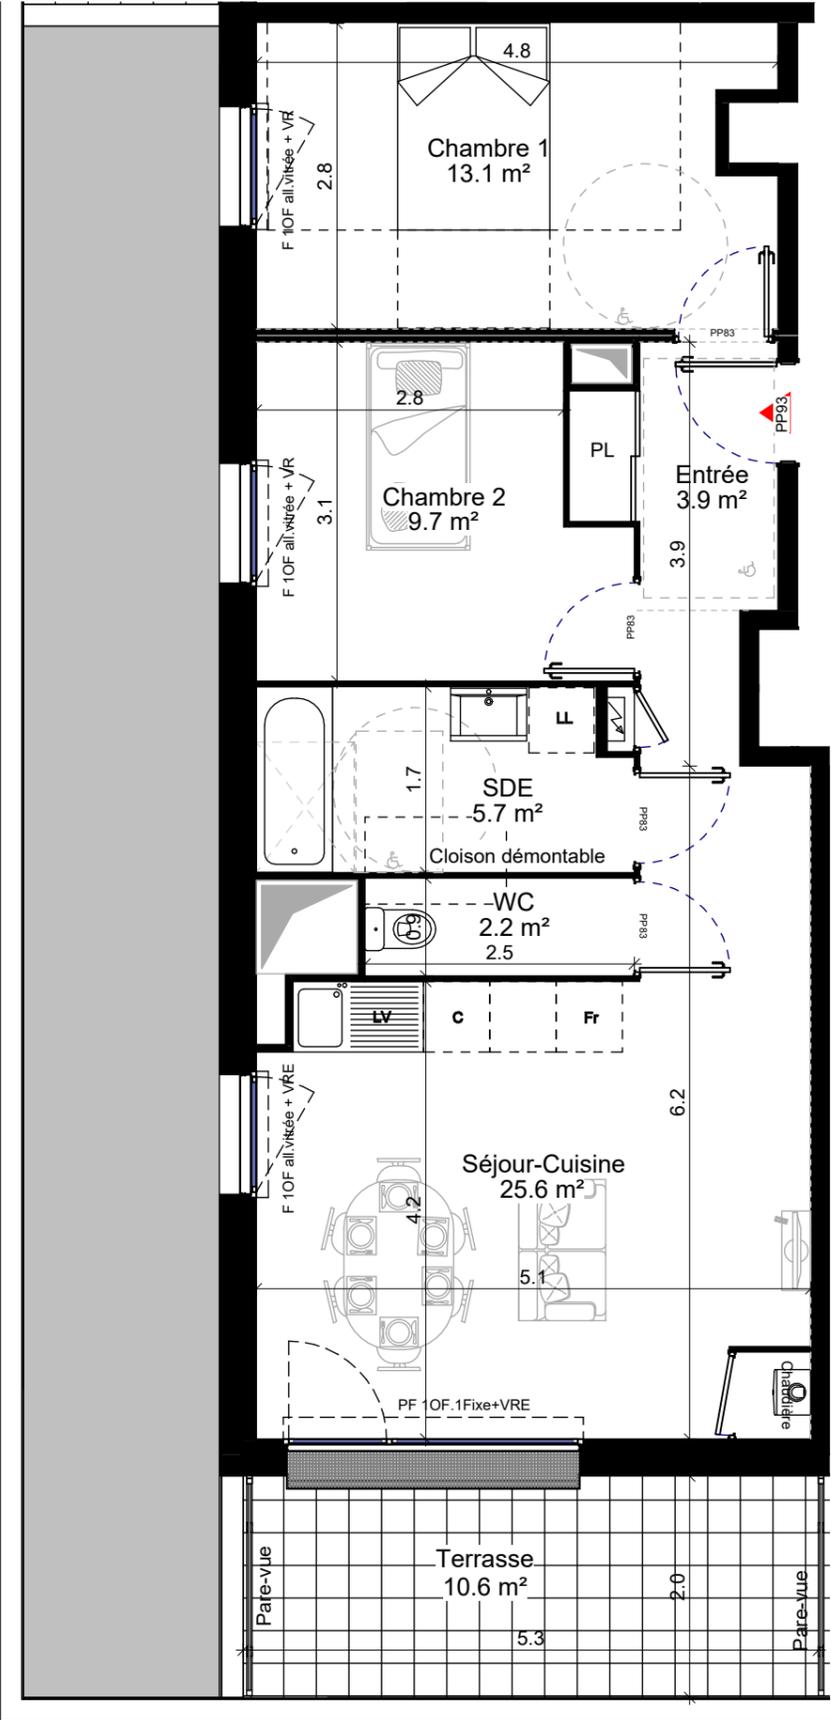

NOTA : Des modifications sont susceptibles d'être apportées à ce plan en fonction des nécessités techniques, réglementaires et administratives de la réalisation, tant en ce qui concerne les dimensions libres que les équipements (dont sanitaires et électriques). Les surfaces et les hauteurs sous plafond indiquées sont approximatives; Les retombées, soffites, faux plafonds ainsi que l'emplacement des équipements sont figurés à titre indicatif. La surface des placards est comprise dans la surface des pièces attenantes.

