
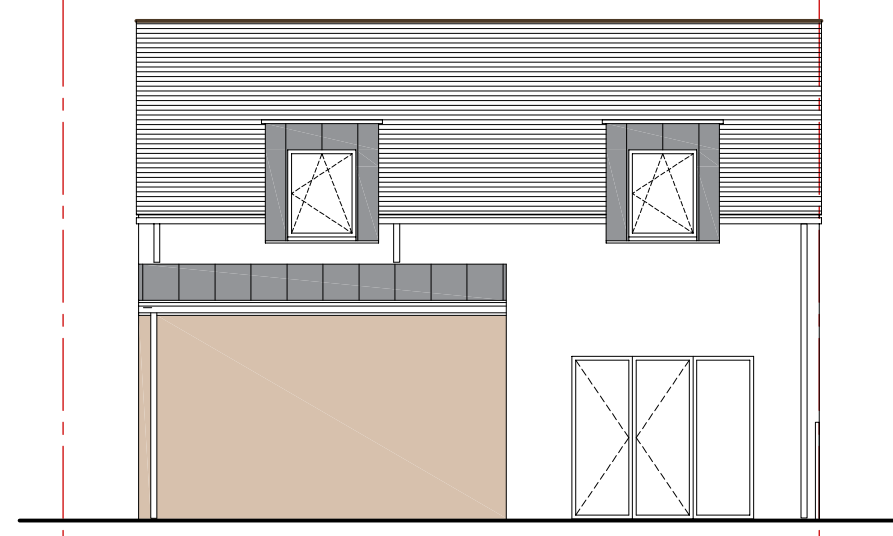
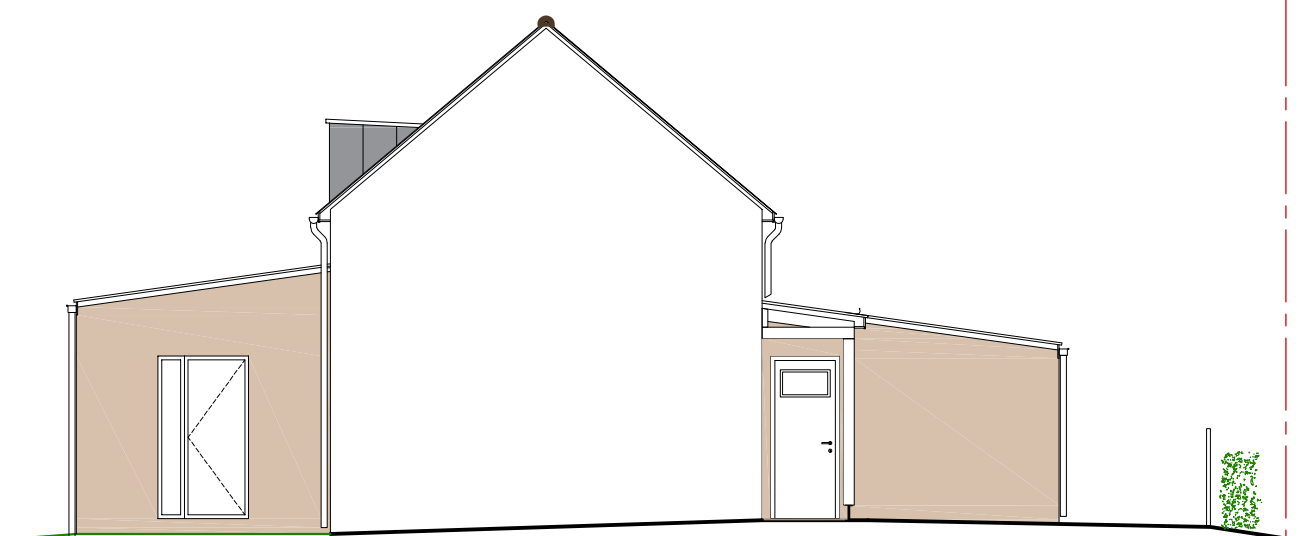
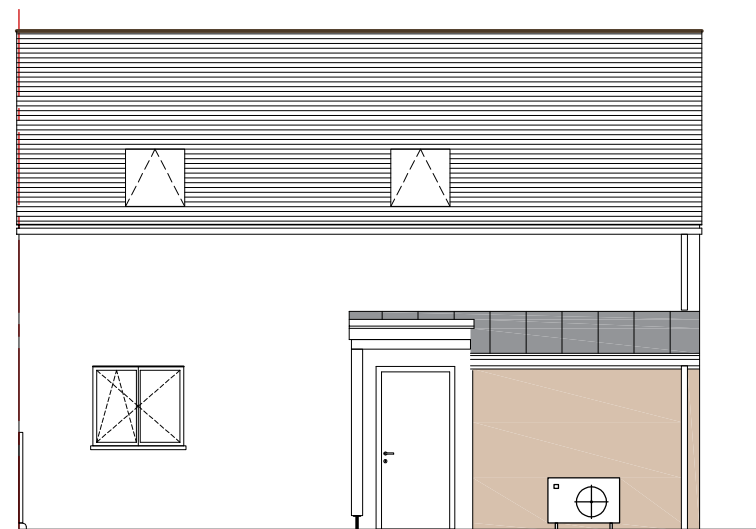


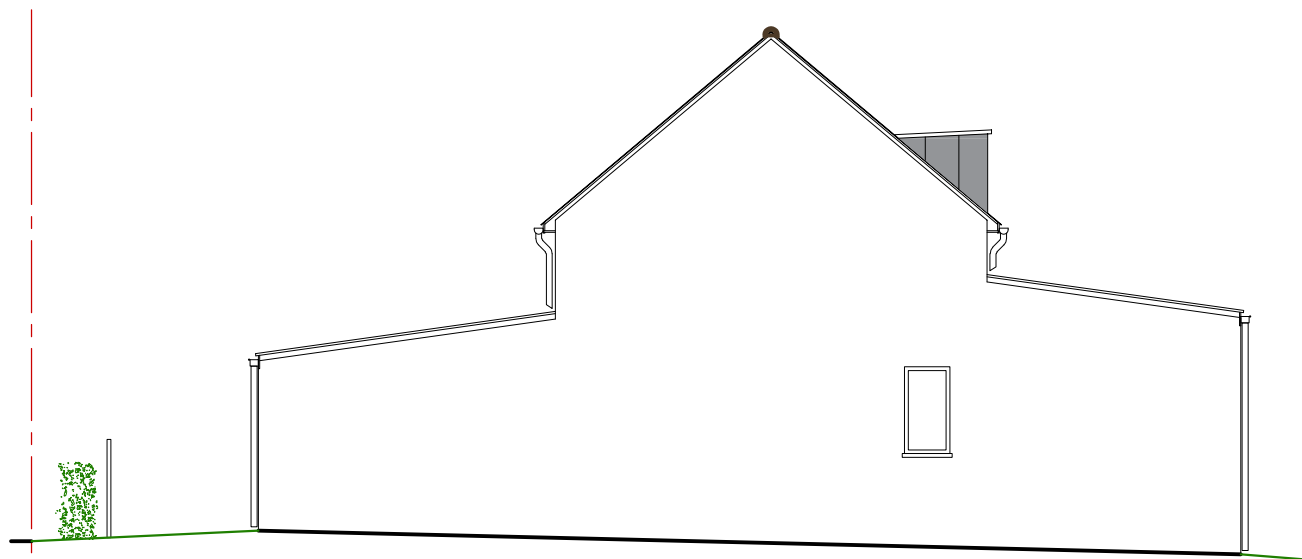


Construction de 6 logements
PSLA (3 logts Type 3 et 3 logts
Type 4)

Rue Lucie Bréard
22400 LAMBALLE-ARMOR

Logement Type 4
Lot 15 - Terrain: 240 m²

Ech: 1/100

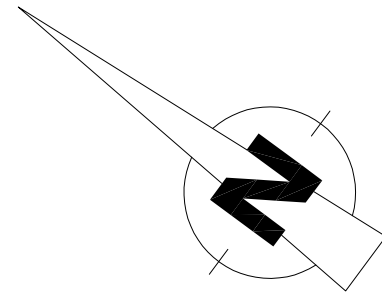


TABEAU DE SURFACE

RDC		
	SURFACES HABITABLES	SURFACES UTILES
WC	3.44 m²	
Cuisine/Séjour	30.57 m²	
SdE	4.32 m²	
Chambre 1	12.28 m²	
TOTAL	50.61 m²	
Etage		
Palier	5.13 m²	
SdB	3.98 m²	
Chambre 2	9.96 m²	
Chambre 3	10.06 m²	
TOTAL ETAGE	29.12 m²	
TOTAL RDC+Etage	79.74 m²	

TABEAU DE SURFACE (ANNEXES)

Cellier	9.42 m²	

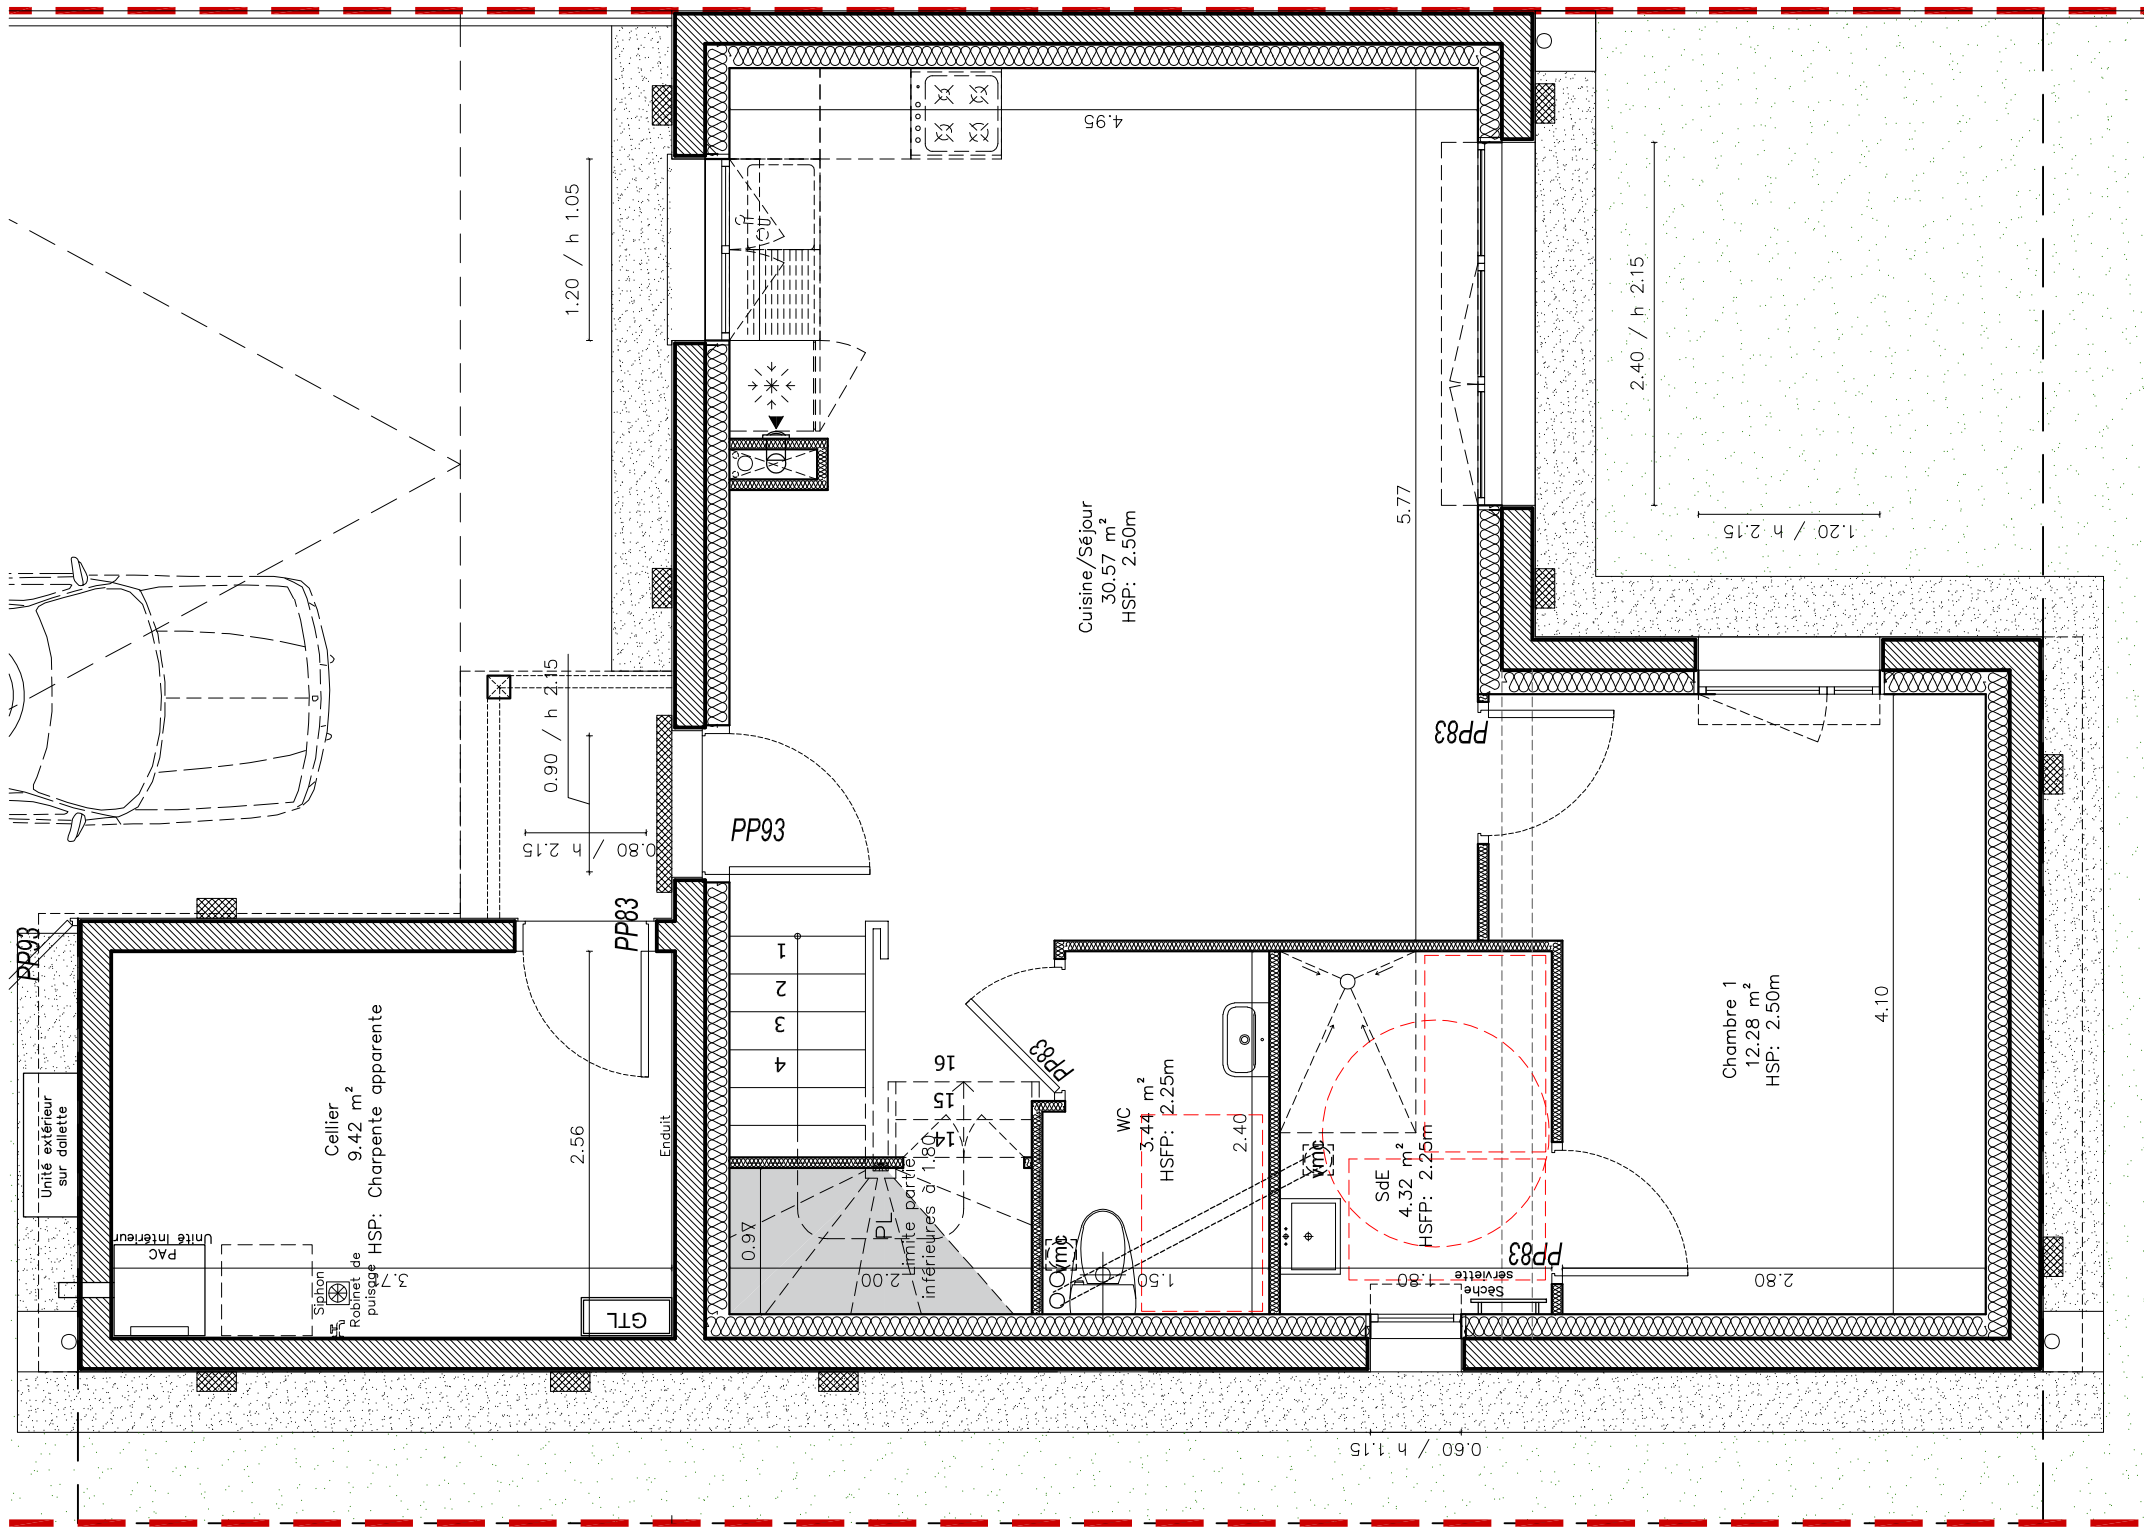



E.I. Xavier GROSS-QUELEN
ARCHITECTE DPLG
22000 SAINT BRIEUC
Tél : 02.96.61.06.86
@ : gross-quelen.archi@orange.fr

Inscrit à l'Ordre
des architectes

Construction de 6 logements
PSLA (3 logts Type 3 et 3 logts
Type 4)

Rue Lucie Bréard
22400 LAMBALLE-ARMOR

Logement Type 4
Lot 15- Terrain: 240 m²

Ech: 1/50


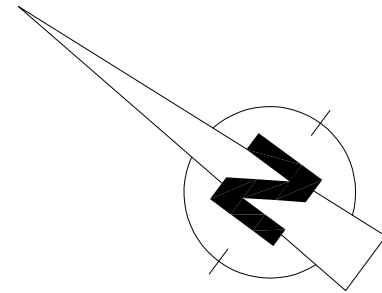


TABLEAU DE SURFACE

RDC		
	SURFACES HABITABLES	SURFACES UTILES
WC	3.44 m²	
Cuisine/Séjour	30.57 m²	
SdE	4.32 m²	
Chambre 1	12.28 m²	
TOTAL	50.61 m²	
Etage		
Palier	5.13 m²	
SdB	3.98 m²	
Chambre 2	9.96 m²	
Chambre 3	10.06 m²	
TOTAL ETAGE	29.12 m²	
TOTAL RDC+Etage	79.74 m²	

TABLEAU DE SURFACE (ANNEXES)

Cellier	9.42 m²	

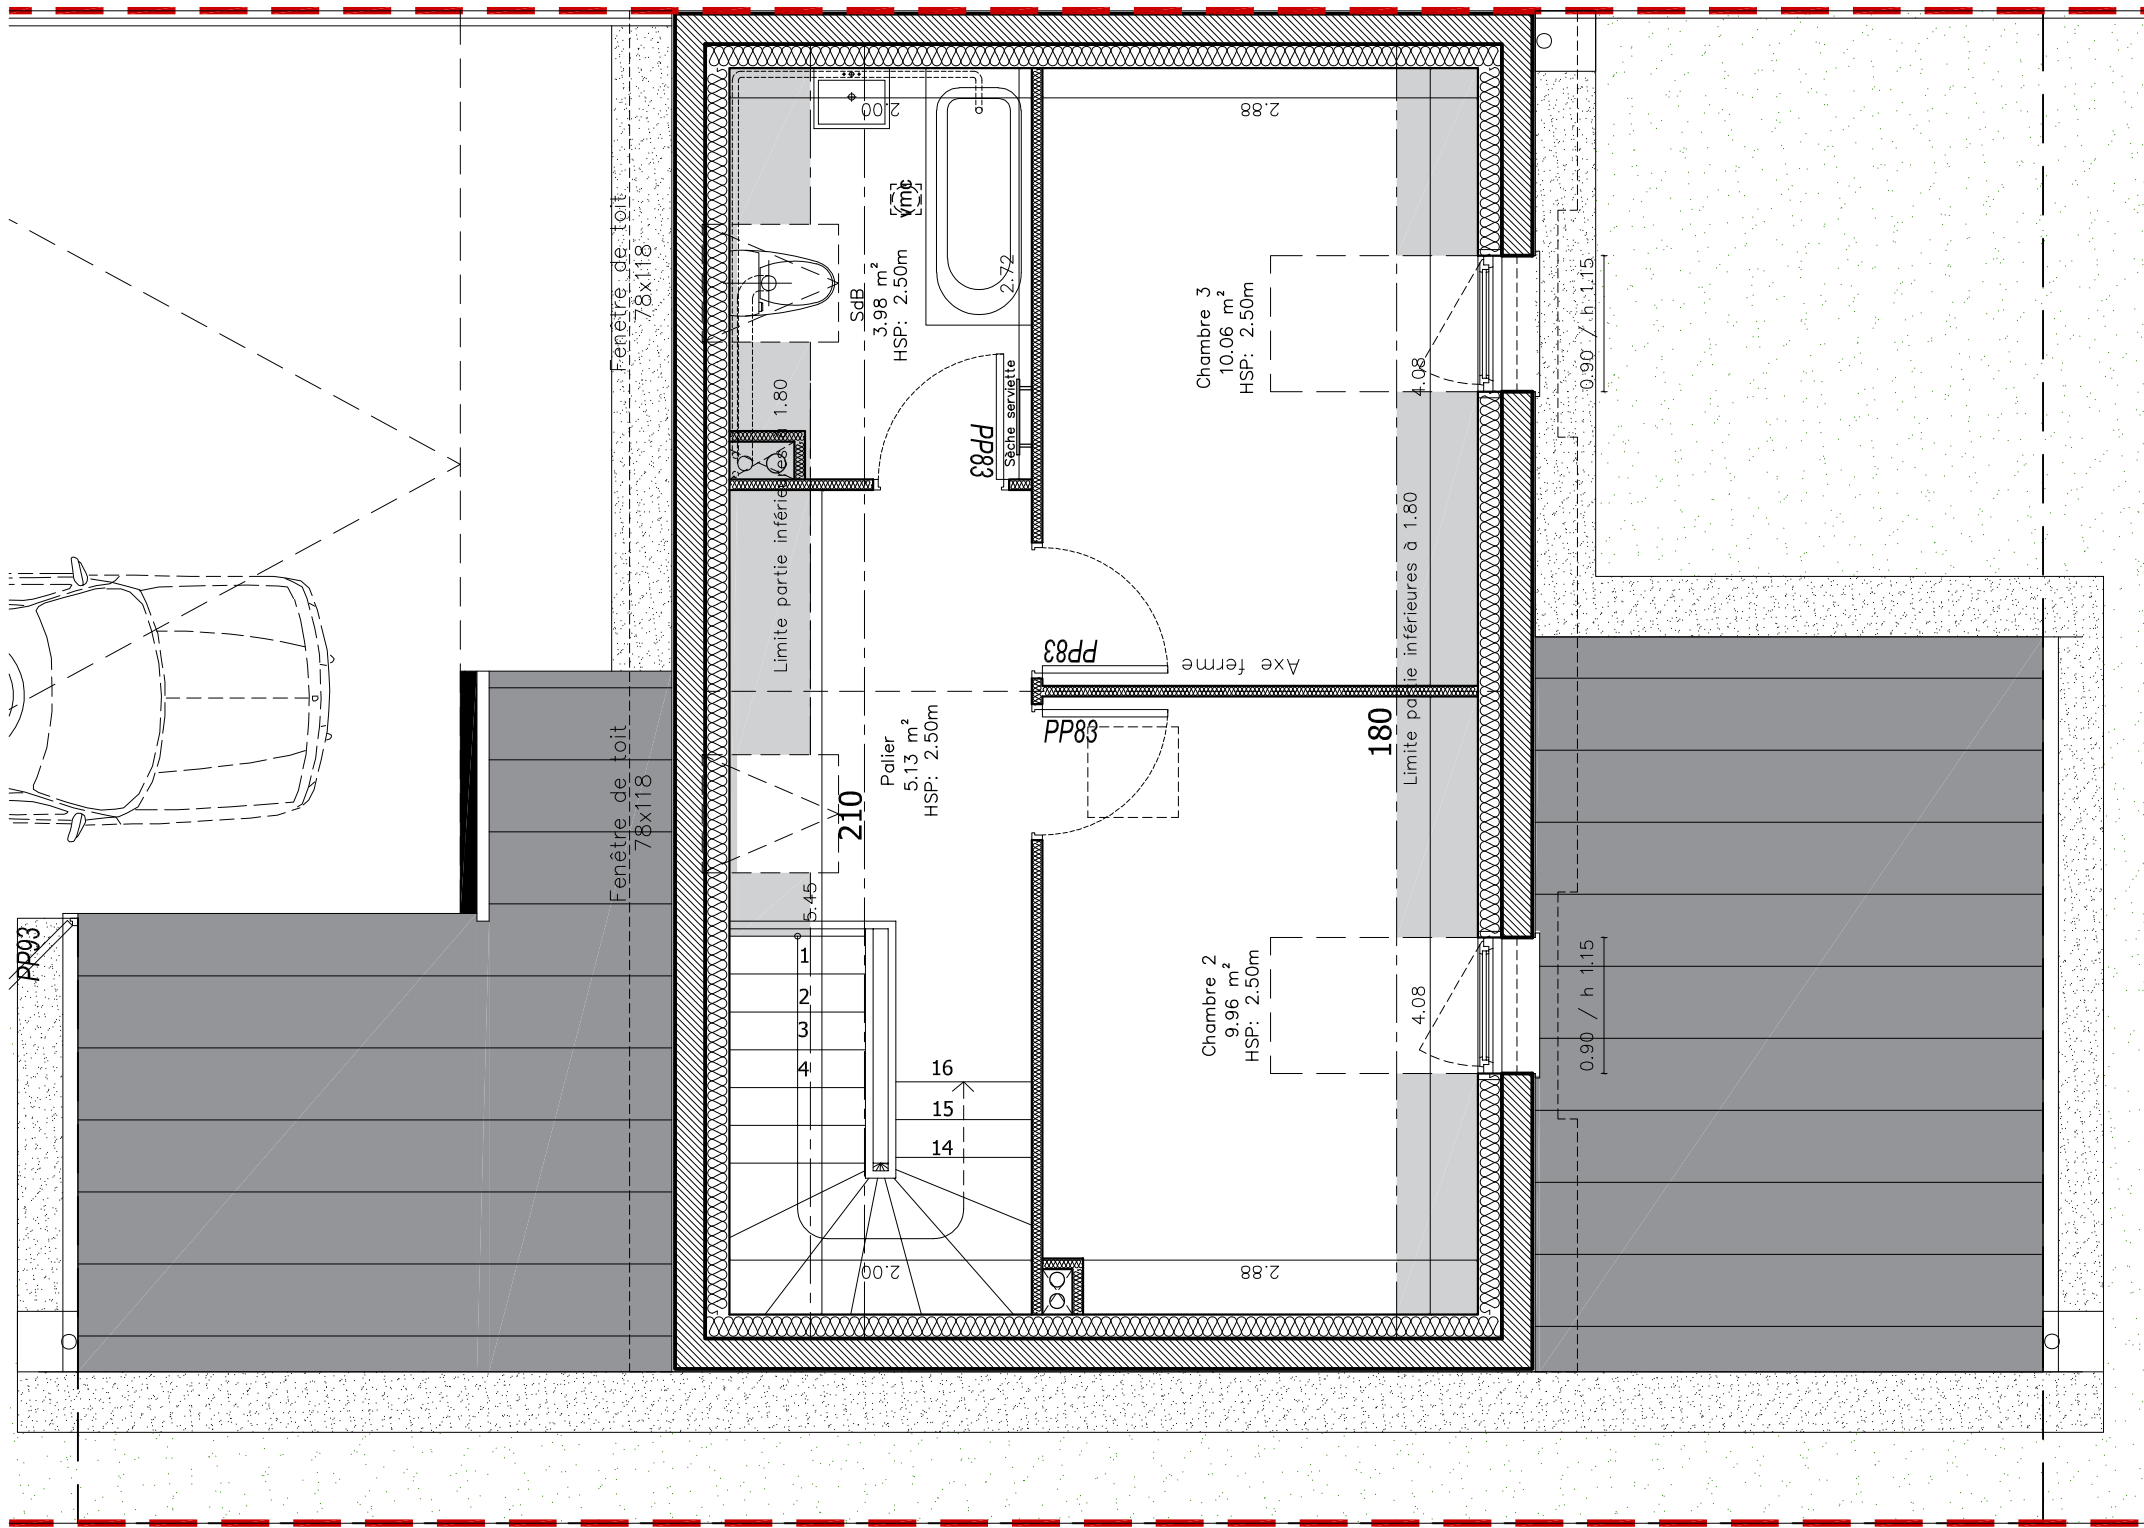



E.I. Xavier GROSS-QUELEN
ARCHITECTE DPLG
22000 SAINT BRIEUC
Tél : 02.96.61.06.86
@ : gross-quelen.archi@orange.fr

Inscrit à l'Ordre
des architectes

Construction de 6 logements
PSLA (3 logts Type 3 et 3 logts
Type 4)

Rue Lucie Bréard
22400 LAMBALLE-ARMOR

Logement Type 4
Lot 15 - Terrain: 240 m²

Ech: 1/50