

SITUATION



33, rue Abbé Garnier / CS 20203  
22002 Saint-Brieuc Cedex 1

Thierry CASTEL  
**ARCHITECTE DPLG**  
thierry.castel@wanadoo.fr



Construction de 6 logements  
Rue Lamennais  
22400 Lamballe-Armor

lotissement  
"Domaine de la champagne"

**Lot : 01**

**T3**

**PLAN MASSE**

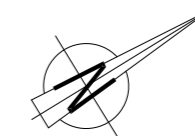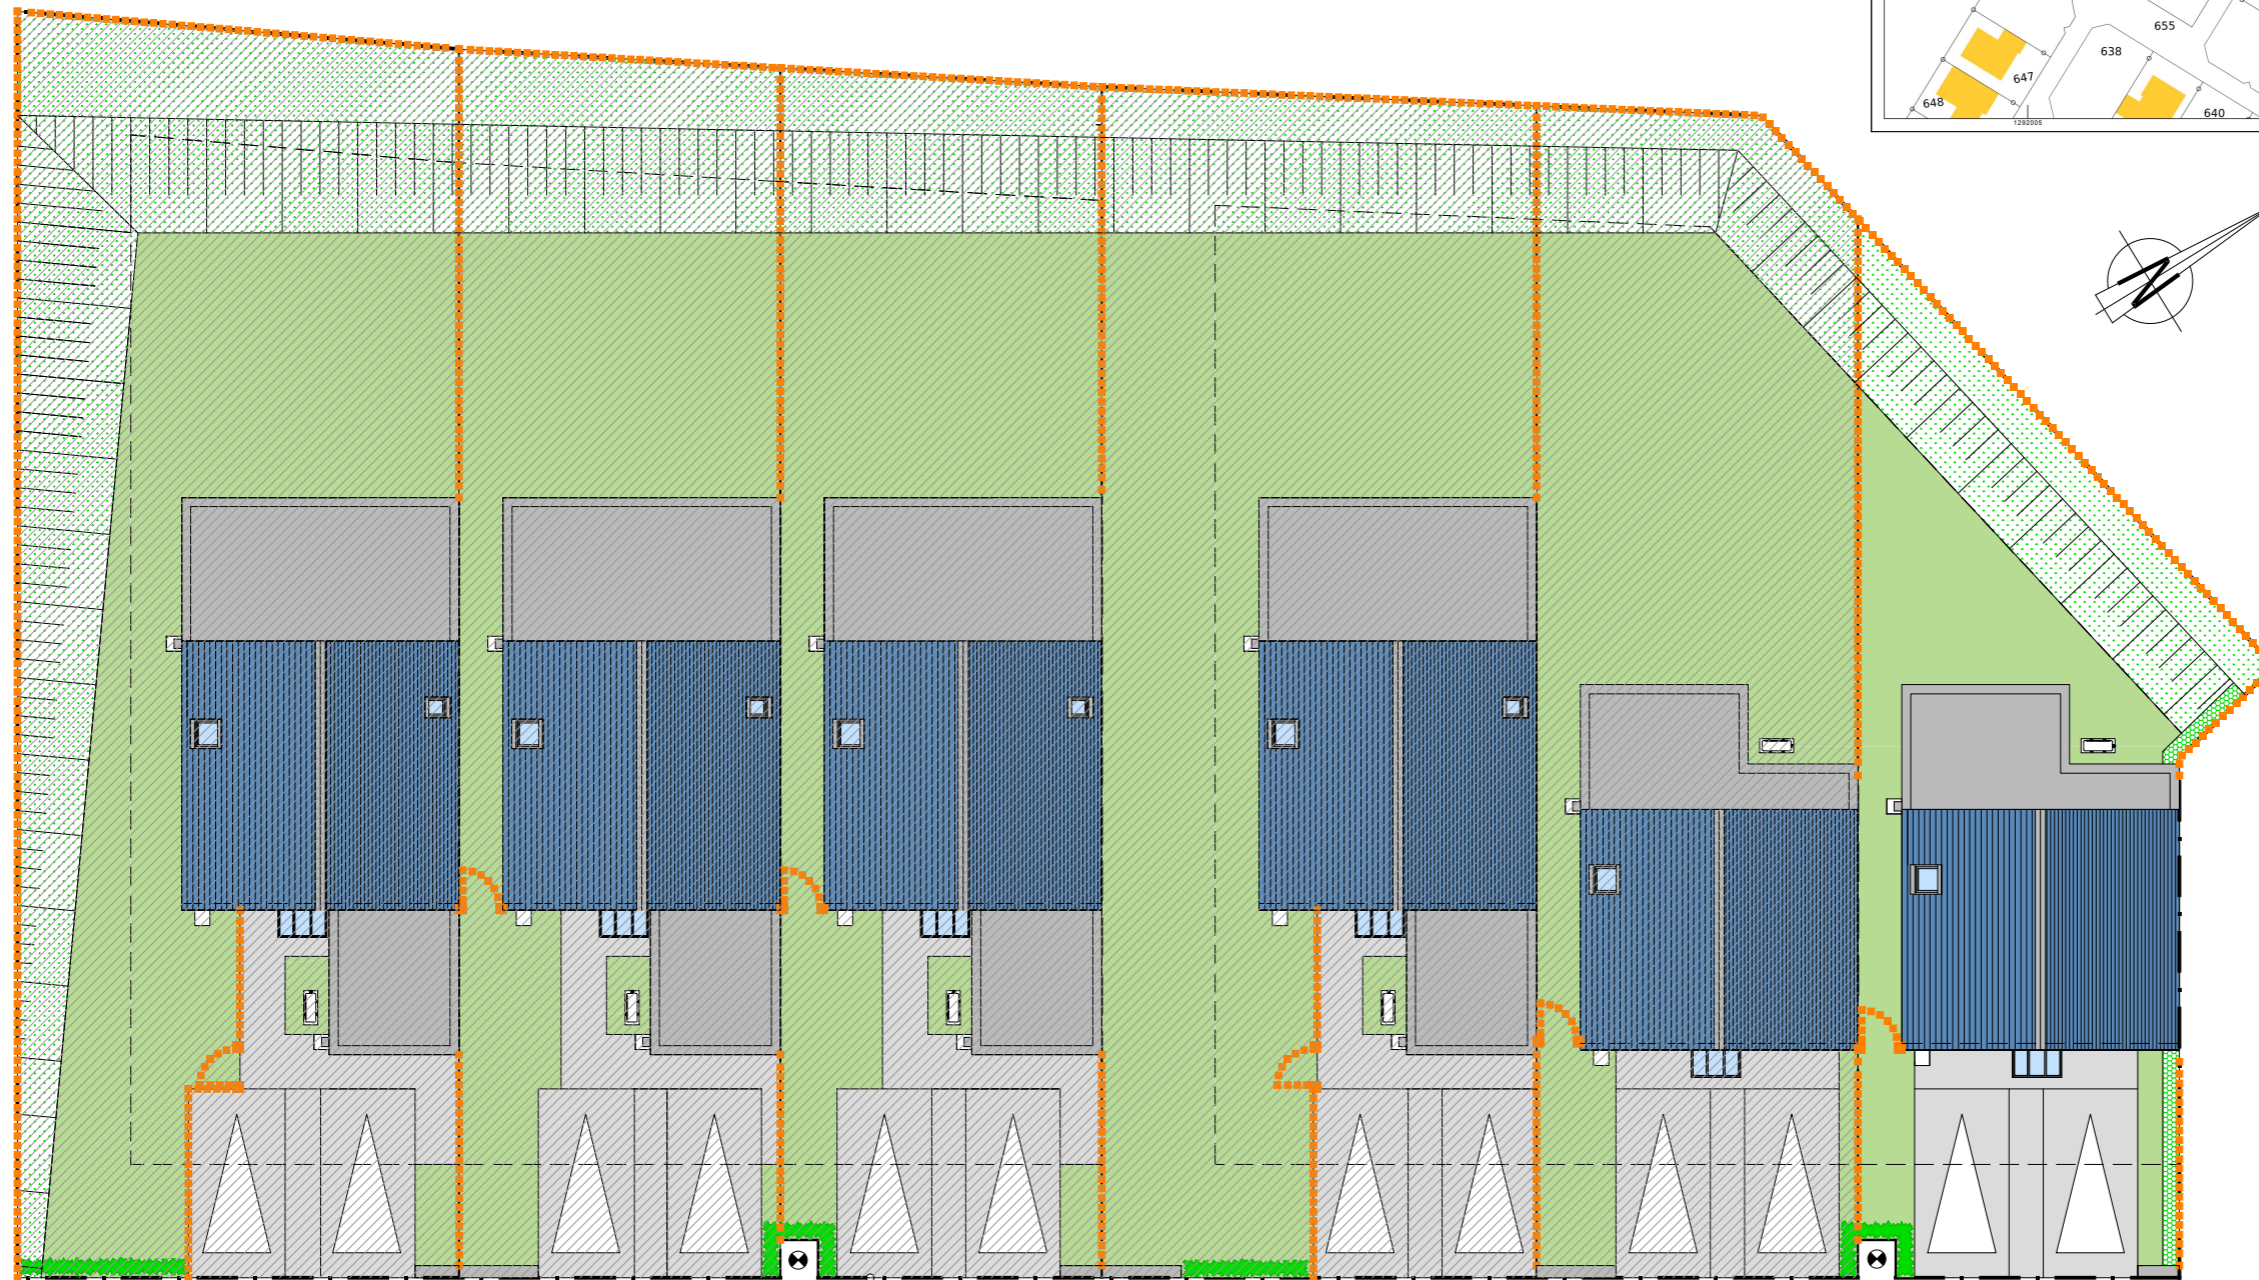

T4 Lot: 06

T4 Lot: 05


T4 Lot: 04

VOIRIE

T4 Lot: 03

T3 Lot: 02

**T3 Lot: 01**

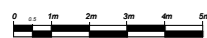

Terrain Section AI N°615 Surface 209.00 m2

**12 / 09 / 2025**