



Maitre d'ouvrage :
SCCV VILLES DORÉES
33, rue Abbé Garnier
22000 SAINT-BRIEUC

Commercialisation :

coopalis
L'habitat qui vous ressemble


RÉSIDENCE LE CARRÉ LAFAYETTE

Construction de 53 logements

58, rue de La Fayette
22000 SAINT-BRIEUC



PLAN DE MASSE

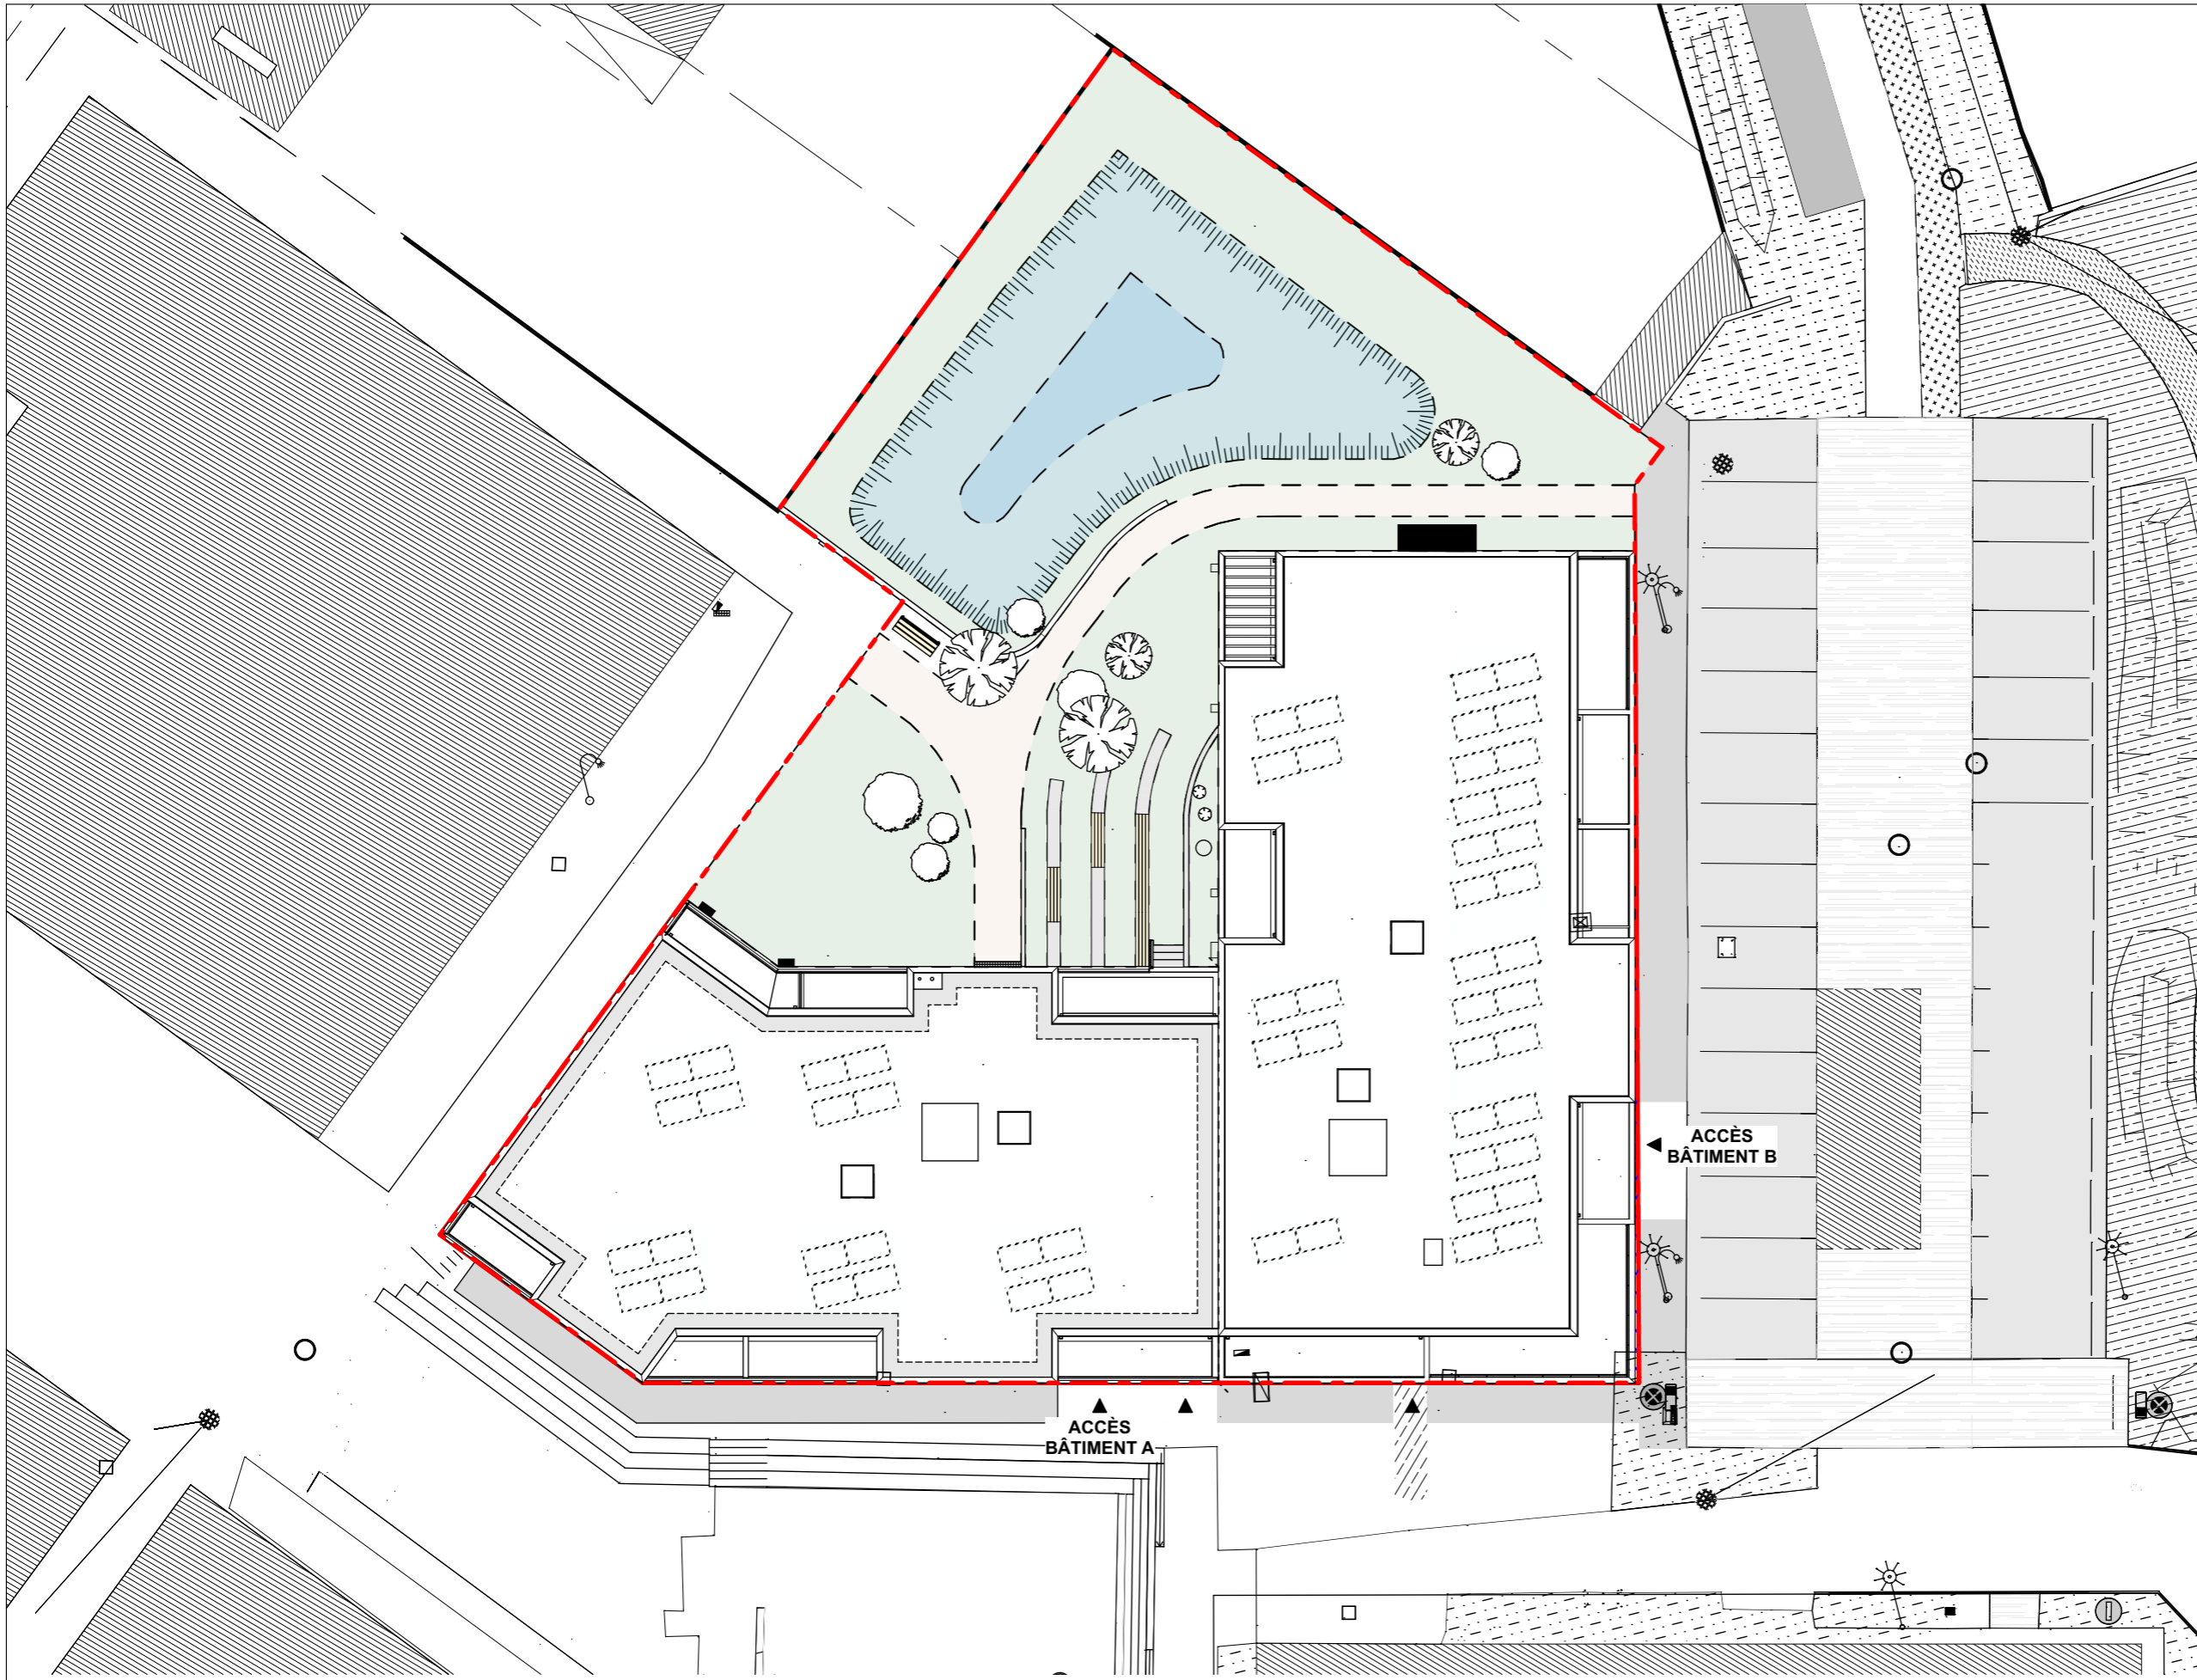

NOTA : EN FONCTION DES NÉCESSITÉS TECHNIQUES DE LA RÉALISATION, DES MODIFICATIONS SONT SUSCEPTIBLES D'ÊTRE APPORTÉES À CE PLAN. LES DIFFÉRENCES SUR LES CÔTES EXPRIMÉES ABOUTISSANT À UNE DIFFÉRENCE DE MOINS DE 5% DE LA SURFACE TOTALE DU LOGEMENT SERONT TENUES POUR ADMISSIBLES ET NE POURRONT FONDER AUCUNE RÉCLAMATION. LES SOFFITES, FAUX PLAFONDS, RAMPANTS ET GAINES SONT SUSCEPTIBLES D'ÉVOLUER EN SITUATION, EN NOMBRE ET EN DIMENSIONS. LES CANALISATIONS, PIEDS DE FERMES, RETOMBÉES ET REGARDS NE SONT PAS FIGURÉS.

Ada
6, rue du Combat des Trente - 22000 SAINT-BRIEUC - 02 96 60 41 10
contact.ada@archi.bzh - www.ada-archi.bzh

PLAN ETABLI LE : 20 AVRIL 2026

PLAN MODIFIÉ LE :