Commune de PLÉNEUF-VAL-ANDRÉ

Lotissement
"Le Pré du Verger"

PLAN DE VENTE

Lot n° **10**	Adresse : Rue du Port Morvan 22370 PLÉNEUF-VAL-ANDRÉ	
PERMIS D'AMENAGER PA 022 186 17 Q0002 délivré le 23/04/2018	Cadastre : Section D n°....	Superficie Arpentée : 459 m² Surface de Plancher : 250 m²

Plan de situation

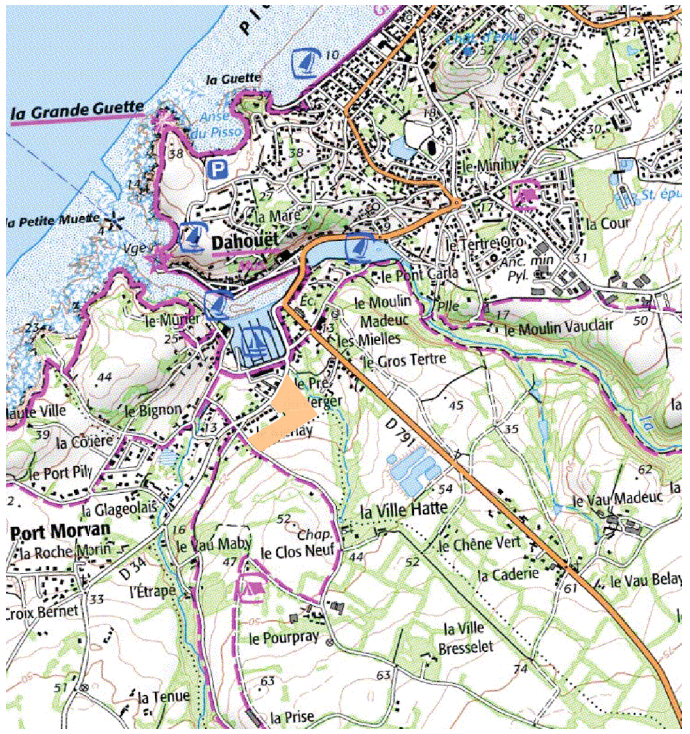

Plan d'ensemble

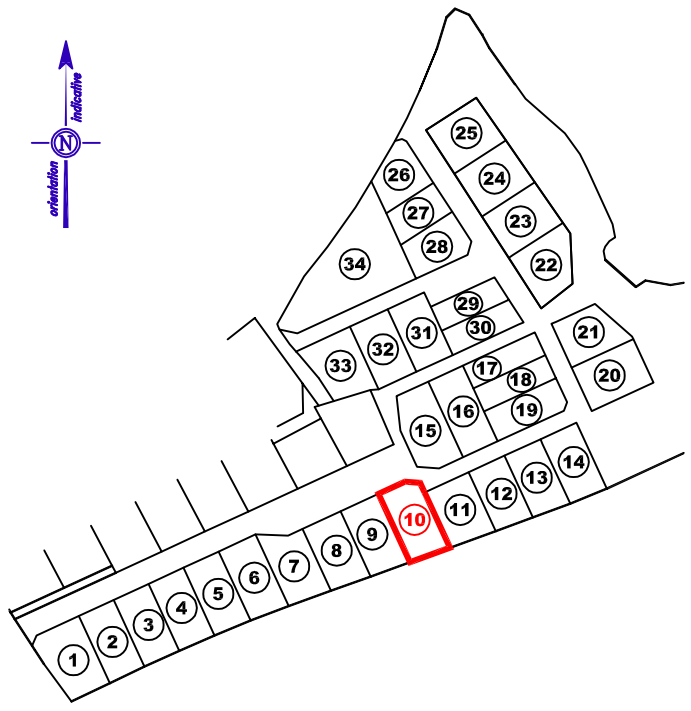

Géomètre-Expert

Cabinet MOISAN-MEISTER

ORDRE DES GEOMETRES-EXPERTS

Géomètres-Experts
11 Rue Pasteur
22400 LAMBALLE
Tél : 02 96 31 01 97

Maître d'ouvrage

coopalis
L'habitat qui vous ressemble

Maître d'oeuvre

NORD SUD INGENIERIE

Dossier - 17 06 01 - Dressé en Juin 2018

PLAN PROVISOIRE

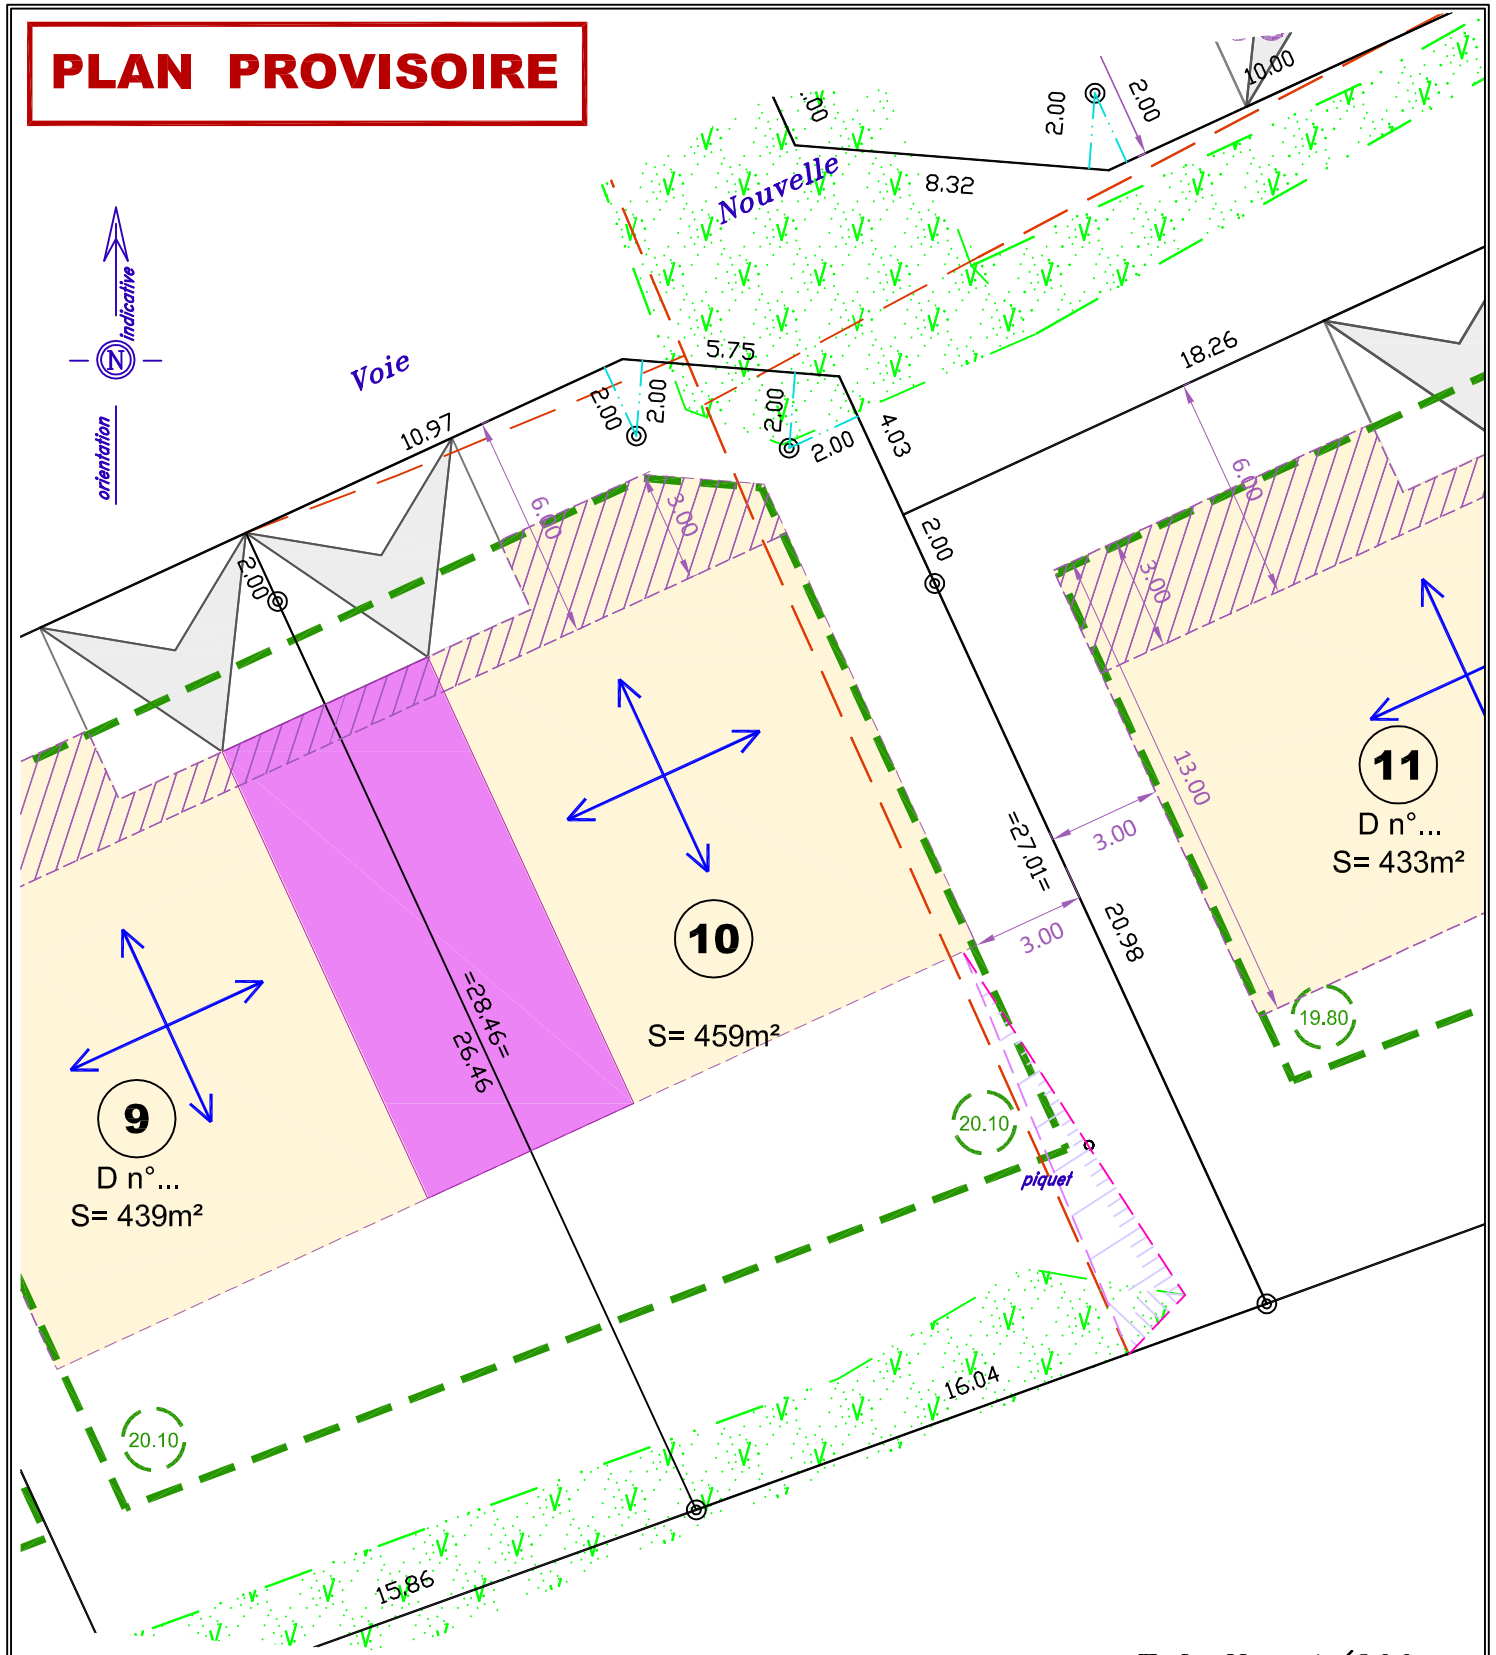

LEGENDE

- piquet
- borne nouvelle
- borne ancienne
- application cadastrale
- limite de lot
- 3 / D n°... / S= ...m² — numéro de lot / référence cadastrale / superficie
- Orientation du volume principal
- Accès imposé
- Plateforme terrassée
- 20.00 — Niveau de plateforme
- Bande d'accroche de la construction principale
- Zone constructible
- Zone constructible (Gabarit B)

Echelle: 1/200

N.B. :

Seuls les éléments numériques indiqués sur ce plan résultent de mesurages réguliers ou de convention.

L'altimétrie est rattachée au système de nivellement adopté lors de l'établissement du plan topographique (NGF - IGN 69).

Le lot n'étant pas implanté, la superficie est approximative. Elle sera précisée après bornage du lot.