Département des Côtes d'Armor
VILLE DE PLOUFRAGAN
LOTISSEMENT
"La Fontaine Chesnaie"

Lot n°53
PLAN MASSE

PLAN MASSE SANS CARACTERE DELIMITATIF
Les cotes et les surfaces ne seront définitives qu'après bornage et reconnaissance des limites périmétrales

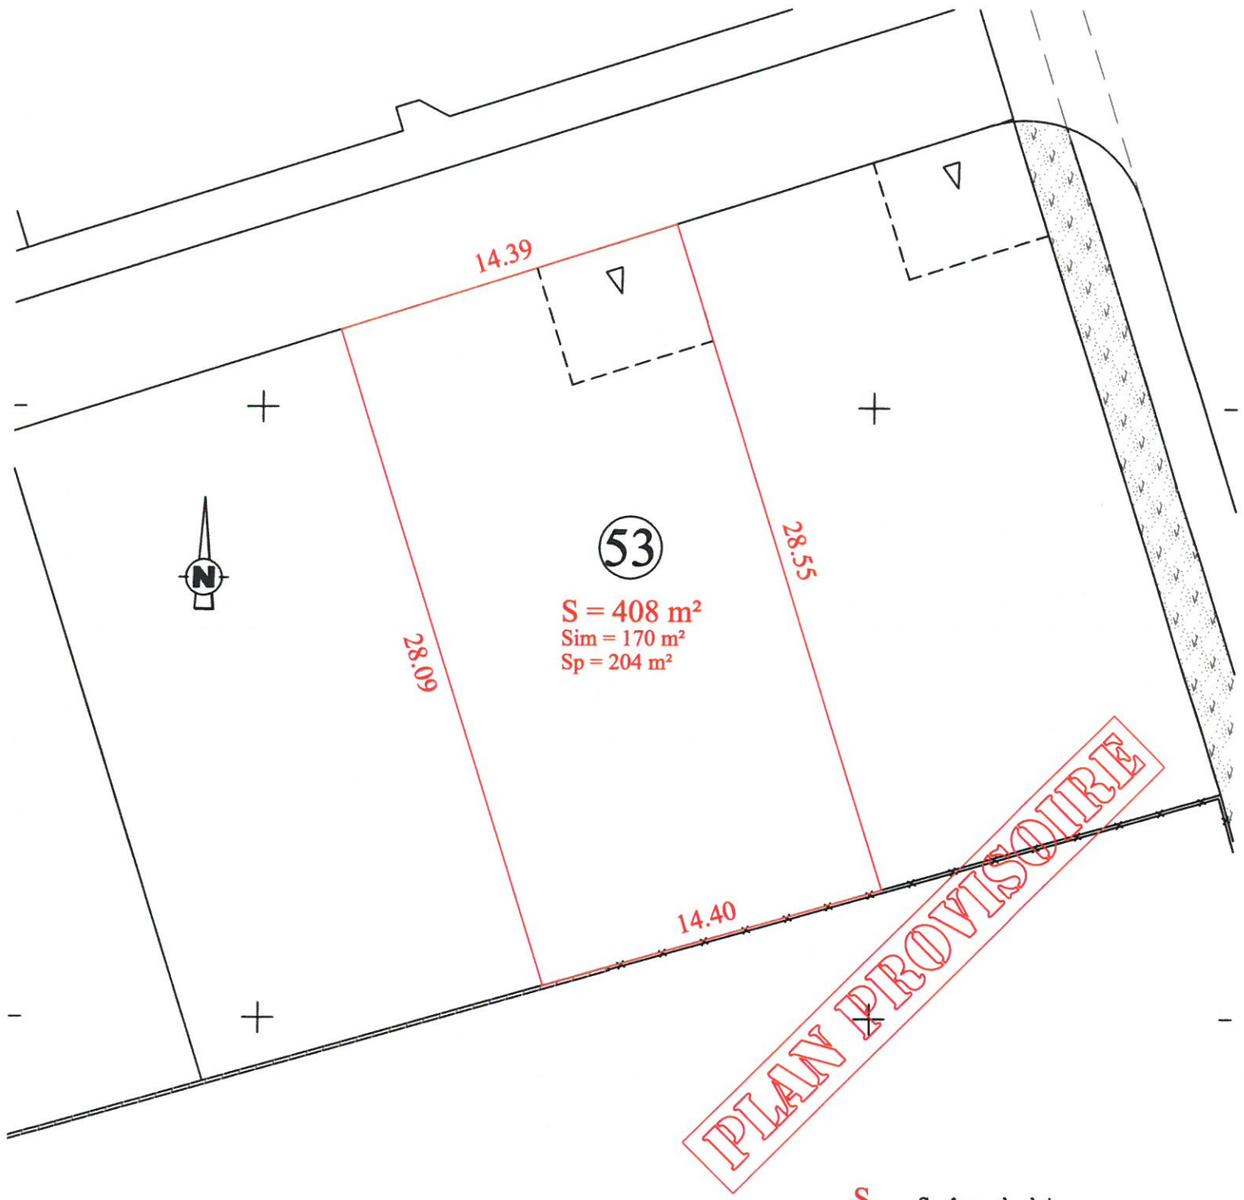

Δ Zone de stationnement non-close et accès garage imposés

S Surface du lot
Sim Surface imperméabilisée maximale autorisée
Sp Surface de Plancher maximale autorisée

Echelle 1 / 250

Cadastre section A
Dressé le 05.06.2019 - Archives 2381

JEAN-LUC LEMOIGNE
GEOMETRE-EXPERT FONCIER DPLG N° d'inscription à l'ordre : 4017
21, rue des Madières 22360 LANGUEUX - 1, rue de la Paix 22190 PLERIN
Tél. 02 96 52 43 00 - Fax. 02 96 52 43 01 - MAIL : lemoigne-geometre@wanadoo.fr

Maître d'ouvrage
COOPALIS
33, Rue Abbé Garnier - BP 203
22002 SAINT-BRIEUC
Tél : 02 96 94 04 72

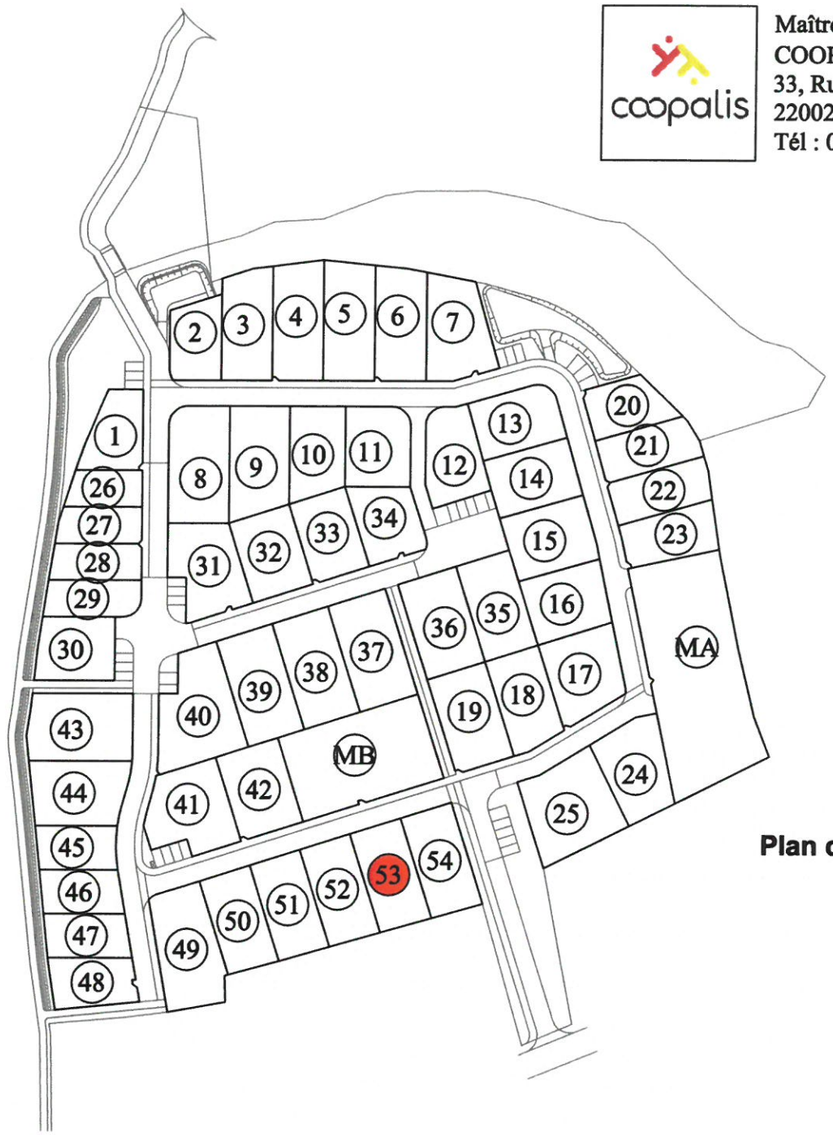

Plan du Lotissement
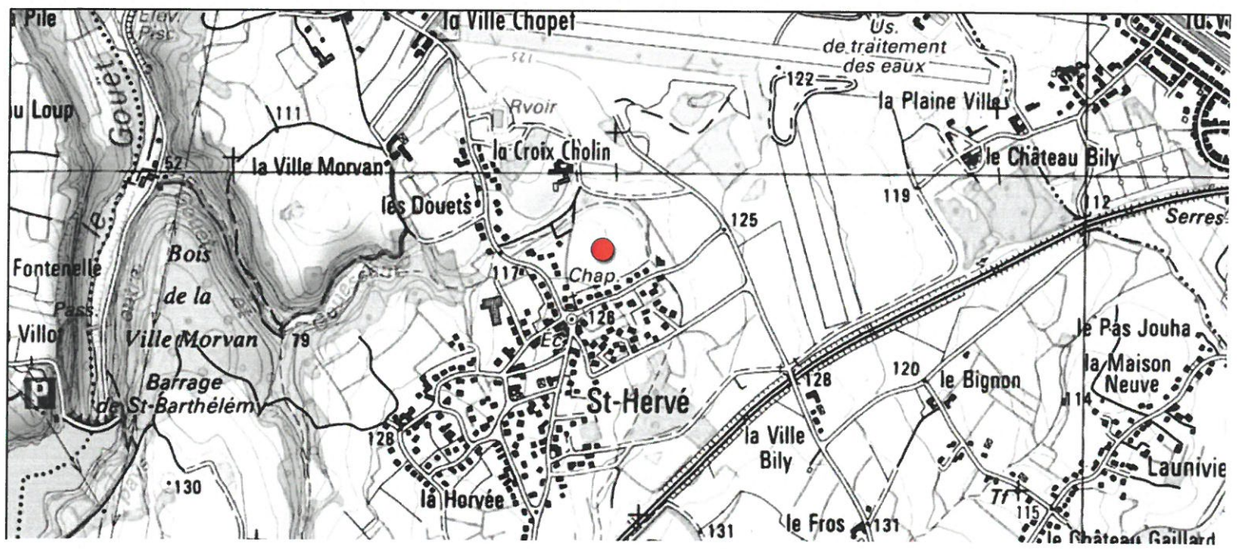
Plan de situation