


MASSE ECH 1/100

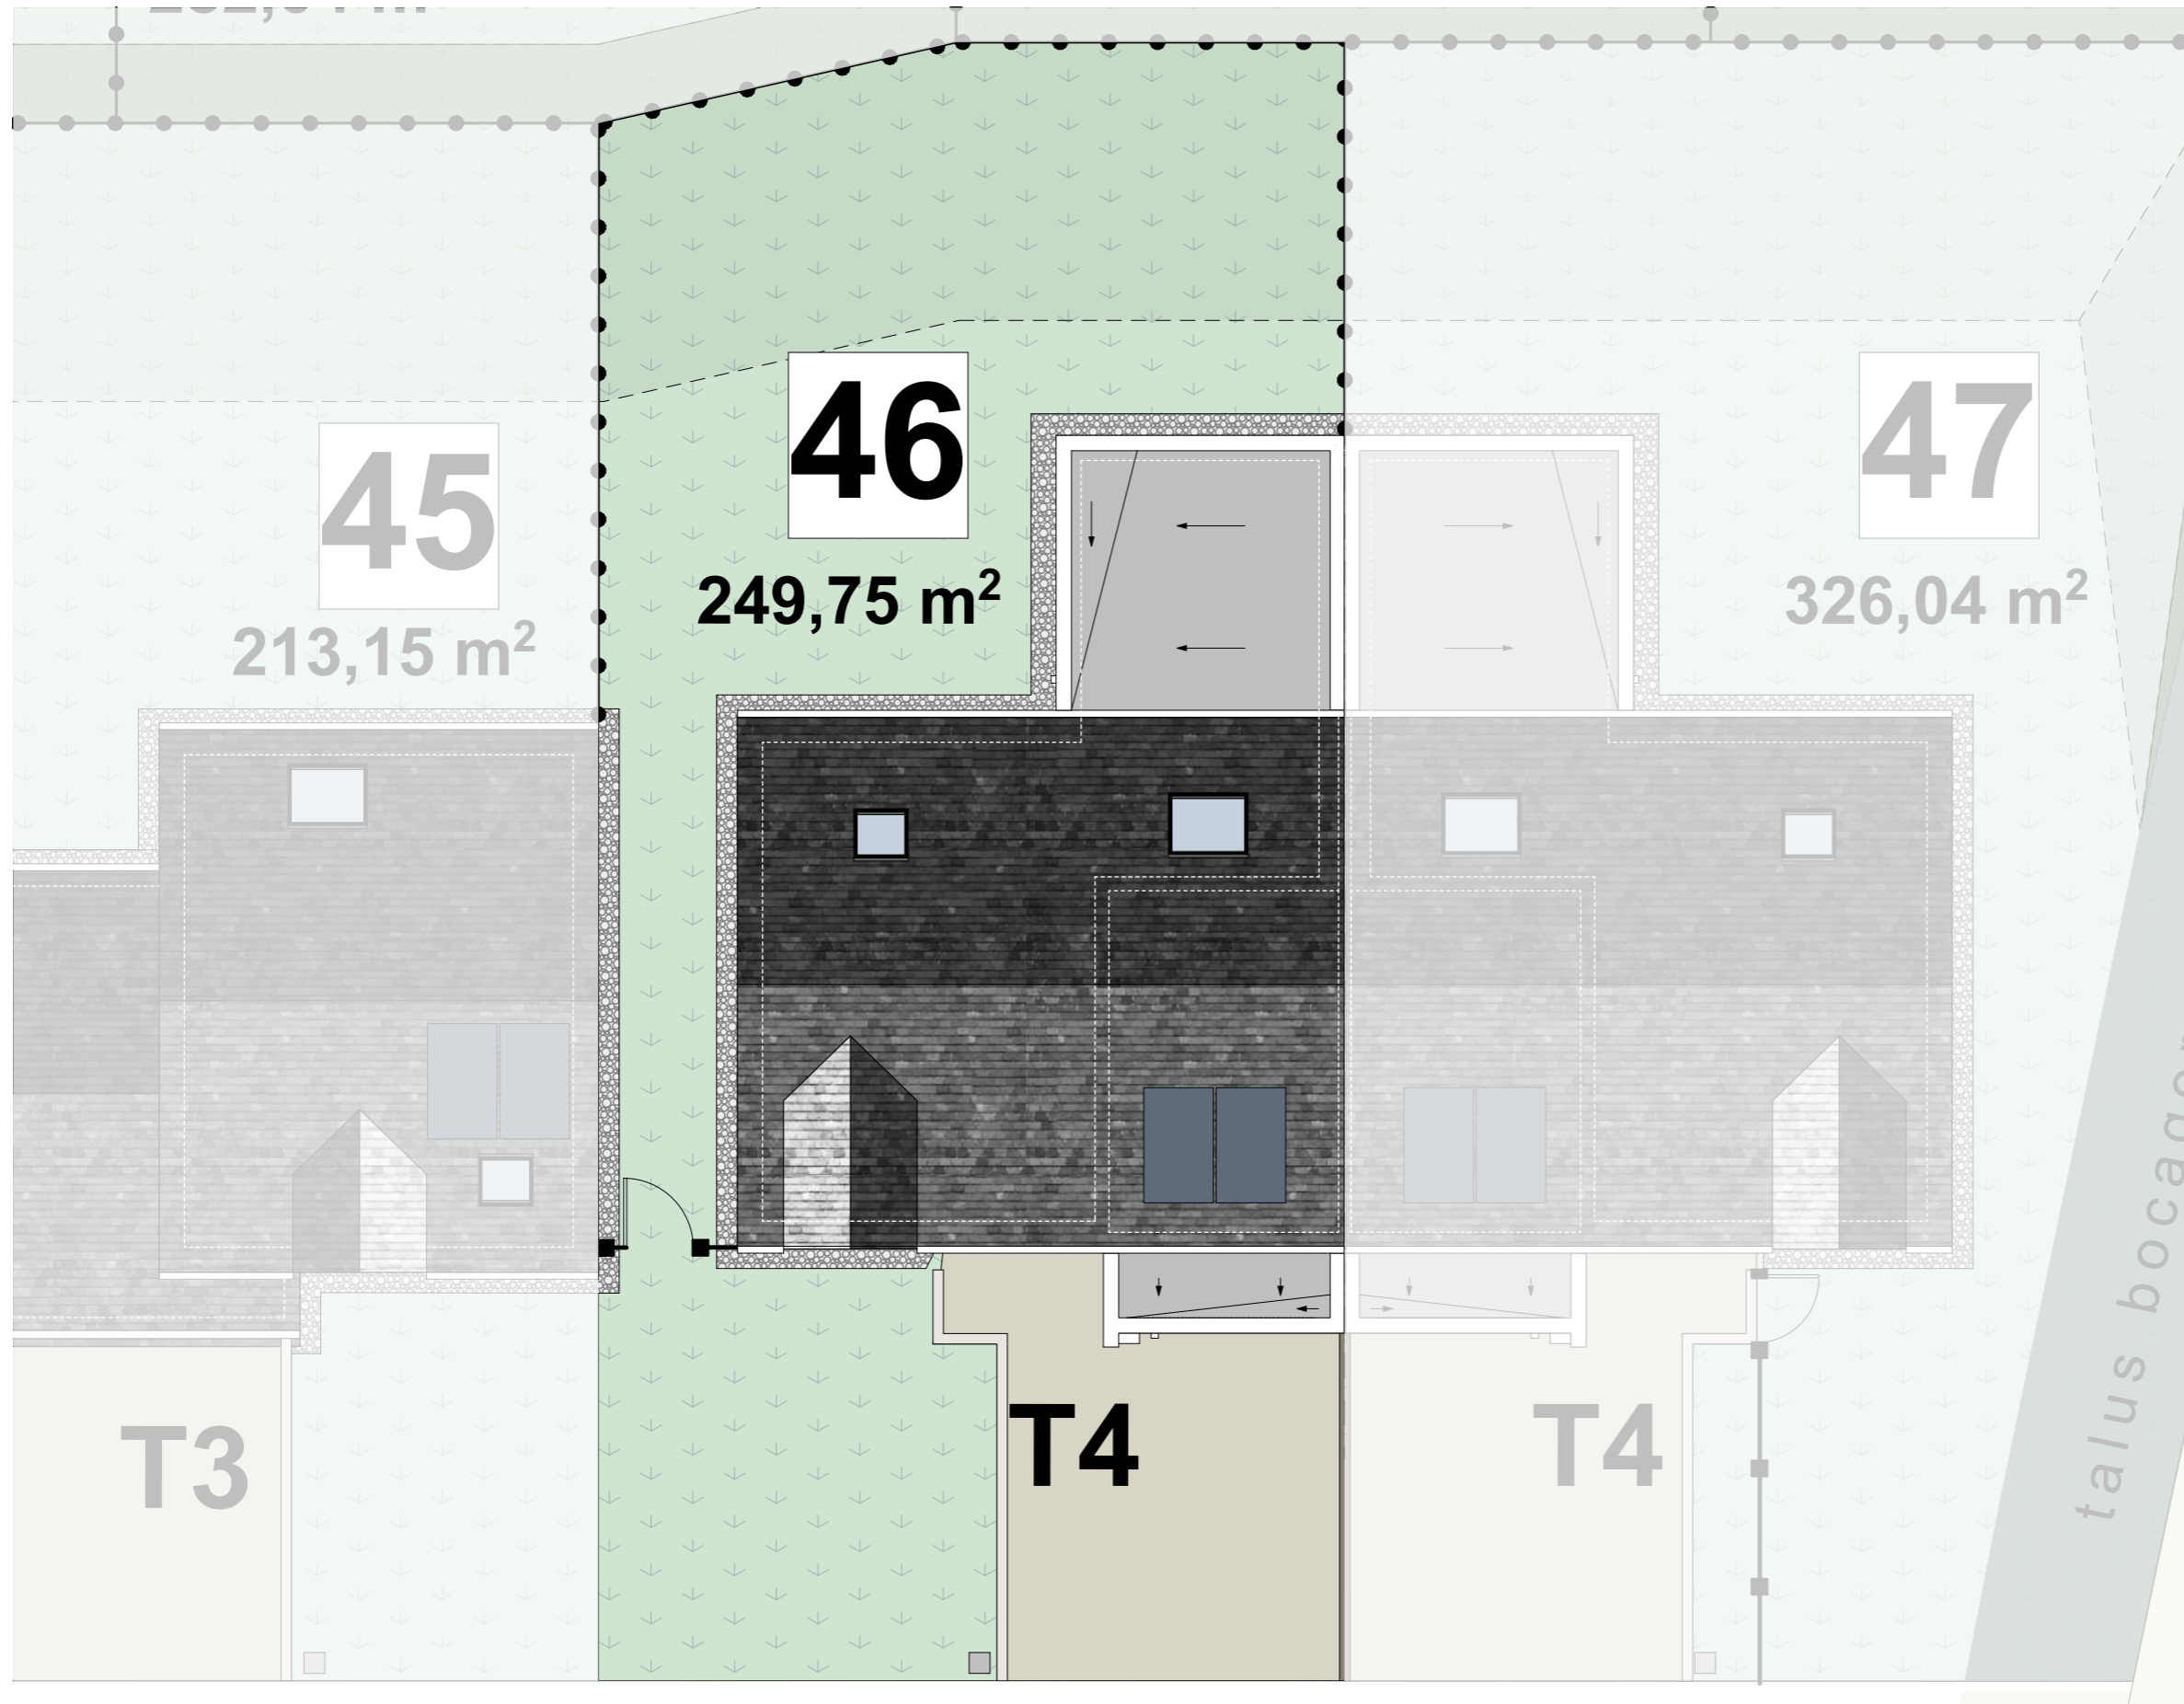

coopalis

L'habitat qui vous ressemble




ARCHITECTURE TOMMY-MARTIN
9 rue Blaise Pascal 22300 LANNION 02 96 37 01 60
contact@architommy.fr




SAINT-QUAY-PERROS
LES VILLAS DE CREC'H MÉÉN
CONSTRUCTION DE 11 LOGEMENTS



LOT 46

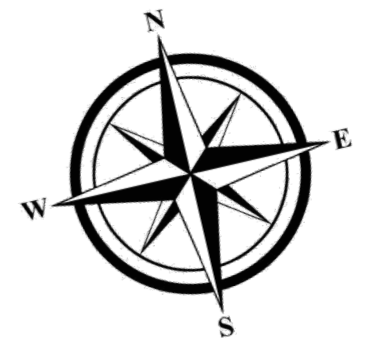

PLAN DES NIVEAUX ECH 1/100

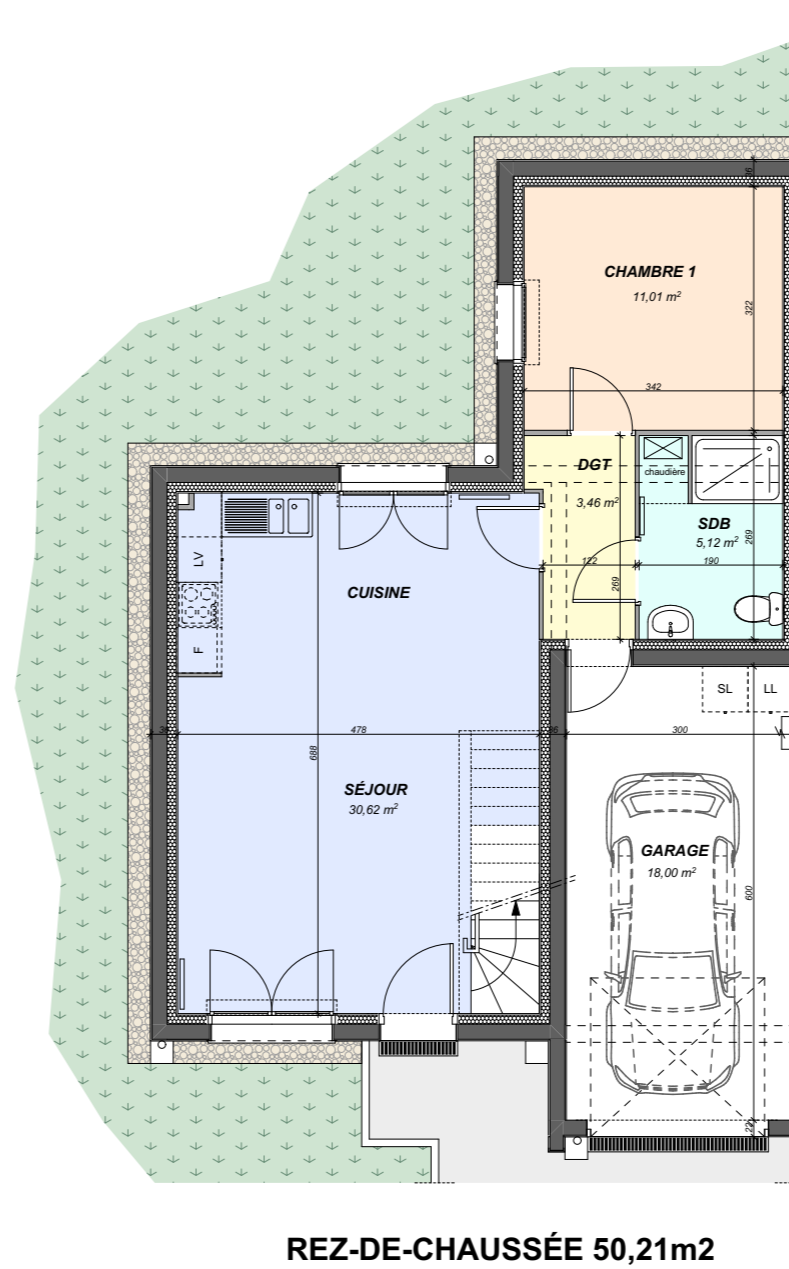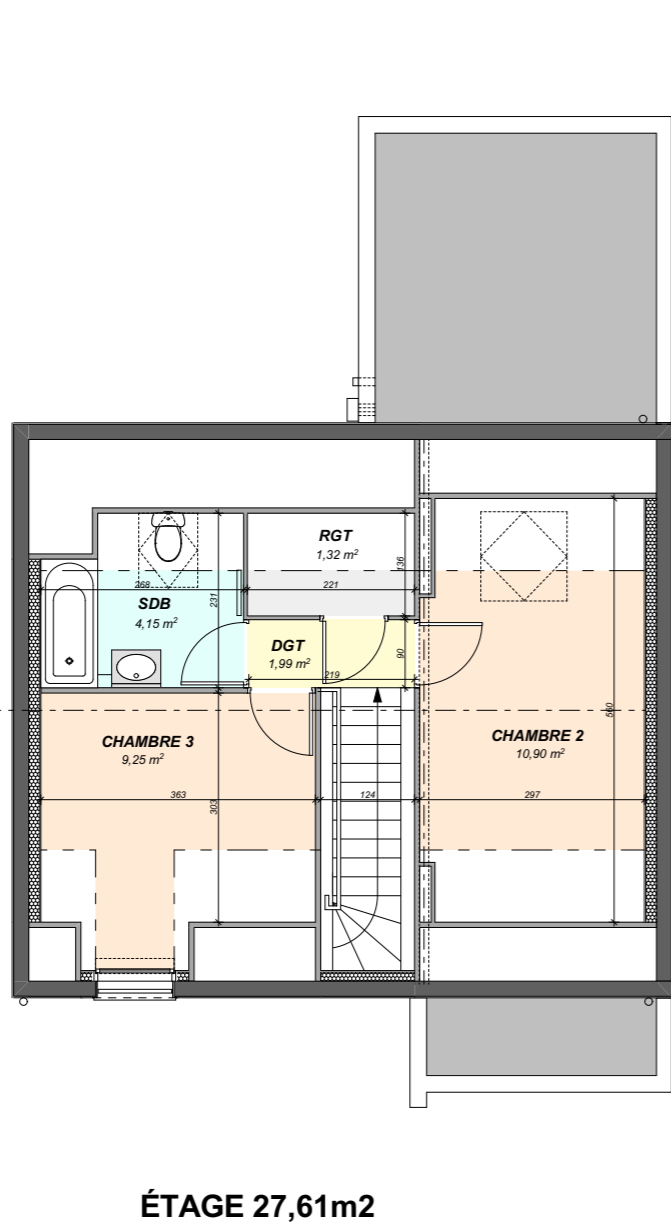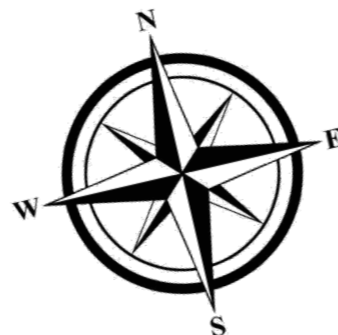

coopalis

L'habitat qui vous ressemble



ARCHITECTURE TOMMY-MARTIN

9 rue Blaise Pascal 22300 LANNION 02 96 37 01 60
contact@architommy.fr

SAINT-QUAY-PERROS
LES VILLAS DE CREC'H MÉÉN
CONSTRUCTION DE 11 LOGEMENTS



LOT 46


TABLEAU DE SURFACES

RDC DGT	3,46 m ²
RDC SEJOUR	30,62 m ²
RDC CHAMBRE 1	11,01 m ²
RDC SDB	5,12 m ²
R+1 RGT	1,32 m ²
R+1 CHAMBRE 2	10,90 m ²
R+1 CHAMBRE 3	9,25 m ²
R+1 SDB	4,15 m ²
R+1 DGT	1,99 m ²
TOTAL HABITABLE	77,82 m²
GARAGE/CELLIER	18,00 m²

FACADES ECH 1/100




FACADE SUD

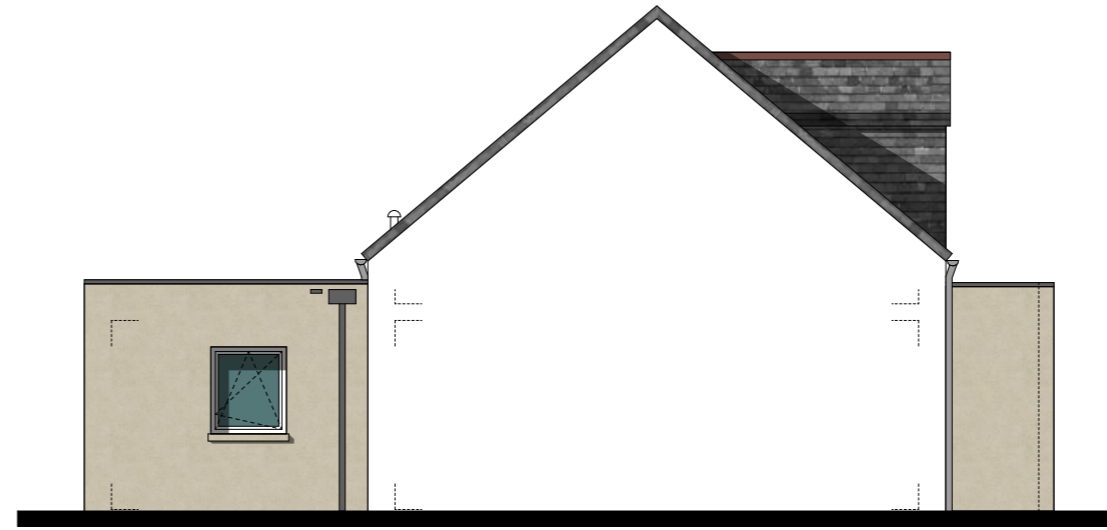

PIGNON OUEST



FACADE NORD

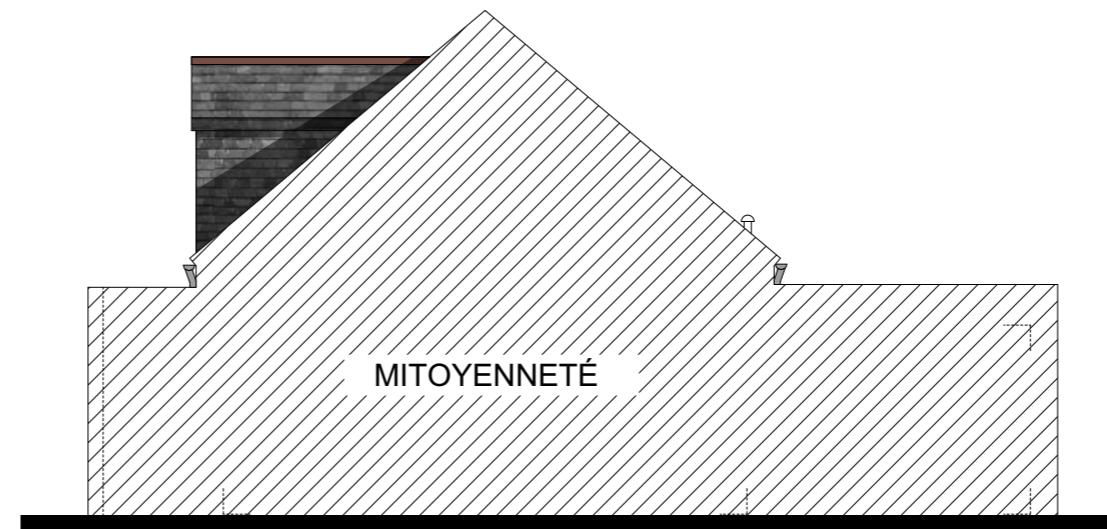

PIGNON EST



coopalis

L'habitat qui vous ressemble



ARCHITECTURE TOMMY-MARTIN
9 rue Blaise Pascal 22300 LANNION 02 96 37 01 60
contact@architommy.fr

SAINT-QUAY-PERROS
LES VILLAS DE CREC'H MÉÉN
CONSTRUCTION DE 11 LOGEMENTS



LOT 46