


MASSE ECH 1/100

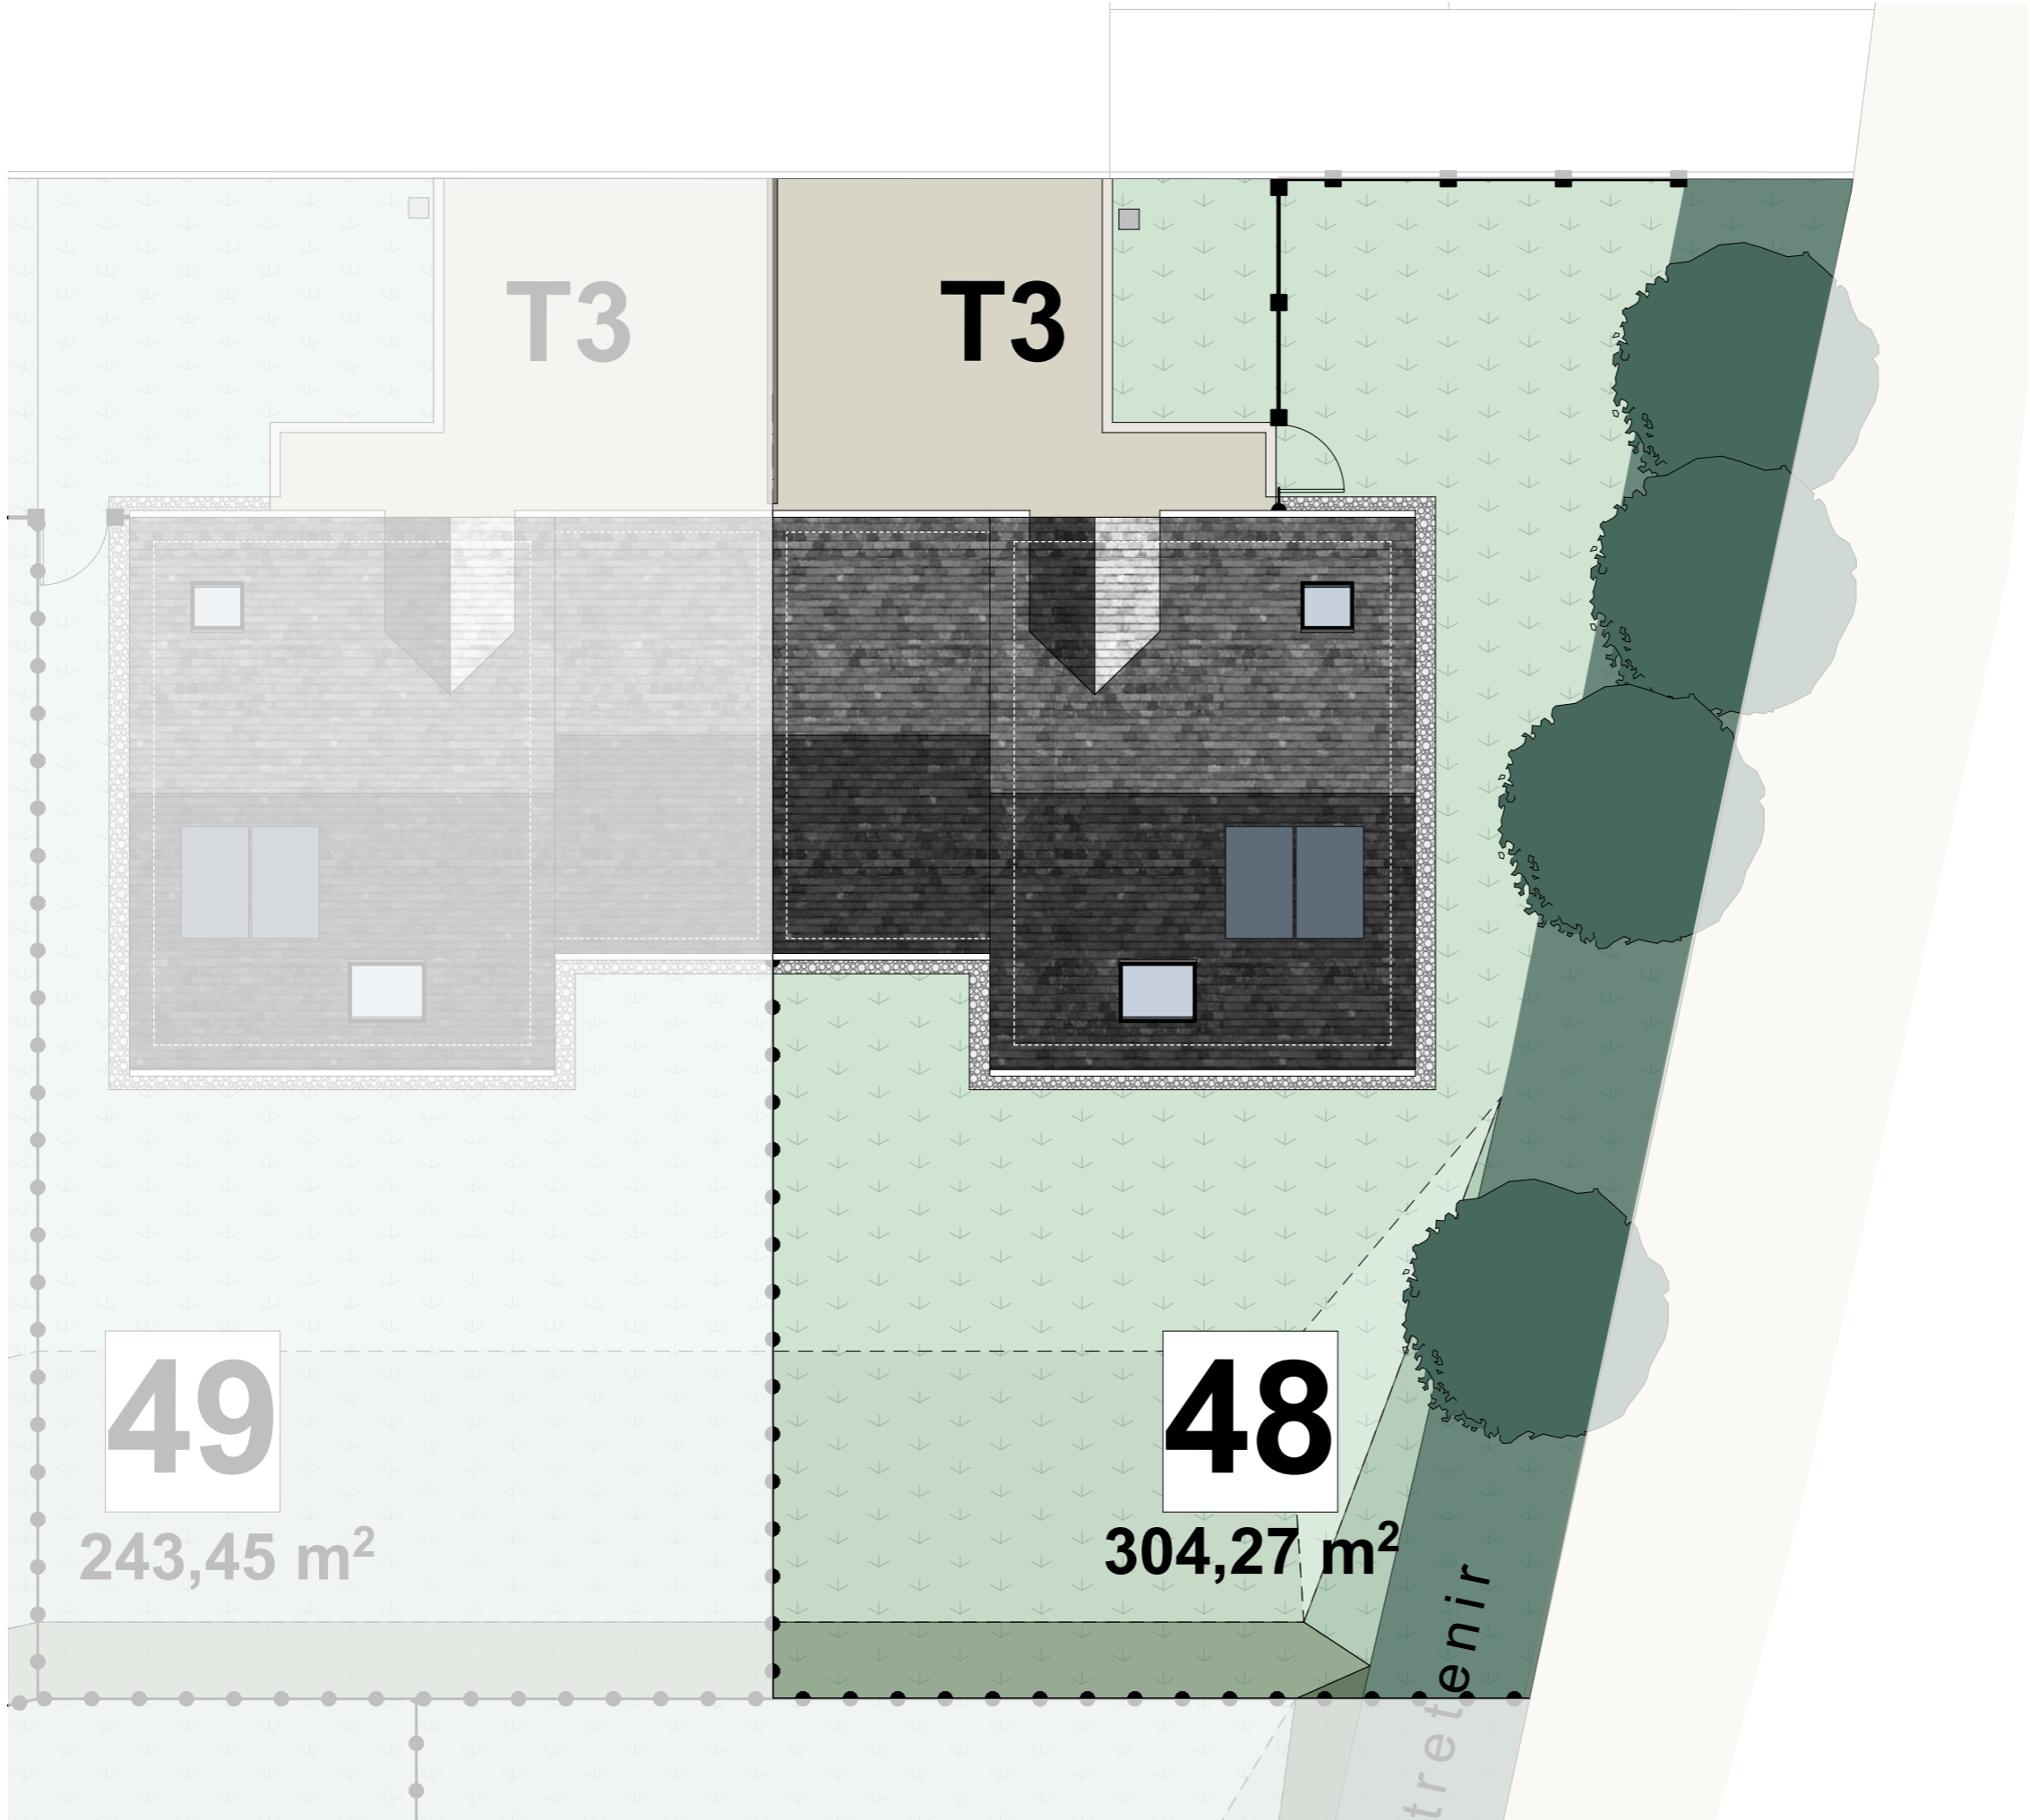

coopalis

L'habitat qui vous ressemble




**ARCHITECTURE TOMMY-MARTIN**  
 9 rue Blaise Pascal 22300 LANNION 02 96 37 01 60  
 contact@architommy.fr



SAINT-QUAY-PERROS  
**LES VILLAS DE CREC'H MÉÉN**  
 CONSTRUCTION DE 11 LOGEMENTS




**LOT 48**

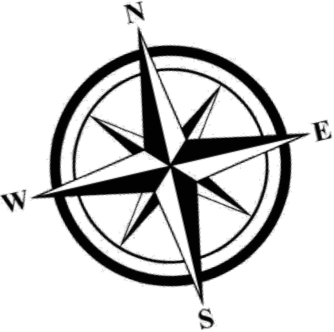

# PLAN DES NIVEAUX ECH 1/100

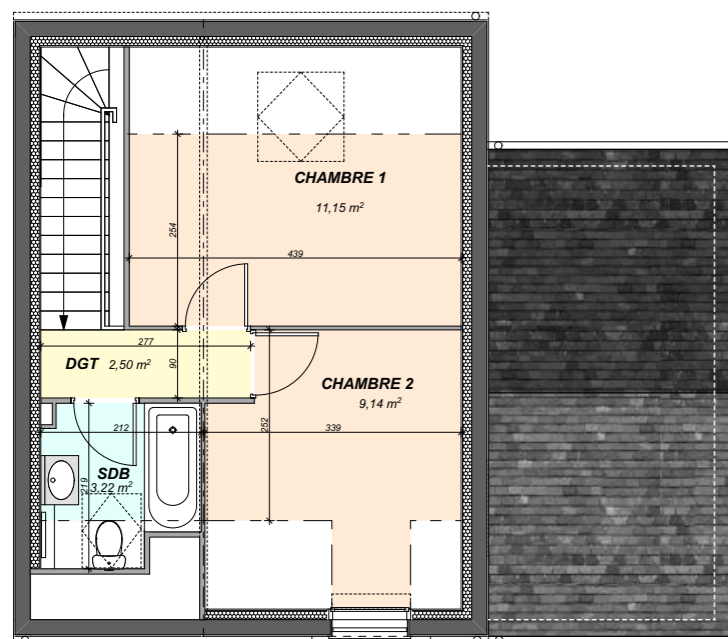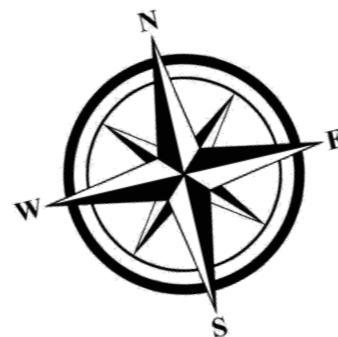

ÉTAGE 26,01m<sup>2</sup>

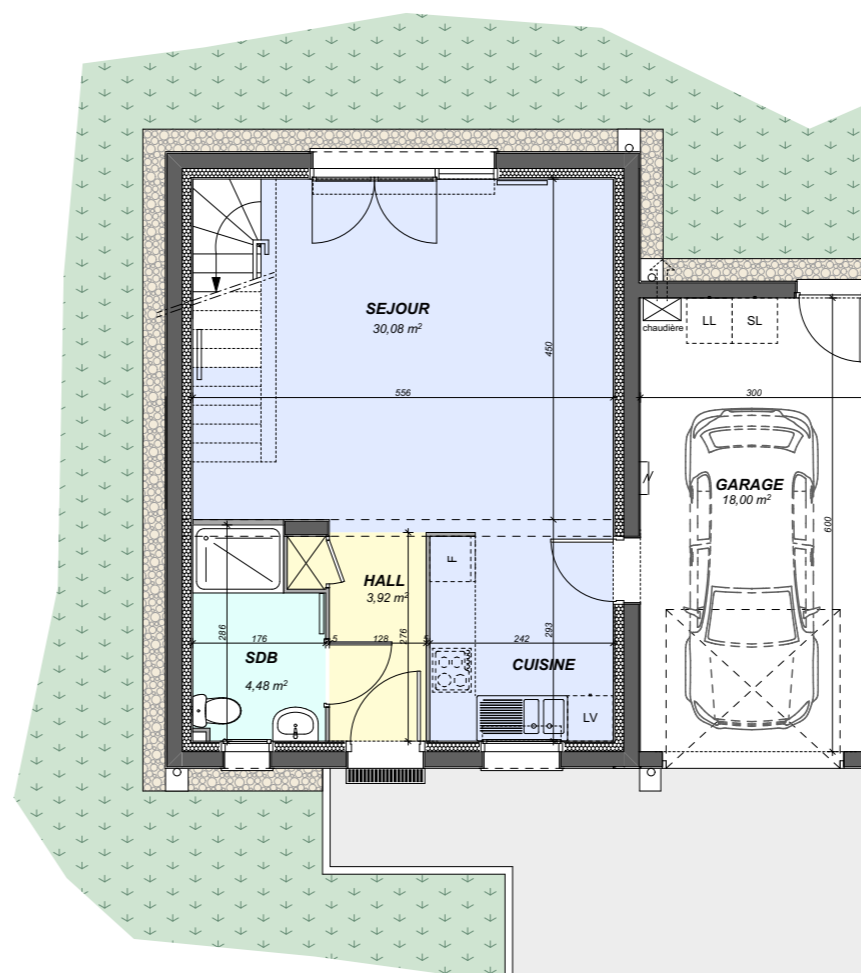

REZ-DE-CHAUSSÉE 38,48m<sup>2</sup>



coopalis

L'habitat qui vous ressemble



**ARCHITECTURE TOMMY-MARTIN**

9 rue Blaise Pascal 22300 LANNION 02 96 37 01 60  
contact@architommy.fr

SAINT-QUAY-PERROS

**LES VILLAS DE CREC'H MÉÉN**

CONSTRUCTION DE 11 LOGEMENTS



## LOT 48

### TABLEAU DE SURFACES

RDC HALL	3,92 m <sup>2</sup>
RDC SEJOUR	30,08 m <sup>2</sup>
RDC SDB	4,48 m <sup>2</sup>
R+1 CHAMBRE 2	11,15 m <sup>2</sup>
R+1 CHAMBRE 3	9,14 m <sup>2</sup>
R+1 SDB	3,22 m <sup>2</sup>
R+1 DGT	2,50 m <sup>2</sup>


**TOTAL HABITABLE 64,49 m<sup>2</sup>**

**GARAGE/CELLIER 18,60 m<sup>2</sup>**

# FACADES ECH 1/100




FACADE SUD

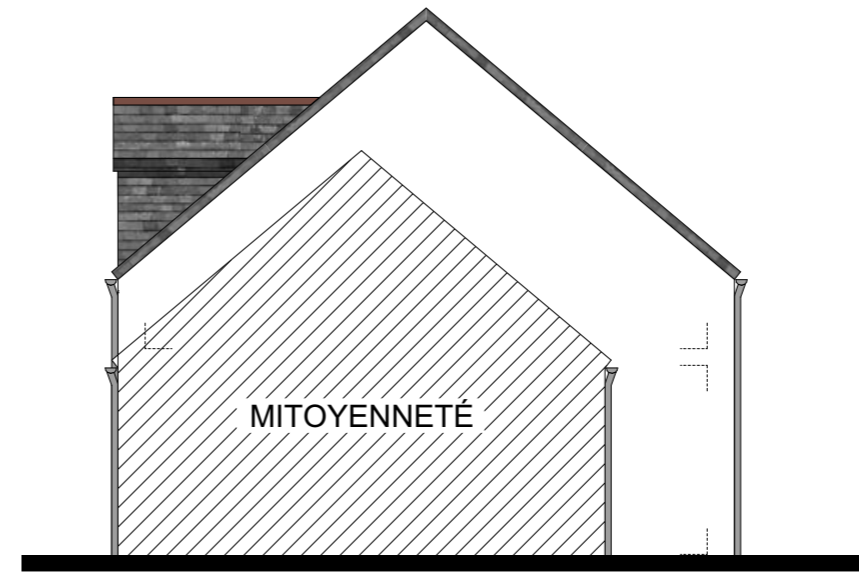

PIGNON OUEST



FACADE NORD

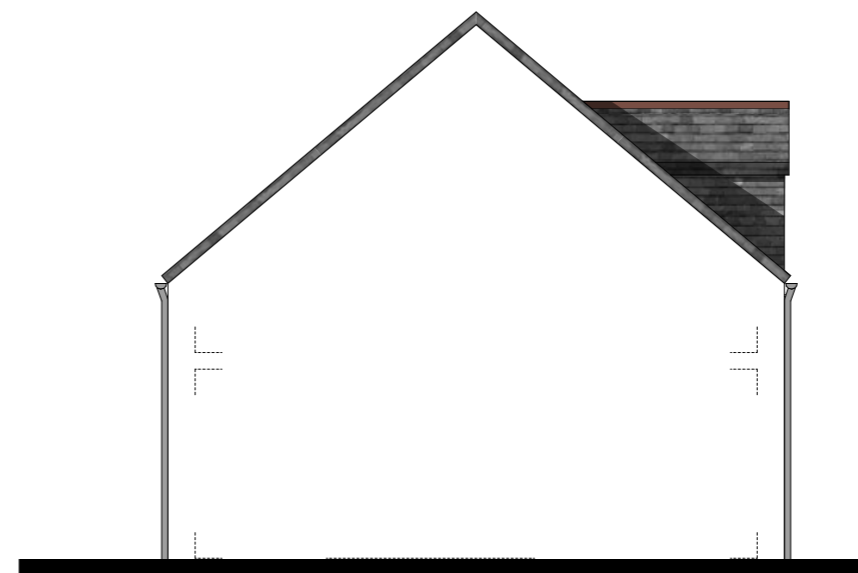

PIGNON EST



coopalis

L'habitat qui vous ressemble



ARCHITECTURE TOMMY-MARTIN  
9 rue Blaise Pascal 22300 LANNION 02 96 37 01 60  
contact@architommy.fr

SAINT-QUAY-PERROS  
**LES VILLAS DE CREC'H MÉÉN**  
CONSTRUCTION DE 11 LOGEMENTS



LOT 48