


MASSE ECH 1/100

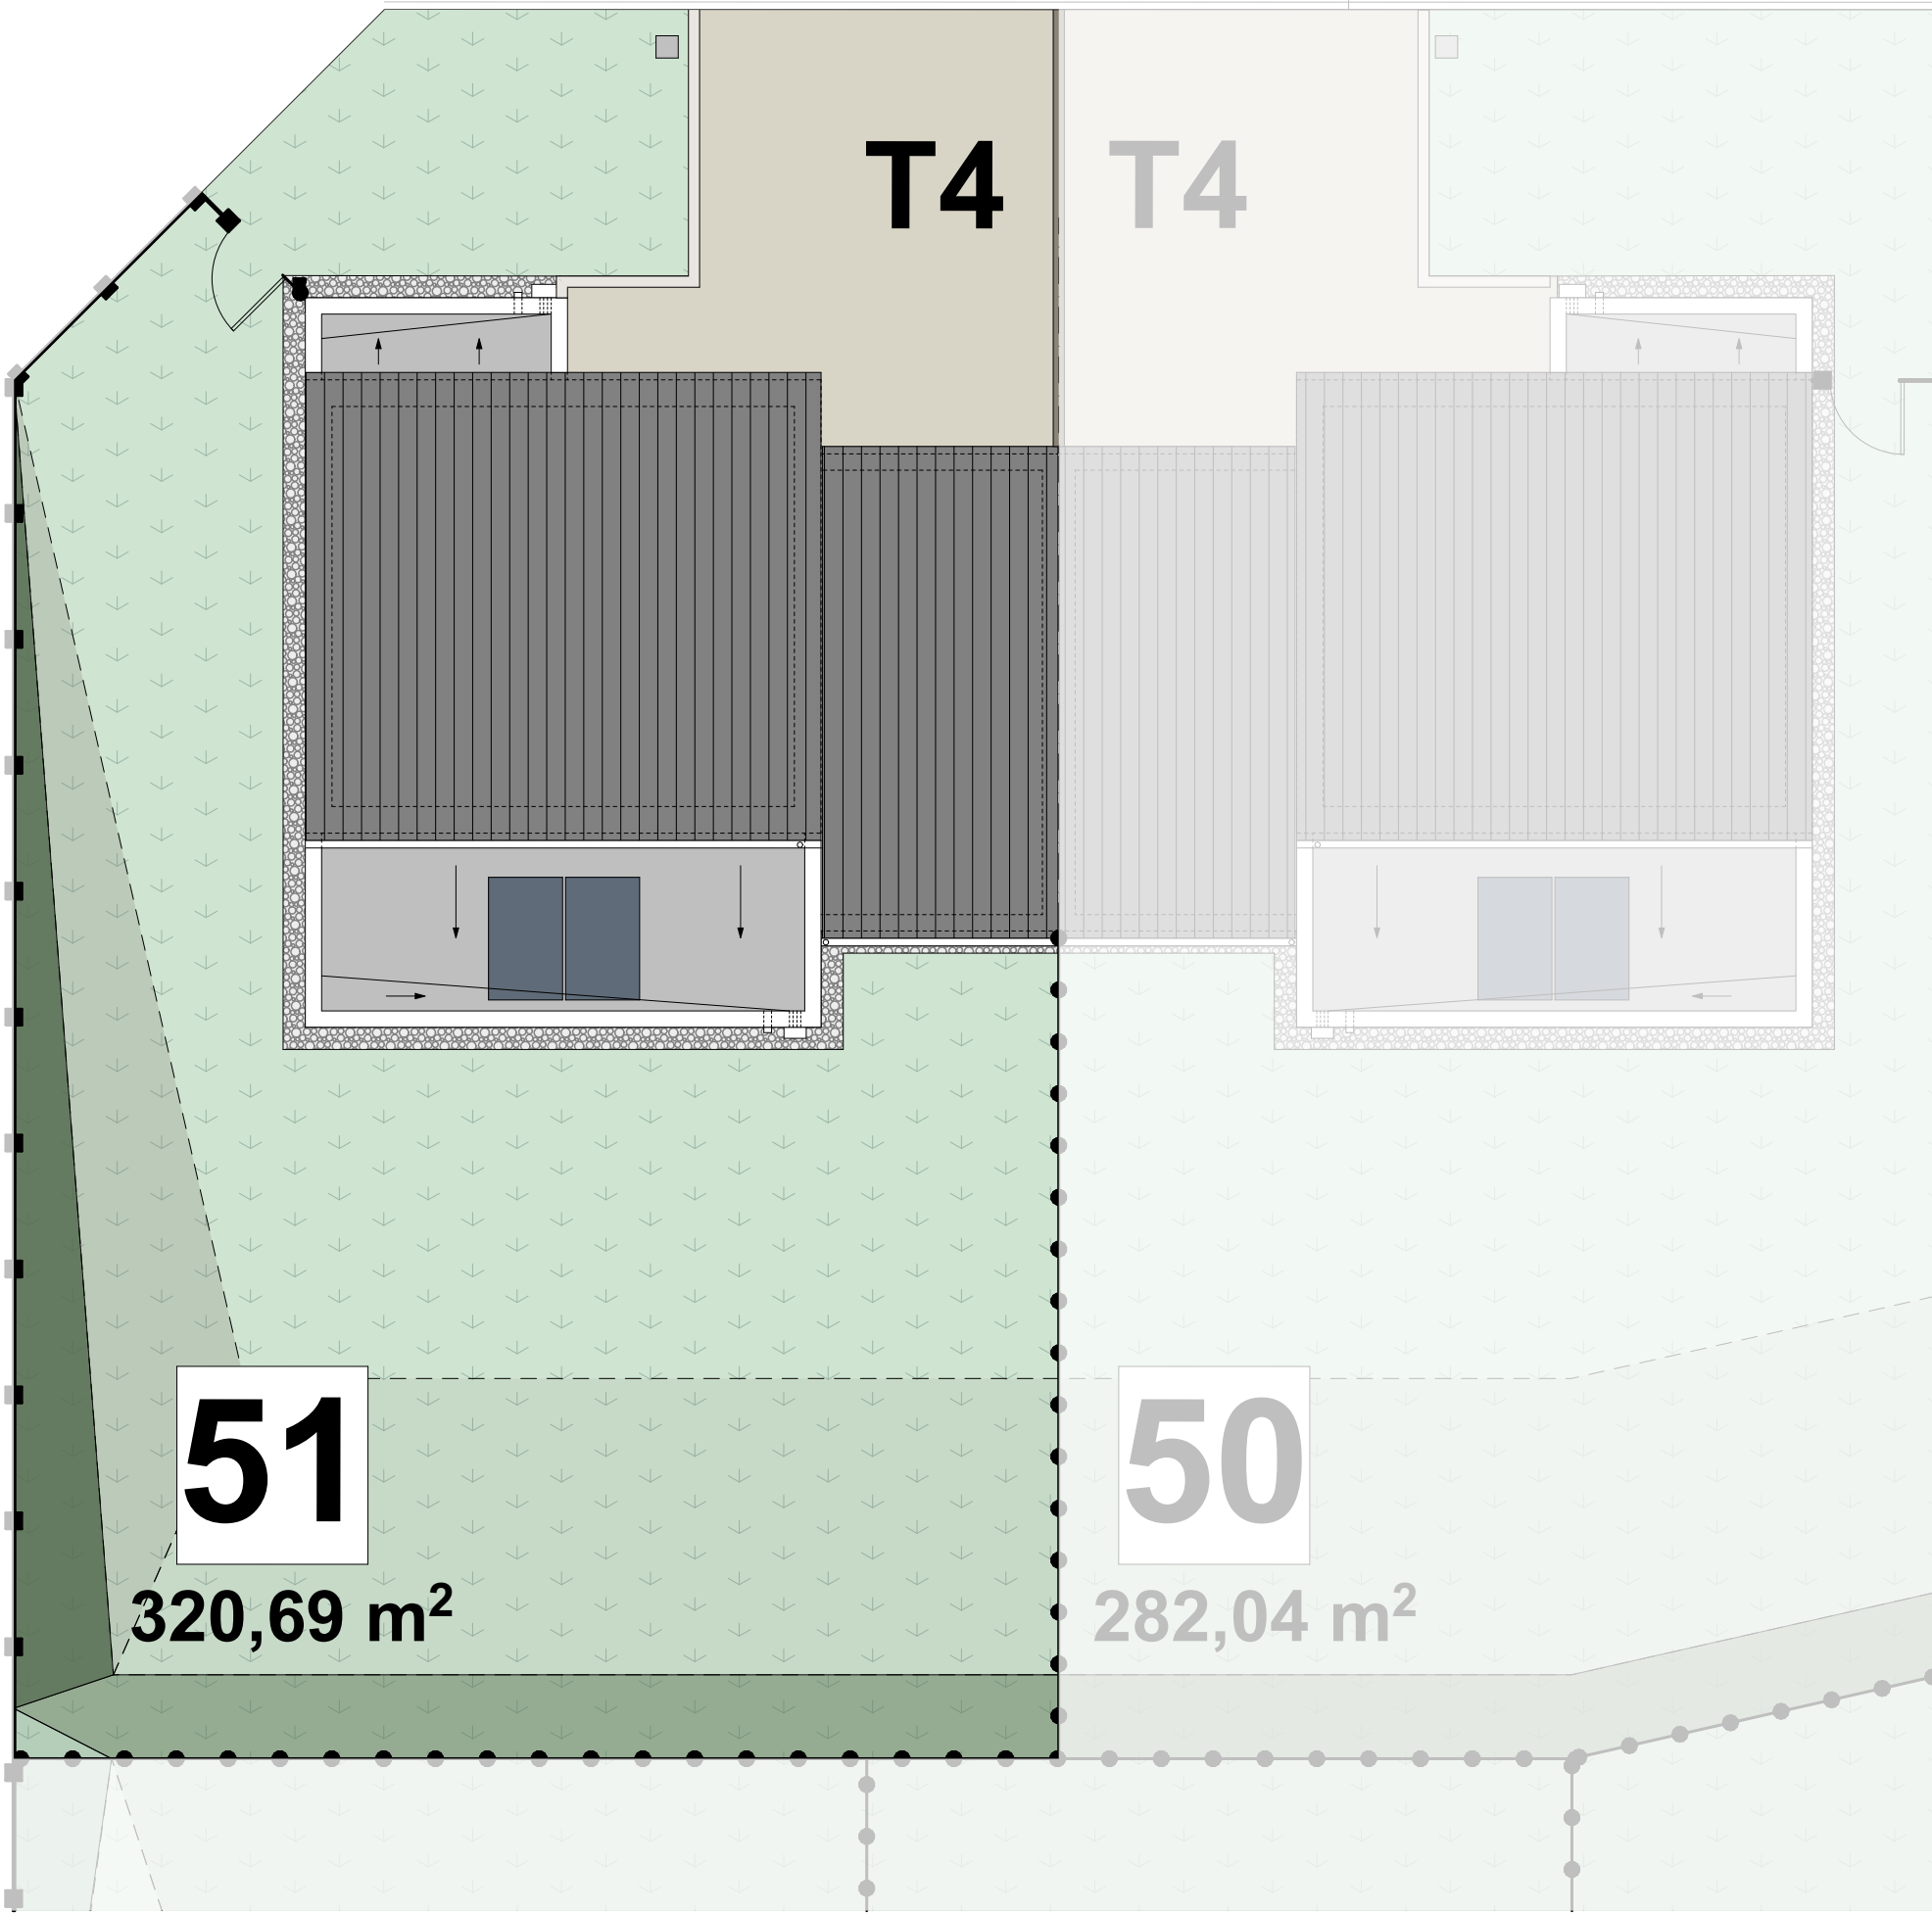


coopalis
L'habitat qui vous ressemble




ARCHITECTURE TOMMY-MARTIN
9 rue Blaise Pascal 22300 LANNION 02 96 37 01 60
contact@architommy.fr



SAINT-QUAY-PERROS
LES VILLAS DE CREC'H MÉEN
CONSTRUCTION DE 11 LOGEMENTS




LOT 51

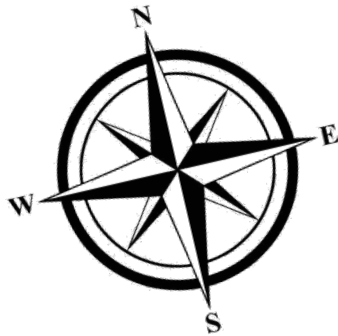

PLAN DES NIVEAUX ECH 1/100

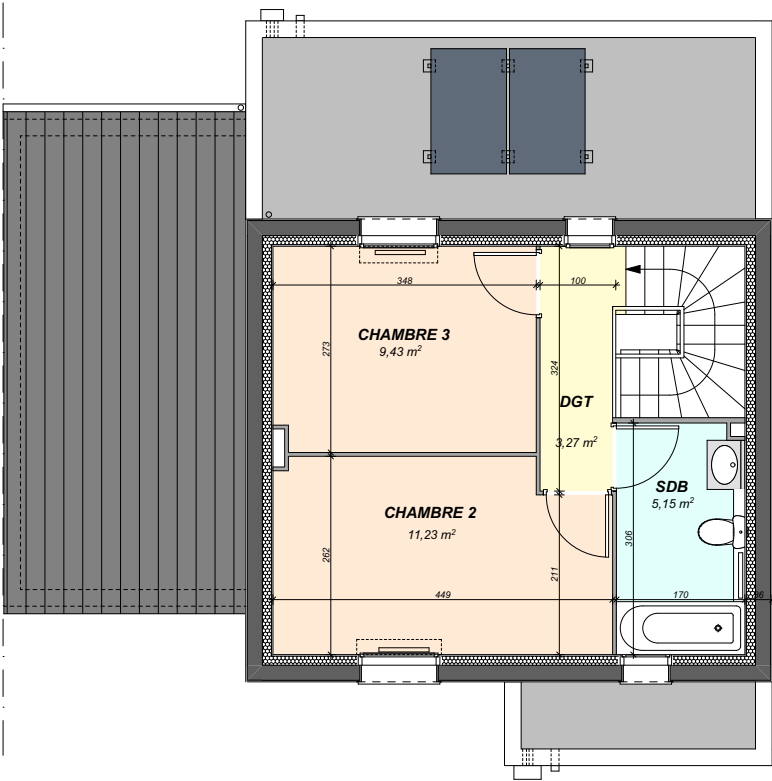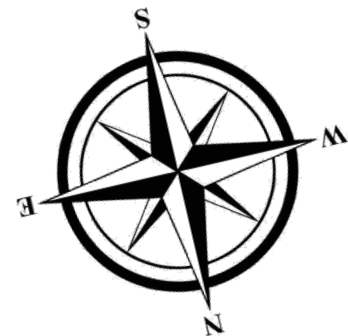

ÉTAGE 29,08m2

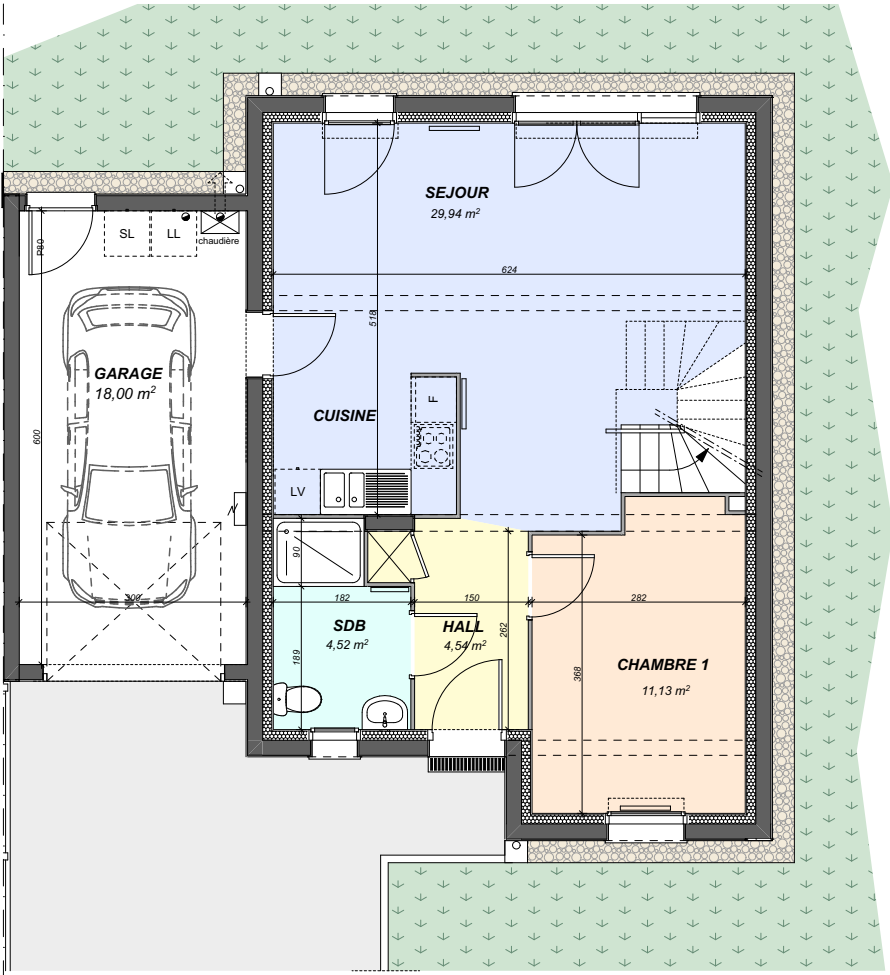

REZ-DE-CHAUSSÉE 50,14m²



ARCHITECTURE TOMMY-MARTIN
9 rue Blaise Pascal 22300 LANNION 02 96 37 01 60
contact@architommy.fr

SAINT-QUAY-PERROS
LES VILLAS DE CREC'H MÉÉN
CONSTRUCTION DE 11 LOGEMENTS



LOT 51

TABLEAU DE SURFACES

RDC HALL	4,54 m²
RDC SEJOUR	29,94 m²
RDC CHAMBRE 1	11,13 m²
RDC SDB	4,52 m²
RDC DGT	----- m²
R+1 CHAMBRE 2	11,23 m²
R+1 CHAMBRE 3	9,43 m²
R+1 SDB	5,15 m²
R+1 DGT	3,27 m²


TOTAL HABITABLE	79,21 m²
-----------------	----------

GARAGE/CELLIER	18,00 m²
----------------	----------

FACADES ECH 1/100




FACADE SUD

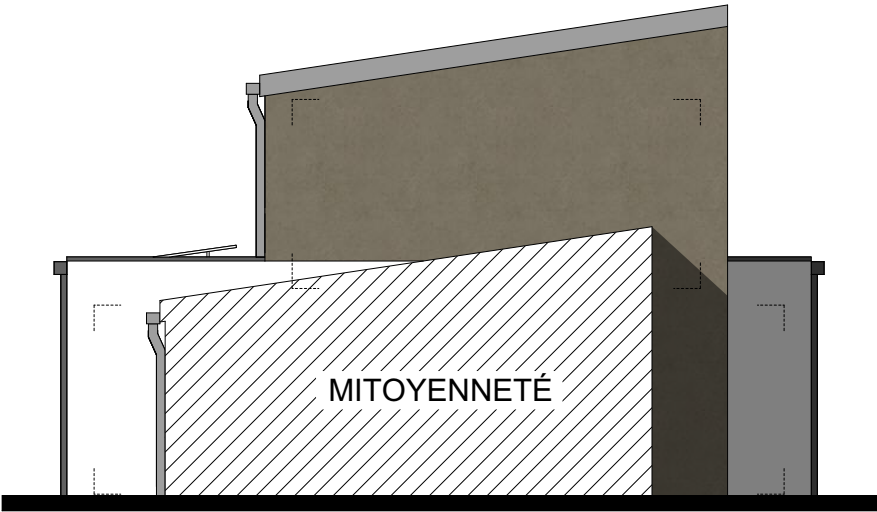

PIGNON EST



FACADE NORD

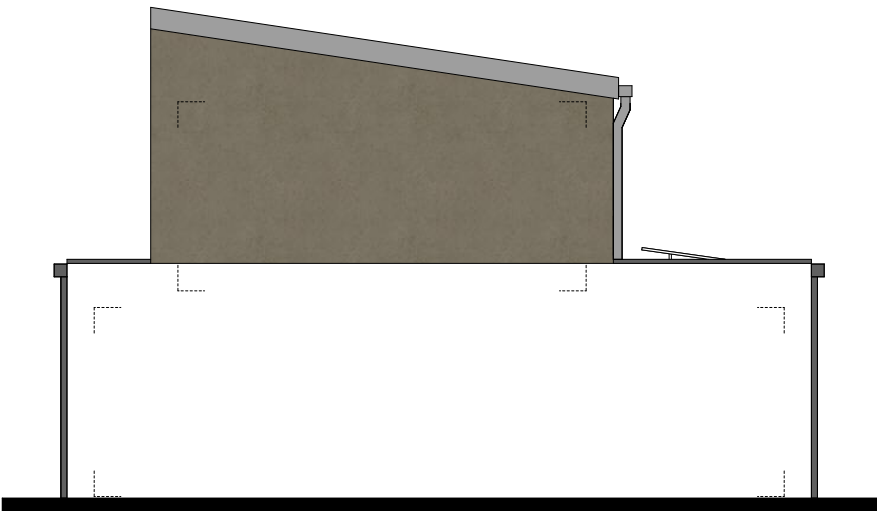

PIGNON OUEST



coopalis

L'habitat qui vous ressemble



ARCHITECTURE TOMMY-MARTIN
9 rue Blaise Pascal 22300 LANNION 02 96 37 01 60
contact@architommy.fr

SAINT-QUAY-PERROS
LES VILLAS DE CREC'H MÉEN
CONSTRUCTION DE 11 LOGEMENTS



LOT 51