



# PLAN DE MASSE ECH 1/100

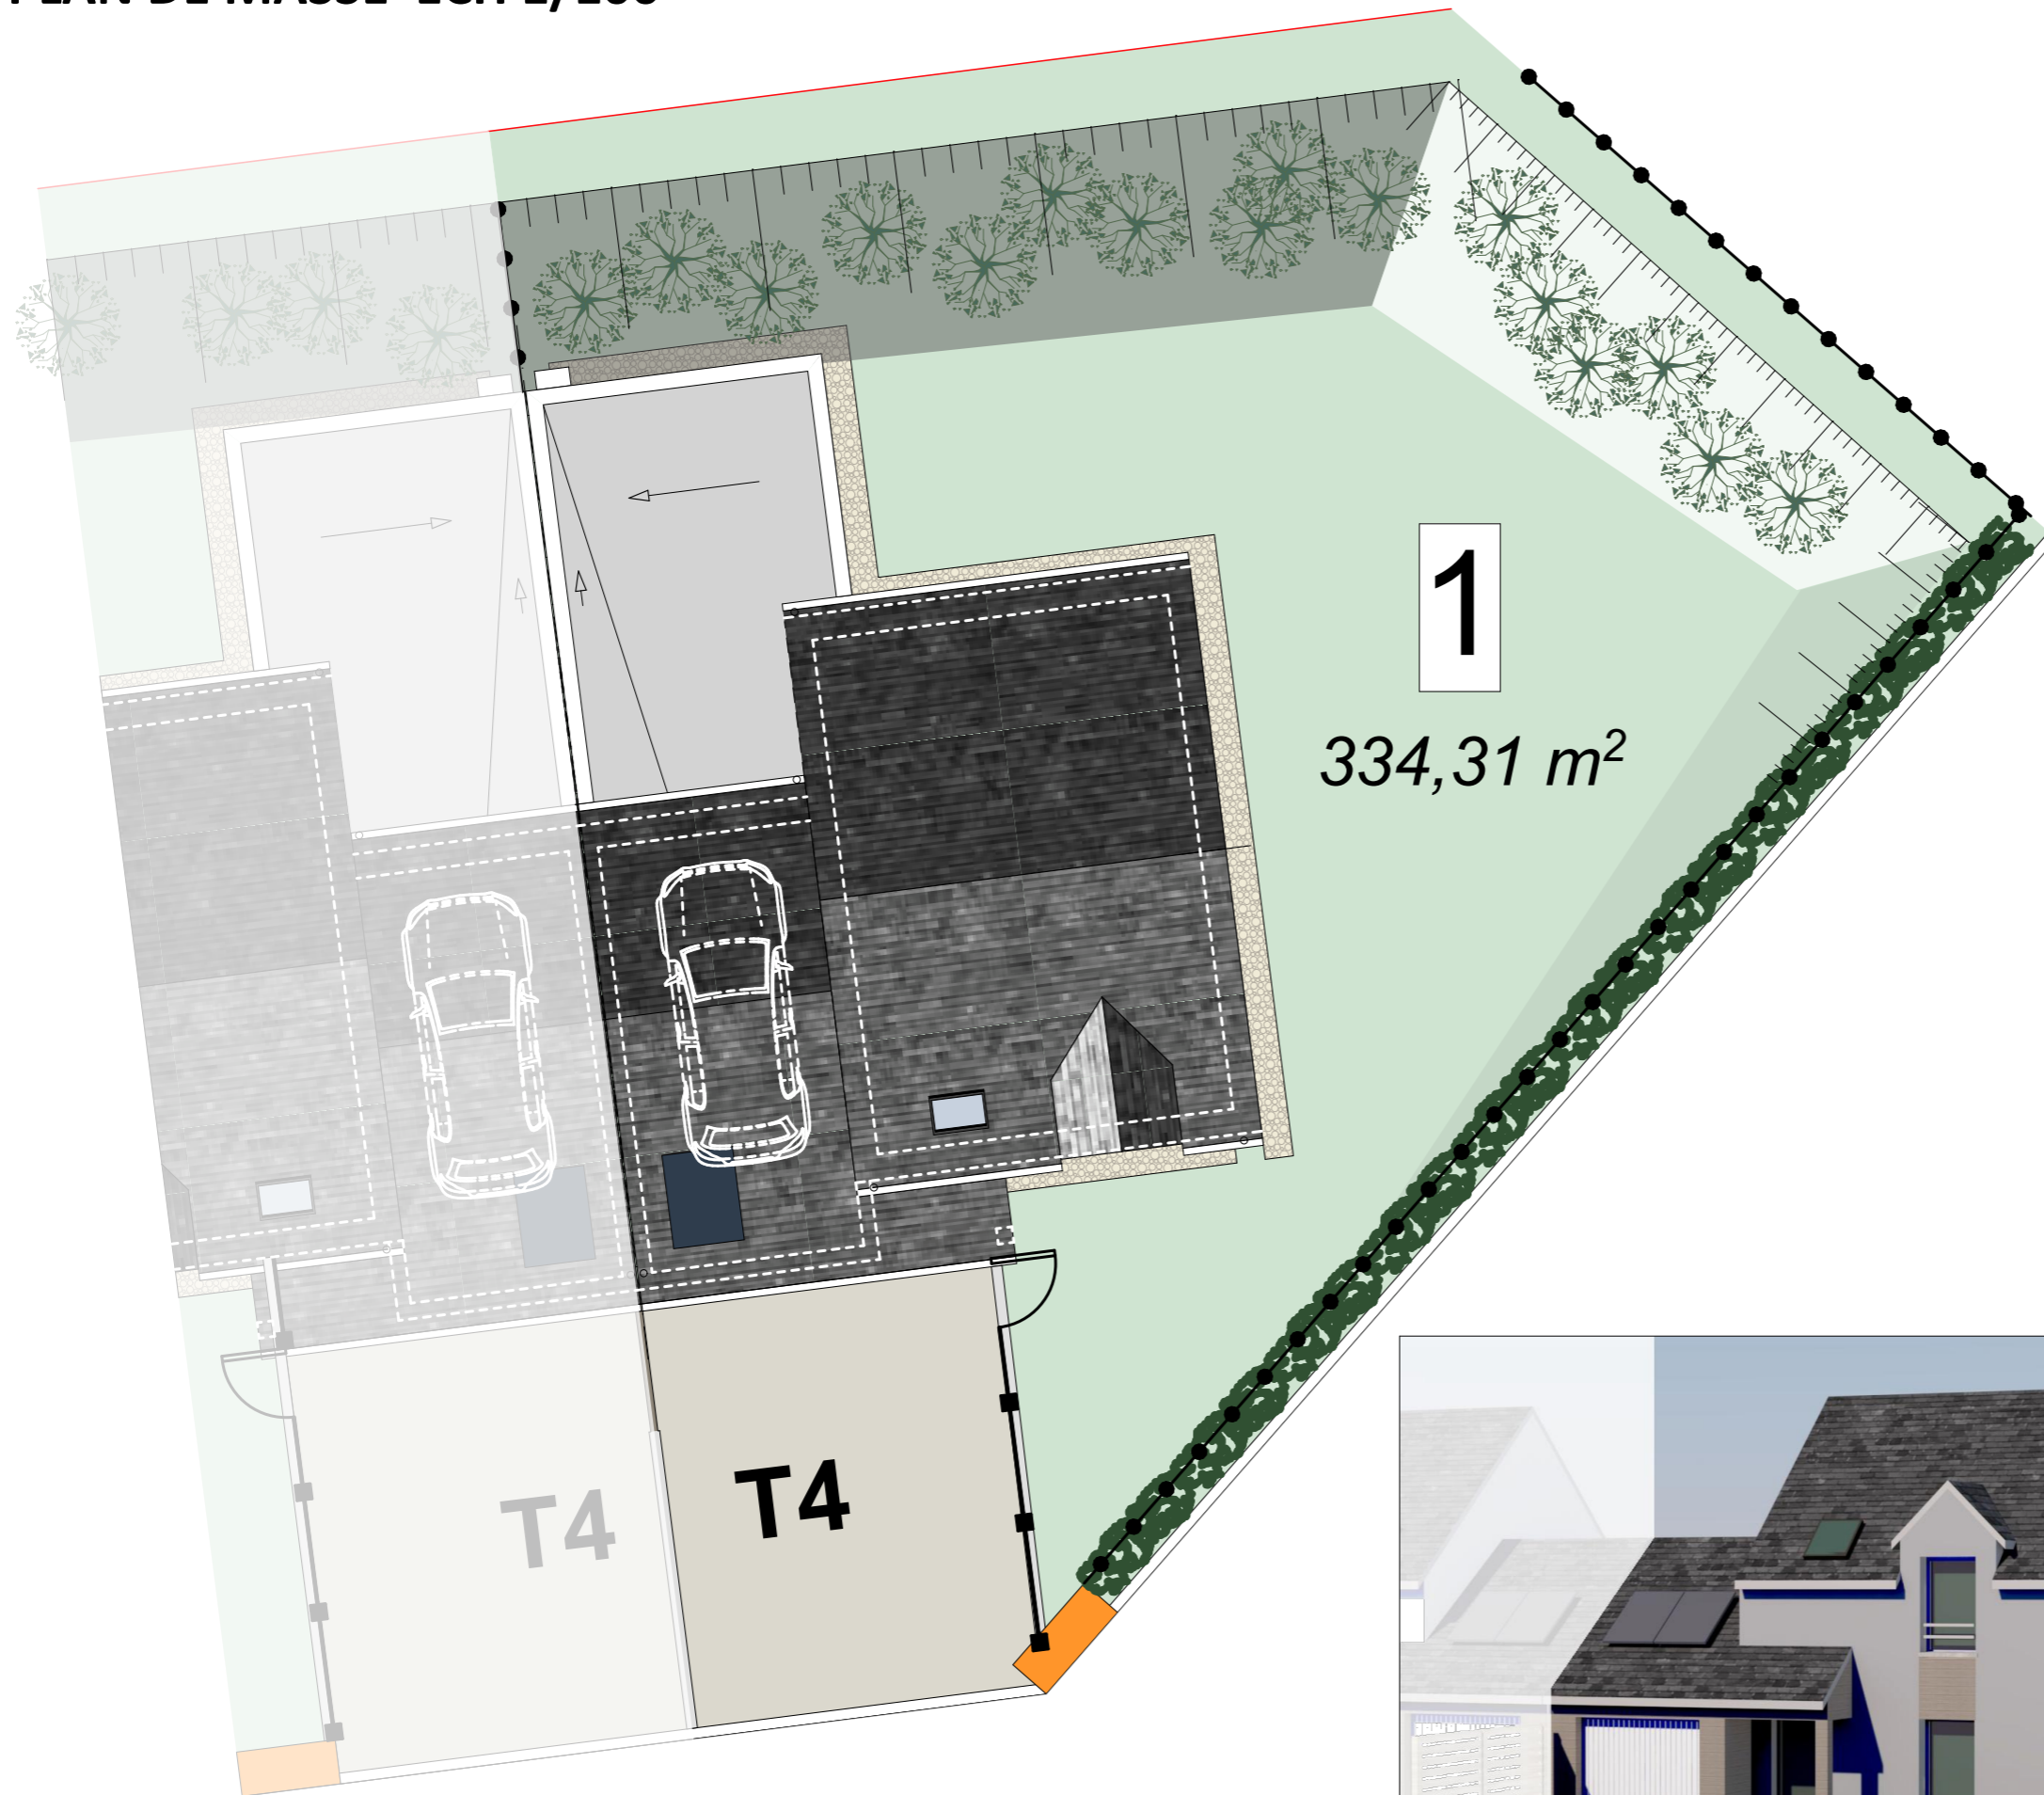

1  
334,31 m<sup>2</sup>

T4 T4

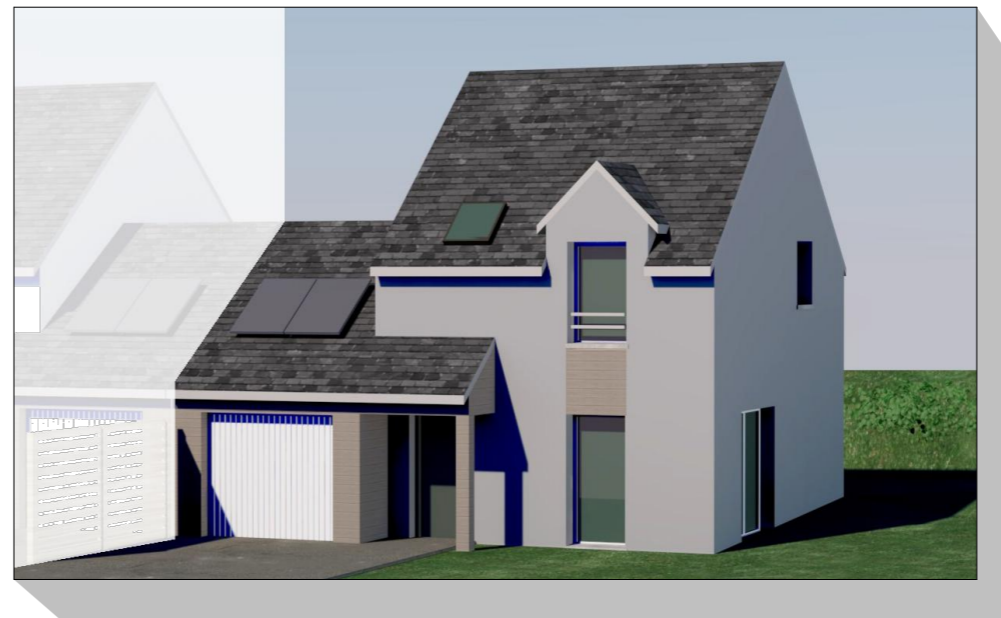

coopalis

L'habitat qui vous ressemble





**ARCHITECTURE TOMMY-MARTIN**  
9 rue Blaise Pascal 22300 LANNION 02 96 37 01 60  
15 rue Villeneuve 29600 MORLAIX 02 98 88 01 88  
contact@architommy.fr


LANNION - SERVEL  
**LES VILLAS DE KERWEGAN**  
CONSTRUCTION DE 25 LOGEMENTS




LOT 1

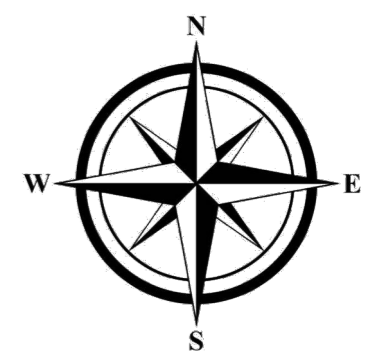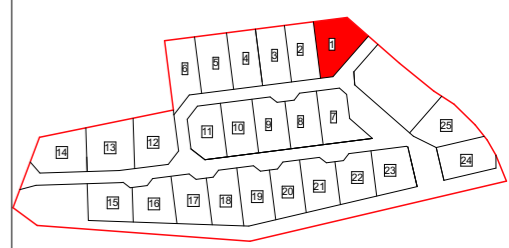

# PLAN DES NIVEAUX ECH 1/100

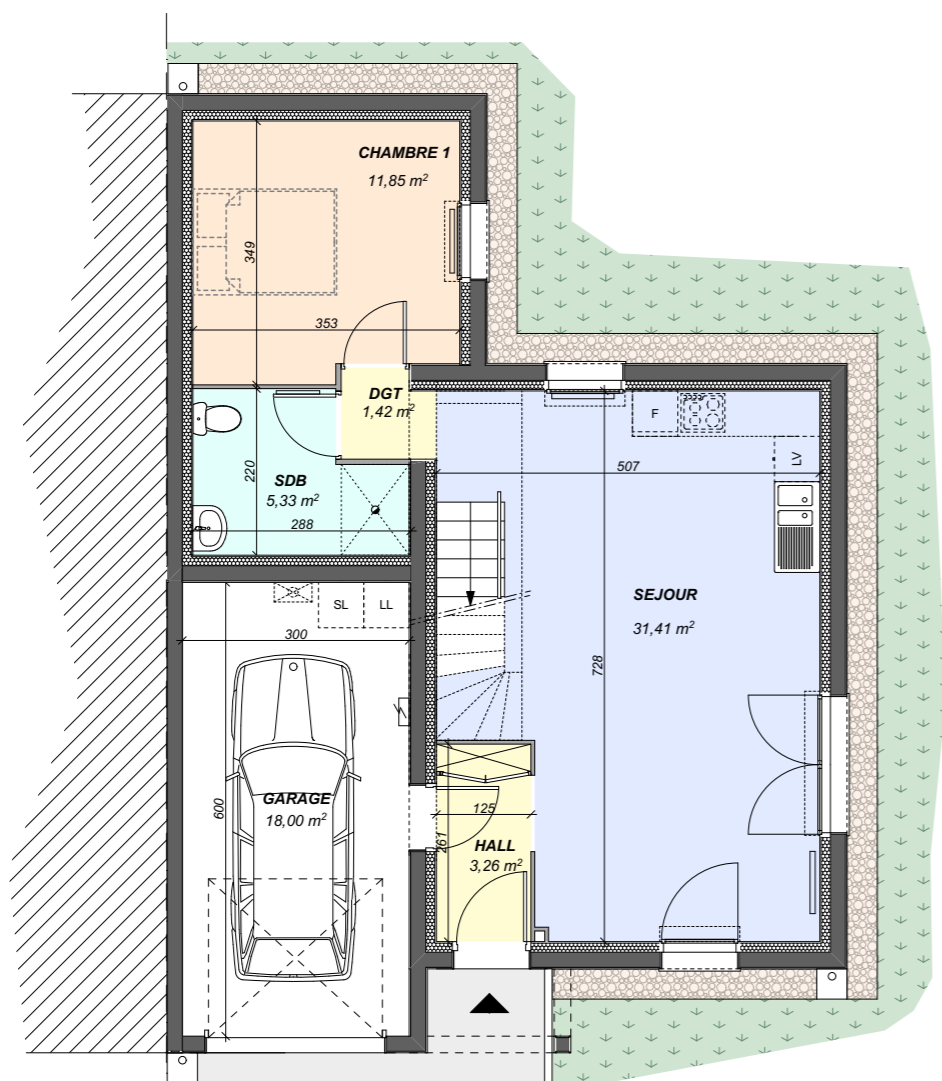

PLAN RDC 53,27m2

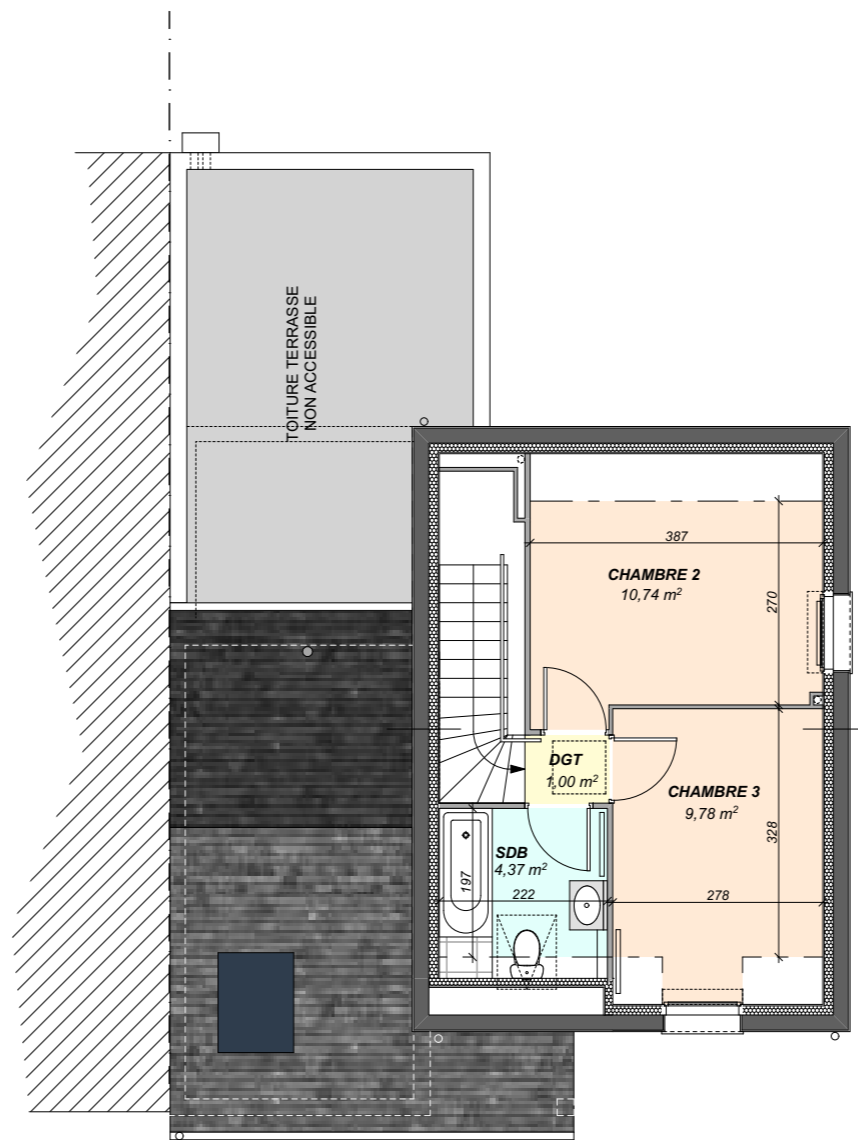

PLAN R+1 25,89m2



coopalis

L'habitat qui vous ressemble



ARCHITECTURE TOMMY-MARTIN

9 rue Blaise Pascal 22300 LANNION 02 96 37 01 60  
16 rue Villeneuve 29600 MORLAIX 02 98 88 01 88  
contact@architommy.fr

LANNION - SERVEL

**LES VILLAS DE KERWEGAN**  
CONSTRUCTION DE 25 LOGEMENTS



## LOT 1


### TABLEAU DE SURFACES

RDC HALL	3,26 m <sup>2</sup>
RDC SEJOUR	31,41 m <sup>2</sup>
RDC CHAMBRE 1	11,85 m <sup>2</sup>
RDC SDB	5,33 m <sup>2</sup>
RDC DGT	1,42 m <sup>2</sup>
R+1 CHAMBRE 2	10,74 m <sup>2</sup>
R+1 CHAMBRE 3	9,78 m <sup>2</sup>
R+1 SDB	4,37 m <sup>2</sup>
R+1 DGT	1,00 m <sup>2</sup>

**TOTAL HABITABLE** 79,16 m<sup>2</sup>

**GARAGE/CELLIER** 18,00 m<sup>2</sup>


# FACADES ECH 1/100

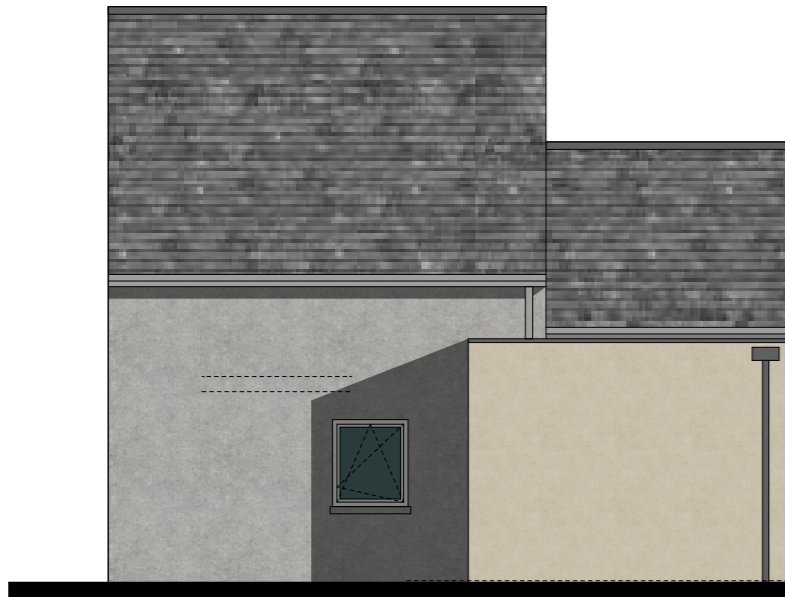

FACADE NORD



FACADE EST

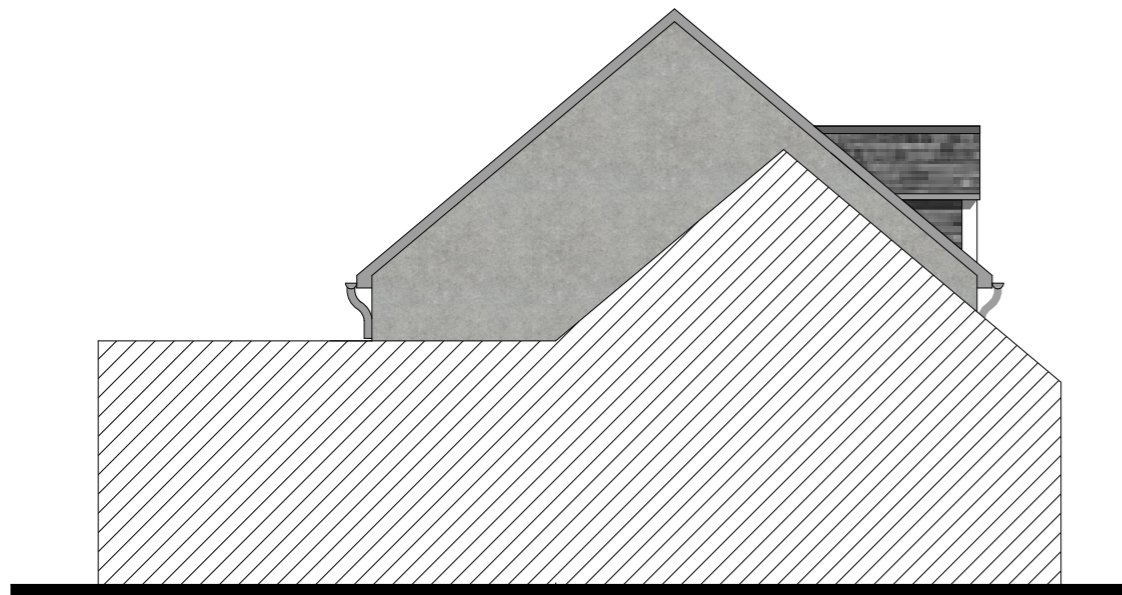

FACADE OUEST



FACADE SUD



coopalis

L'habitat qui vous ressemble



ARCHITECTURE TOMMY-MARTIN

9 rue Blaise Pascal 22300 LANNION 02 96 37 01 60  
16 rue Villeneuve 29600 MORLAIX 02 98 88 01 88  
contact@architommy.fr

LANNION - SERVEL

**LES VILLAS DE KERWEGAN**

CONSTRUCTION DE 25 LOGEMENTS



LOT 1