


PLAN DE MASSE ECH 1/100

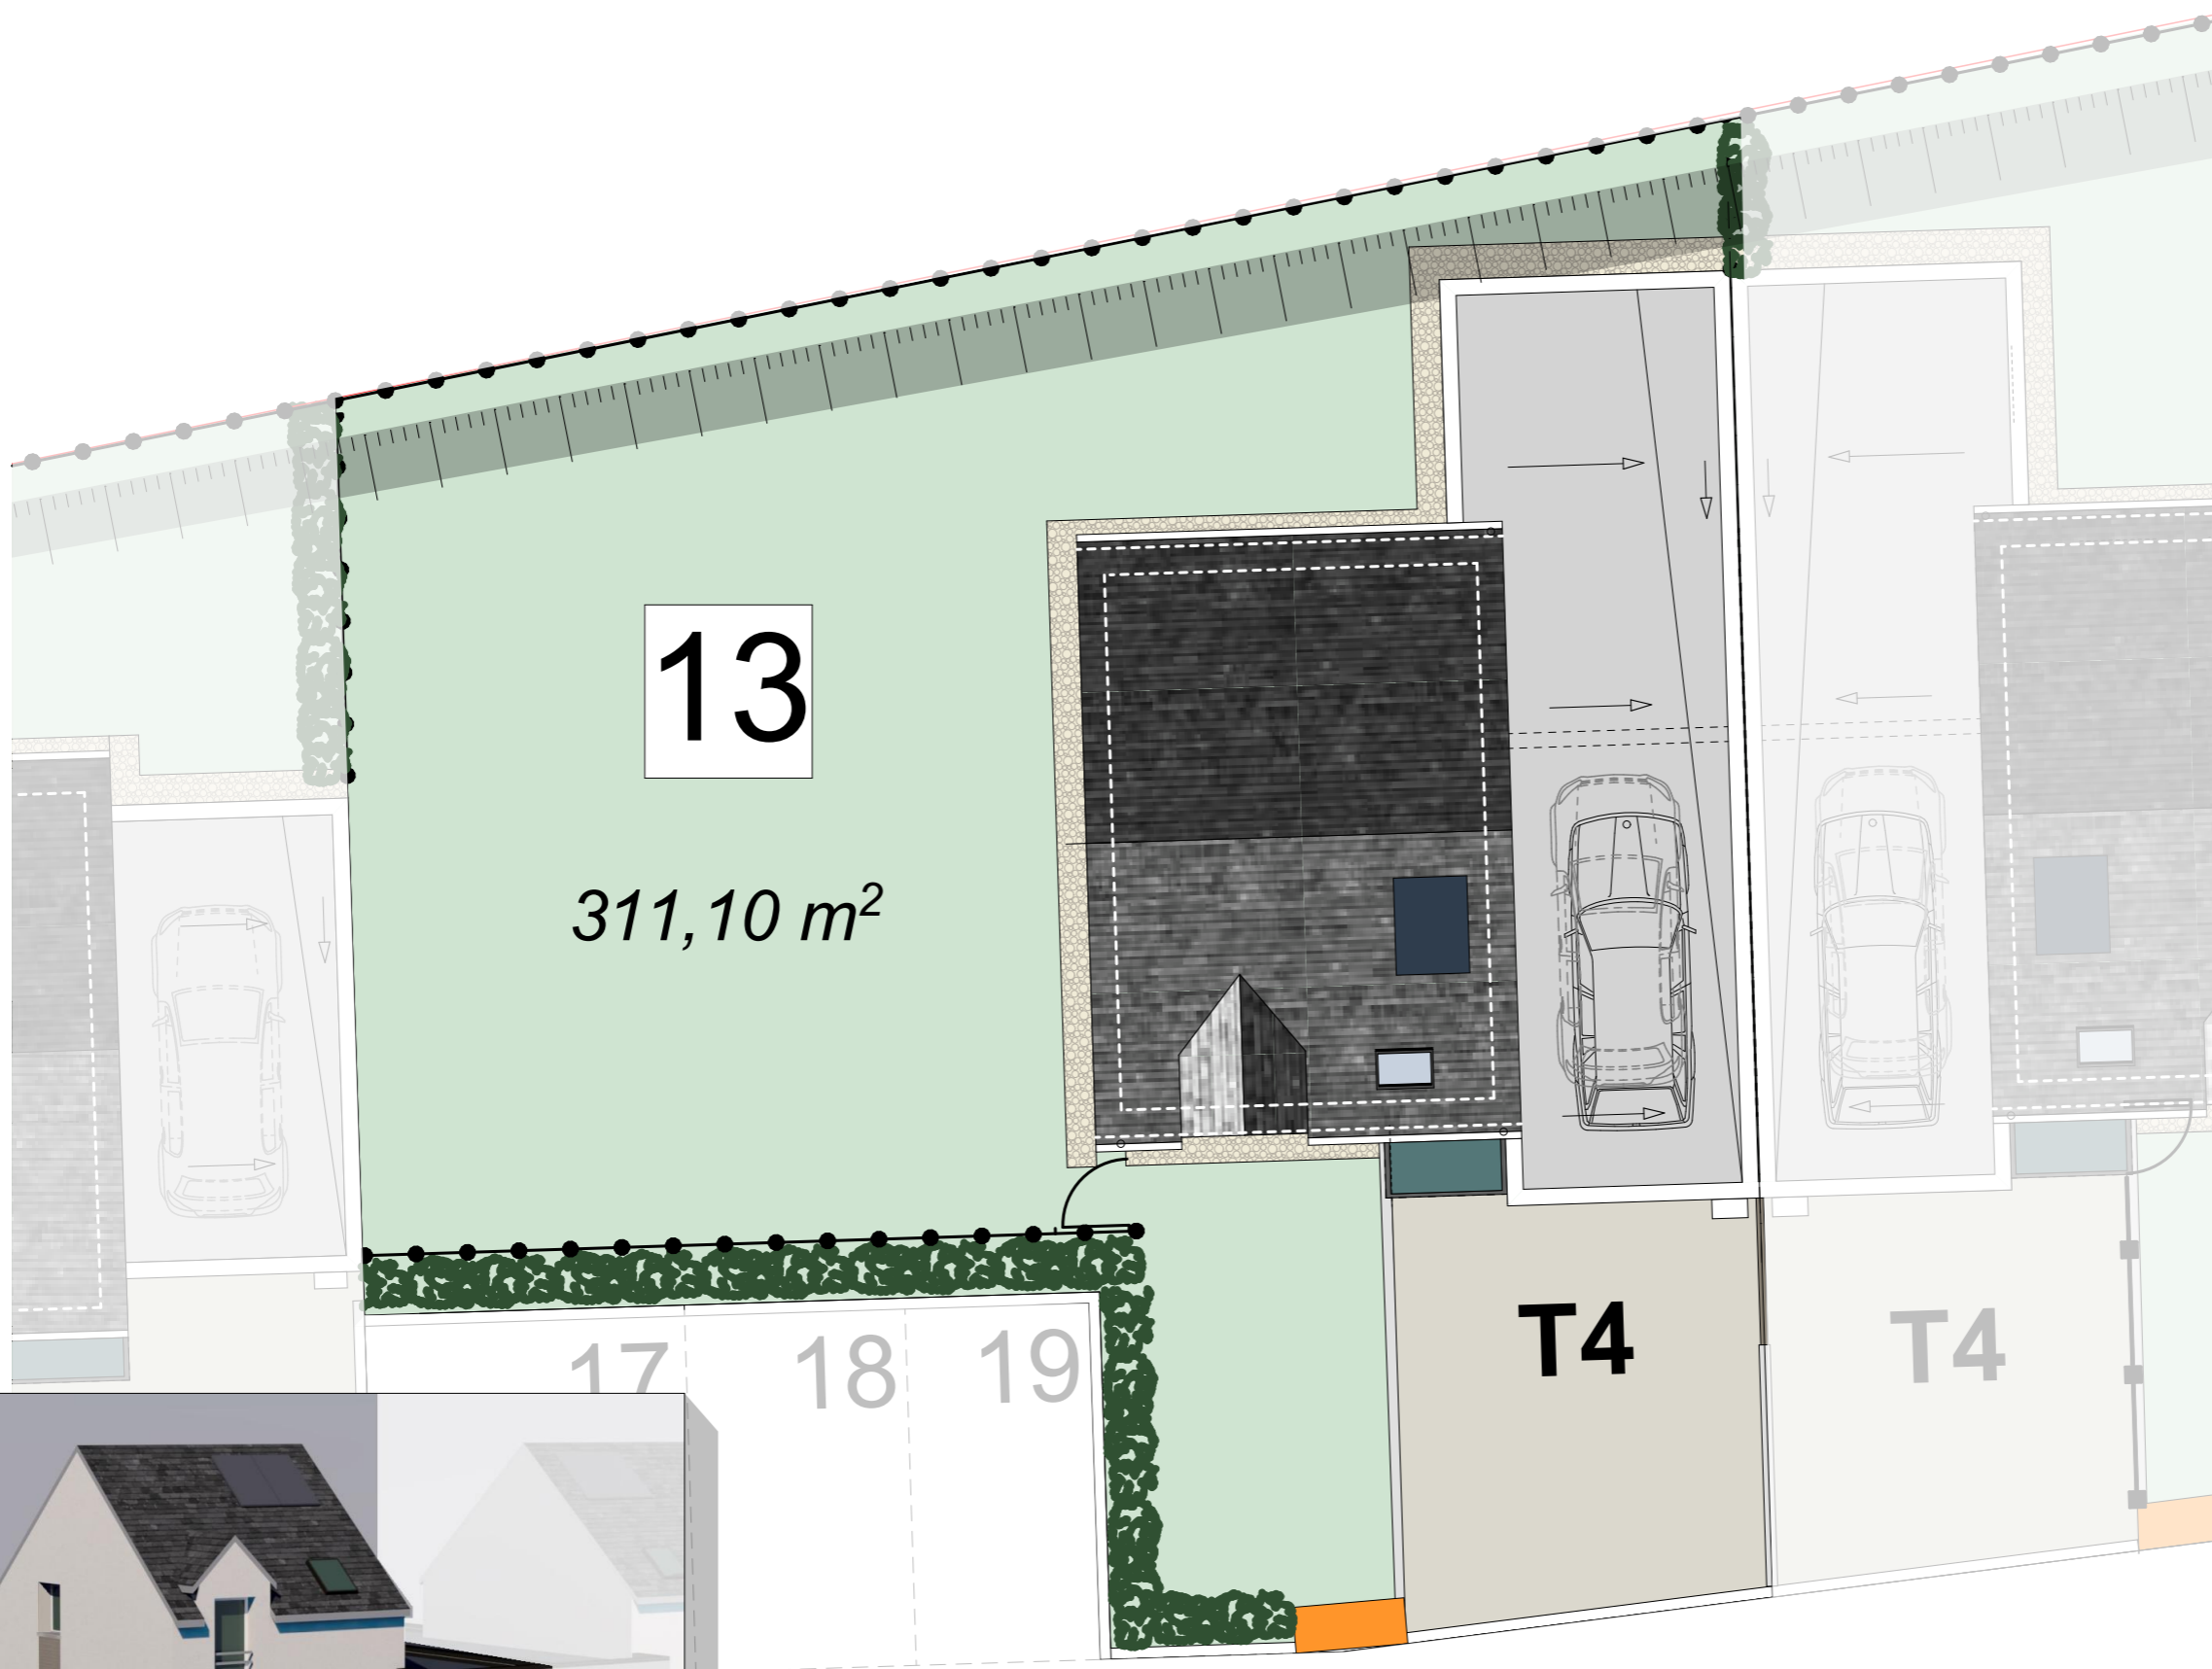

coopalis

L'habitat qui vous ressemble





ARCHITECTURE TOMMY-MARTIN

9 rue Blaise Pascal 22300 LANNION 02 96 37 01 60
16 rue Villeneuve 29600 MORLAIX 02 98 88 01 88
contact@architommy.fr


LANNION - SERVEL
LES VILLAS DE KERWEGAN
CONSTRUCTION DE 25 LOGEMENTS




LOT 13

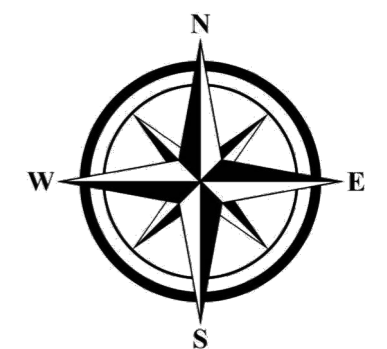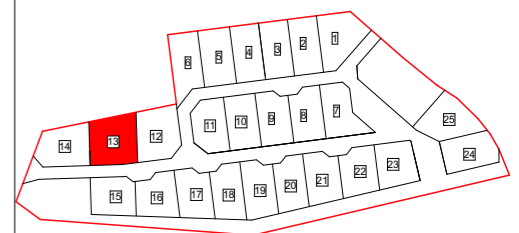

PLAN DES NIVEAUX ECH 1/100

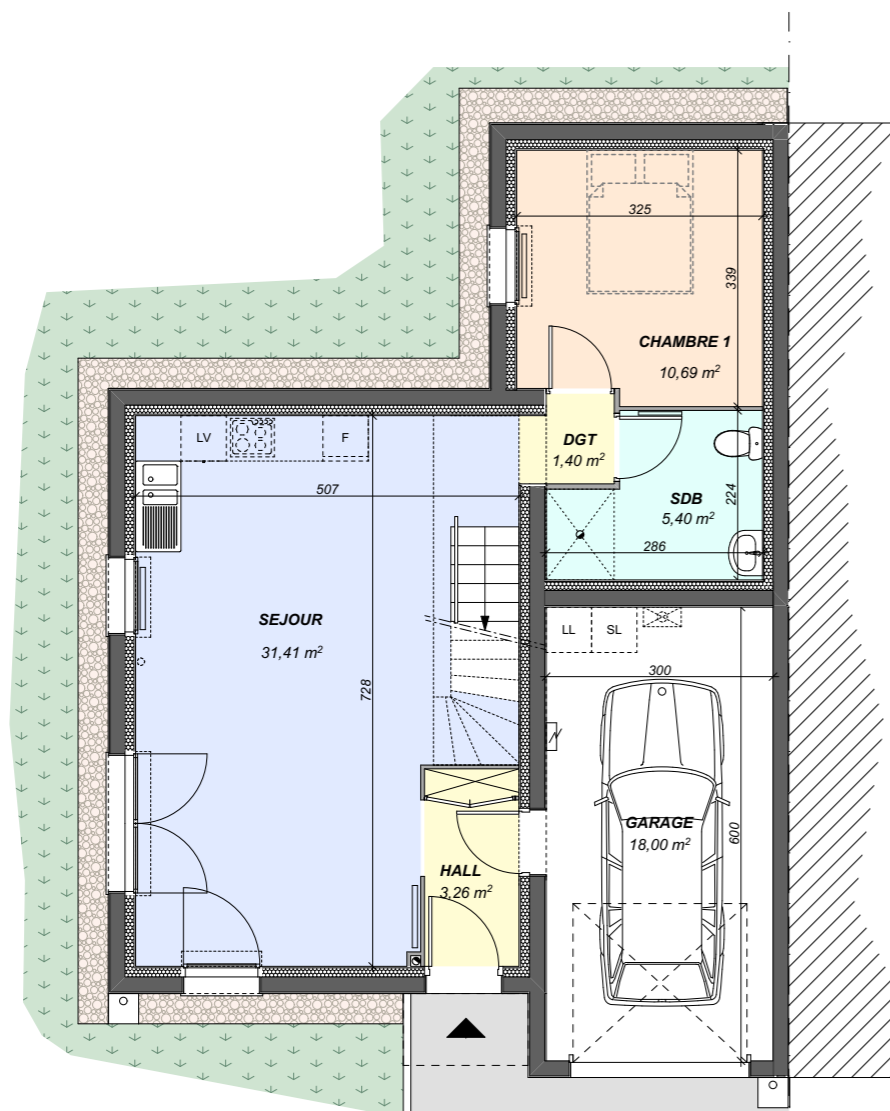

PLAN RDC 52,16m2

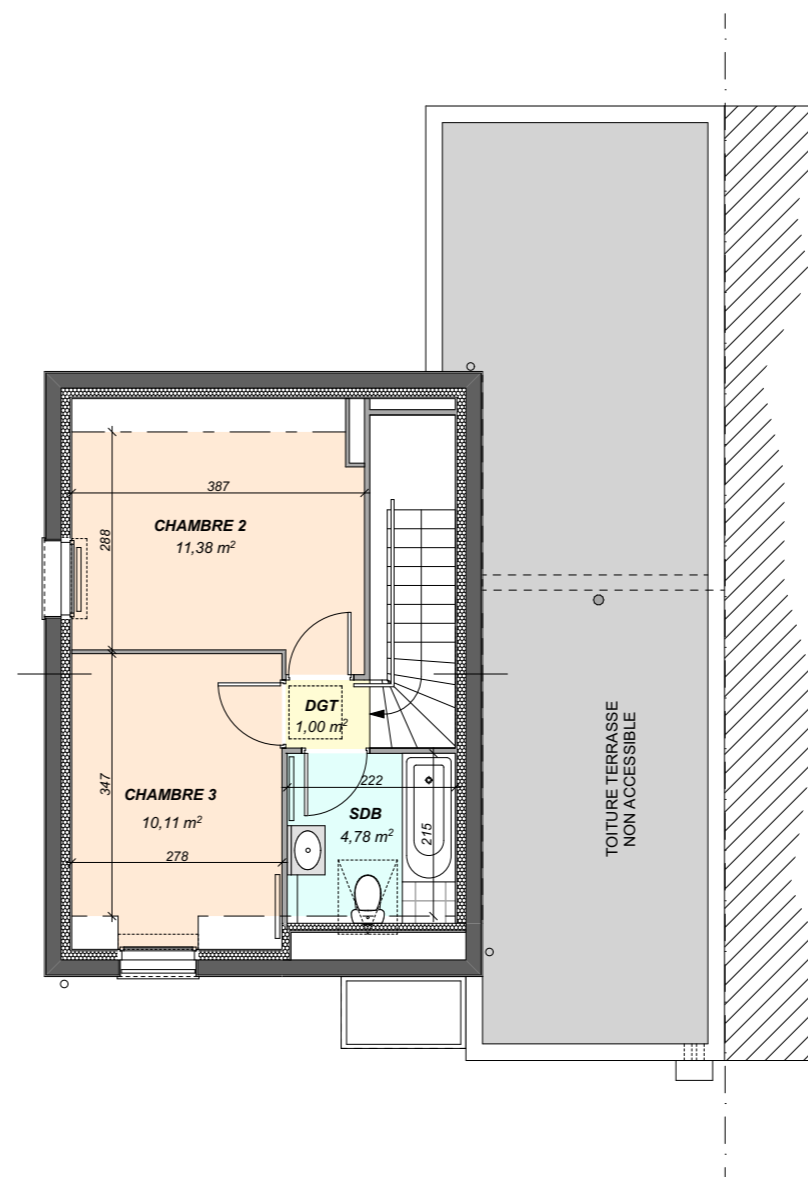

PLAN R+1 27,27m2



coopalis

L'habitat qui vous ressemble



ARCHITECTURE TOMMY-MARTIN

9 rue Blaise Pascal 22300 LANNION 02 96 37 01 60
16 rue Villeneuve 29600 MORLAIX 02 98 88 01 88
contact@architommy.fr

LANNION - SERVEL
LES VILLAS DE KERWEGAN
CONSTRUCTION DE 25 LOGEMENTS




LOT 13


TABEAU DE SURFACES

RDC HALL	3,26 m ²
RDC SEJOUR	31,41 m ²
RDC CHAMBRE 1	10,69 m ²
RDC SDB	5,40 m ²
RDC DGT	1,40 m ²
R+1 CHAMBRE 2	11,38 m ²
R+1 CHAMBRE 3	10,11 m ²
R+1 SDB	4,78 m ²
R+1 DGT	1,00 m ²
TOTAL HABITABLE	79,43 m²
GARAGE/CELLIER	18,00 m²

FACADES ECH 1/100

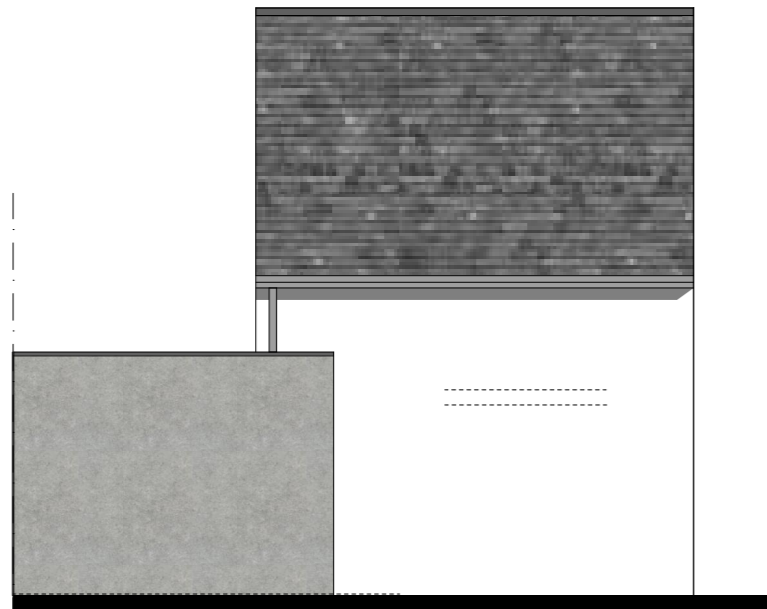

FACADE NORD

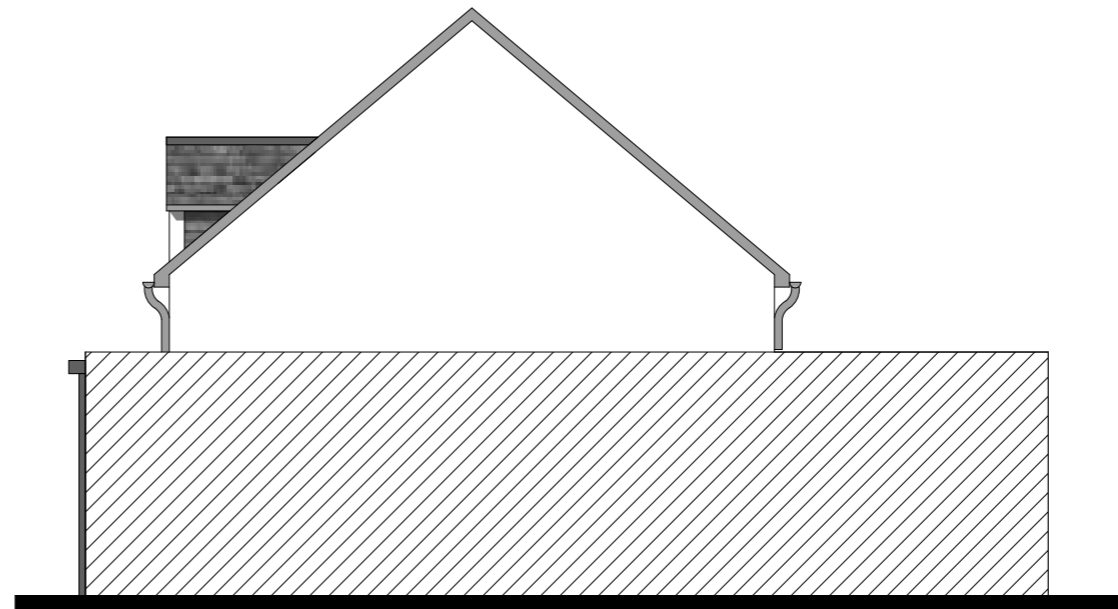

FACADE EST



FACADE EST



FACADE SUD



coopalis

L'habitat qui vous ressemble



ARCHITECTURE TOMMY-MARTIN

9 rue Blaise Pascal 22300 LANNION 02 96 37 01 60
16 rue Villeneuve 29600 MORLAIX 02 98 88 01 88
contact@architommy.fr

LANNION - SERVEL

LES VILLAS DE KERWEGAN

CONSTRUCTION DE 25 LOGEMENTS



LOT 13